


WOHNANLAGE KREITH
MUTTERS, KREITH

HAUS 1
ERDGESCHOSS

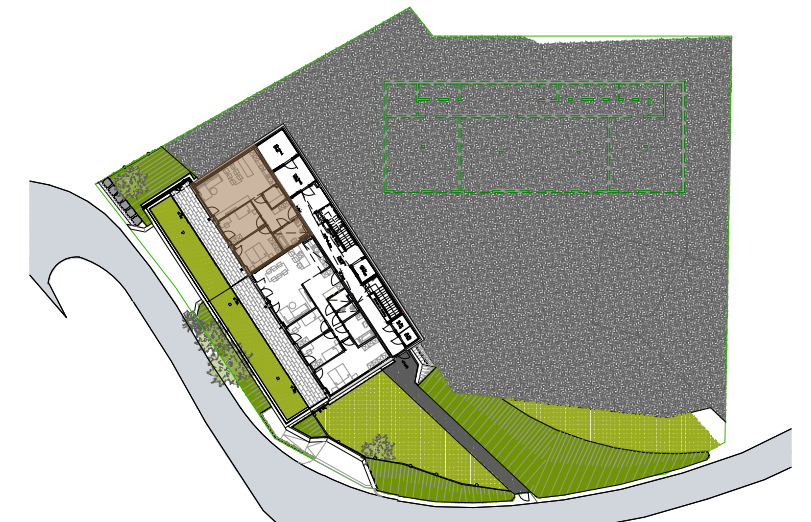

W A02

Kochen/Wohnen	30,16m ²
Zimmer 01	11,17m ²
Zimmer 02	12,50m ²
Bad	5,84m ²
Vorraum	3,86m ²
Gang	4,89m ²
Abstellraum	3,15m ²

Wohnnutzfläche	71,57m²
Terrasse	24,69m ²
Garten	31,57m ²

GRUNDRISSSE IM MAßSTAB 1:100 (BEI EINEM AUSDRUCK VON DIN A3 AUF 100%) ALLE MAßE SIND ROHBAUMAßE. MAßTOLERANZEN BIS ZU +/-3% MÖGLICH. FÜR MÖBLIERUNG NATURMAßE NEHMEN. DIE MÖBLIERUNG IST IM PREIS NICHT ENTHALTEN. ARTIKEL UND PREISABWEICHUNGEN SOWIE IRRTUM UND DRUCKFEHLER VORBEHALTEN. STAND APRIL 2025

