




WOHNANLAGE KREITH
MUTTERS, KREITH

HAUS 2
ERDGESCHOSS

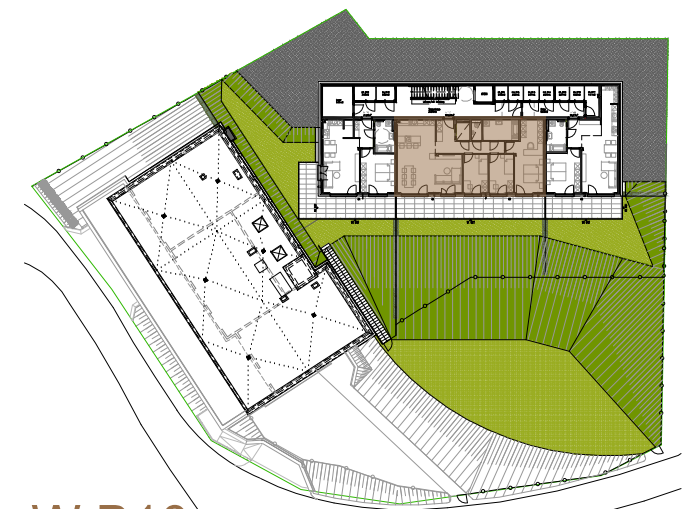

W B10

Kochen/Wohnen	39,47m ²
Zimmer 01	9,92m ²
Zimmer 02	9,92m ²
Zimmer 03	21,78m ²
Bad	7,68m ²
WC	2,09m ²
Vorraum	4,18m ²
Gang	8,44m ²
Abstellraum	2,51m ²

Wohnnutzfläche 105,99m²

Terrasse	35,01m ²
Garten	26,47m ²
Garten geböscht	81,88m ²

GRUNDRISS IM MAßSTAB 1:100 (BEI EINEM AUSDRUCK VON DIN A3 AUF 100%) ALLE MAßE SIND ROHBAUMAßE. MAßTOLERANZEN BIS ZU +/-3% MÖGLICH. FÜR MÖBLIERUNG NATURMAßE NEHMEN. DIE MÖBLIERUNG IST IM PREIS NICHT ENTHALTEN. ARTIKEL UND PREISABWEICHUNGEN SOWIE IRRTUM UND DRUCKFEHLER VORBEHALTEN. STAND APRIL 2025



Maßstab M 1:100

