




KELLERGESCHOSS

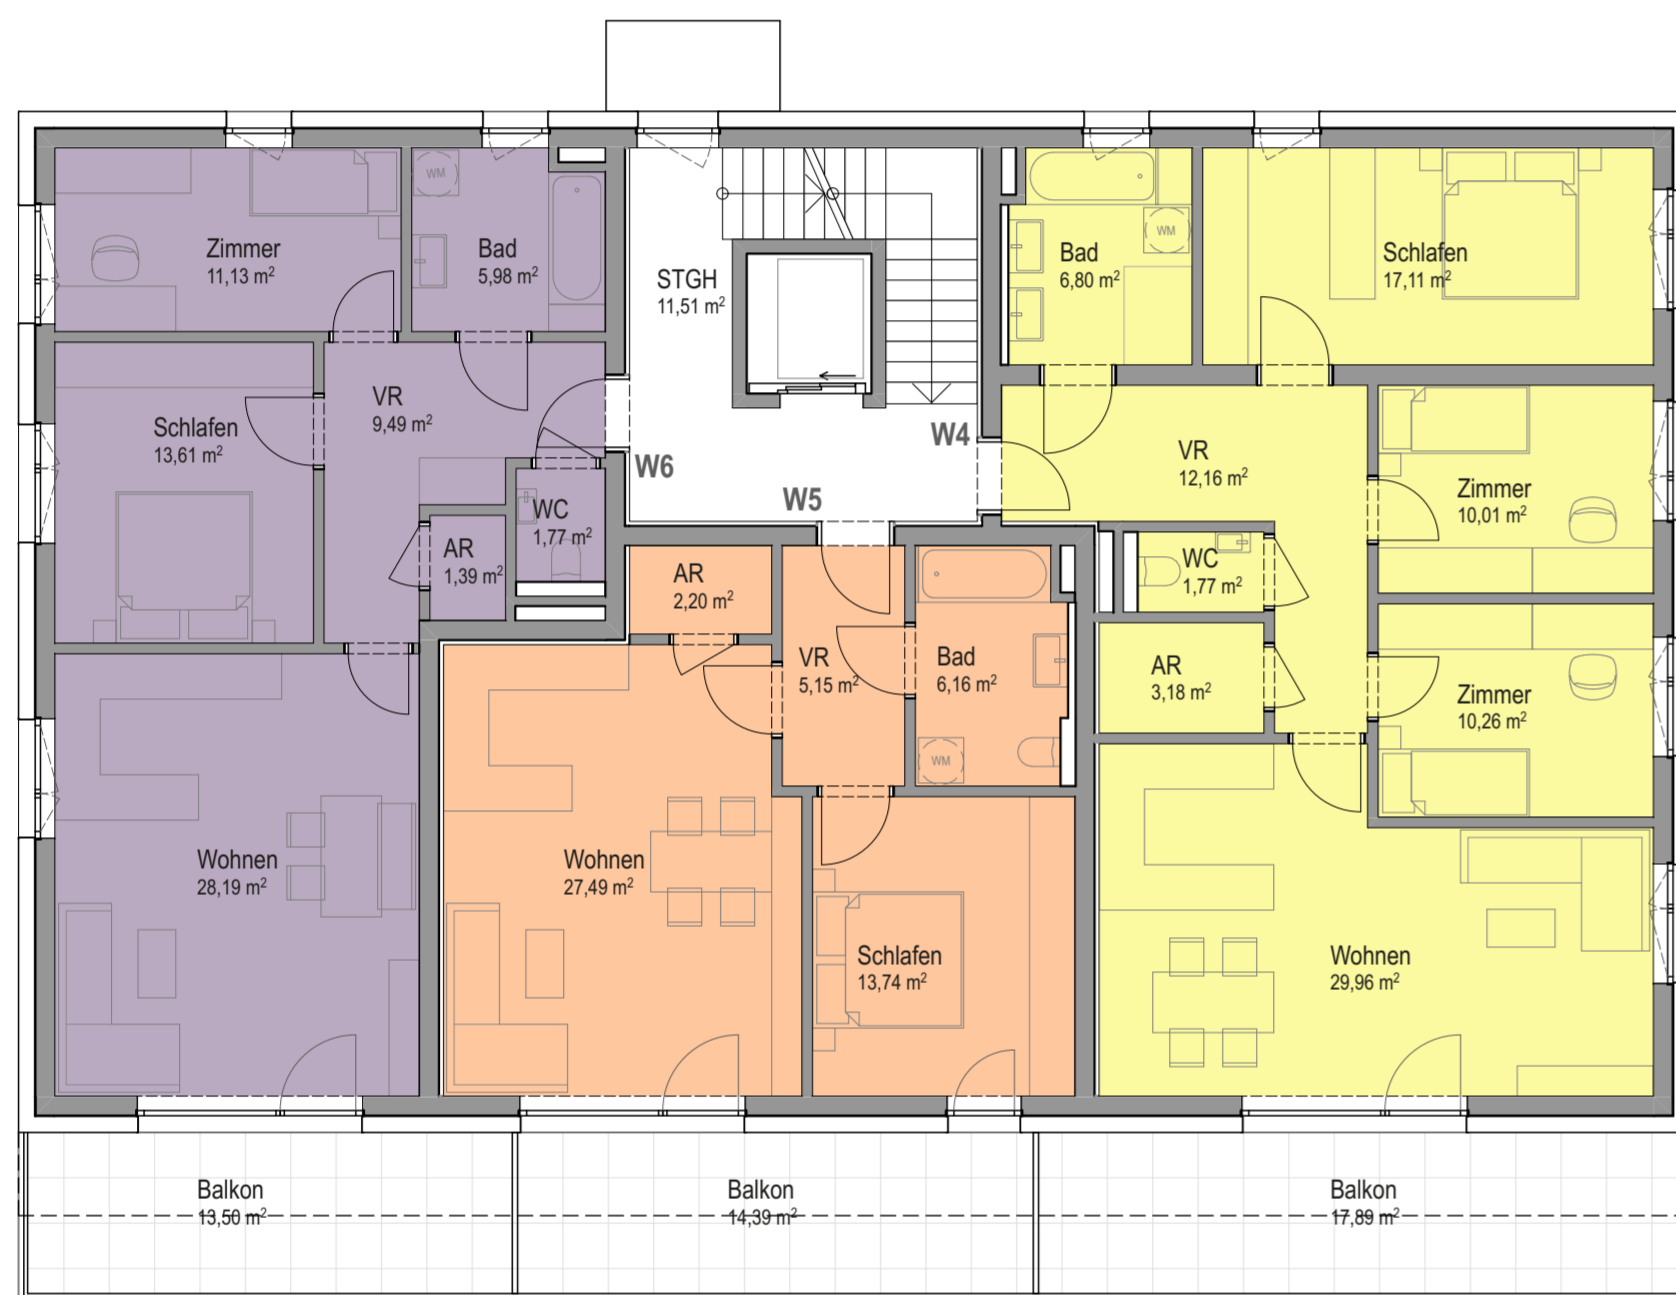

1. OBERGESCHOSS

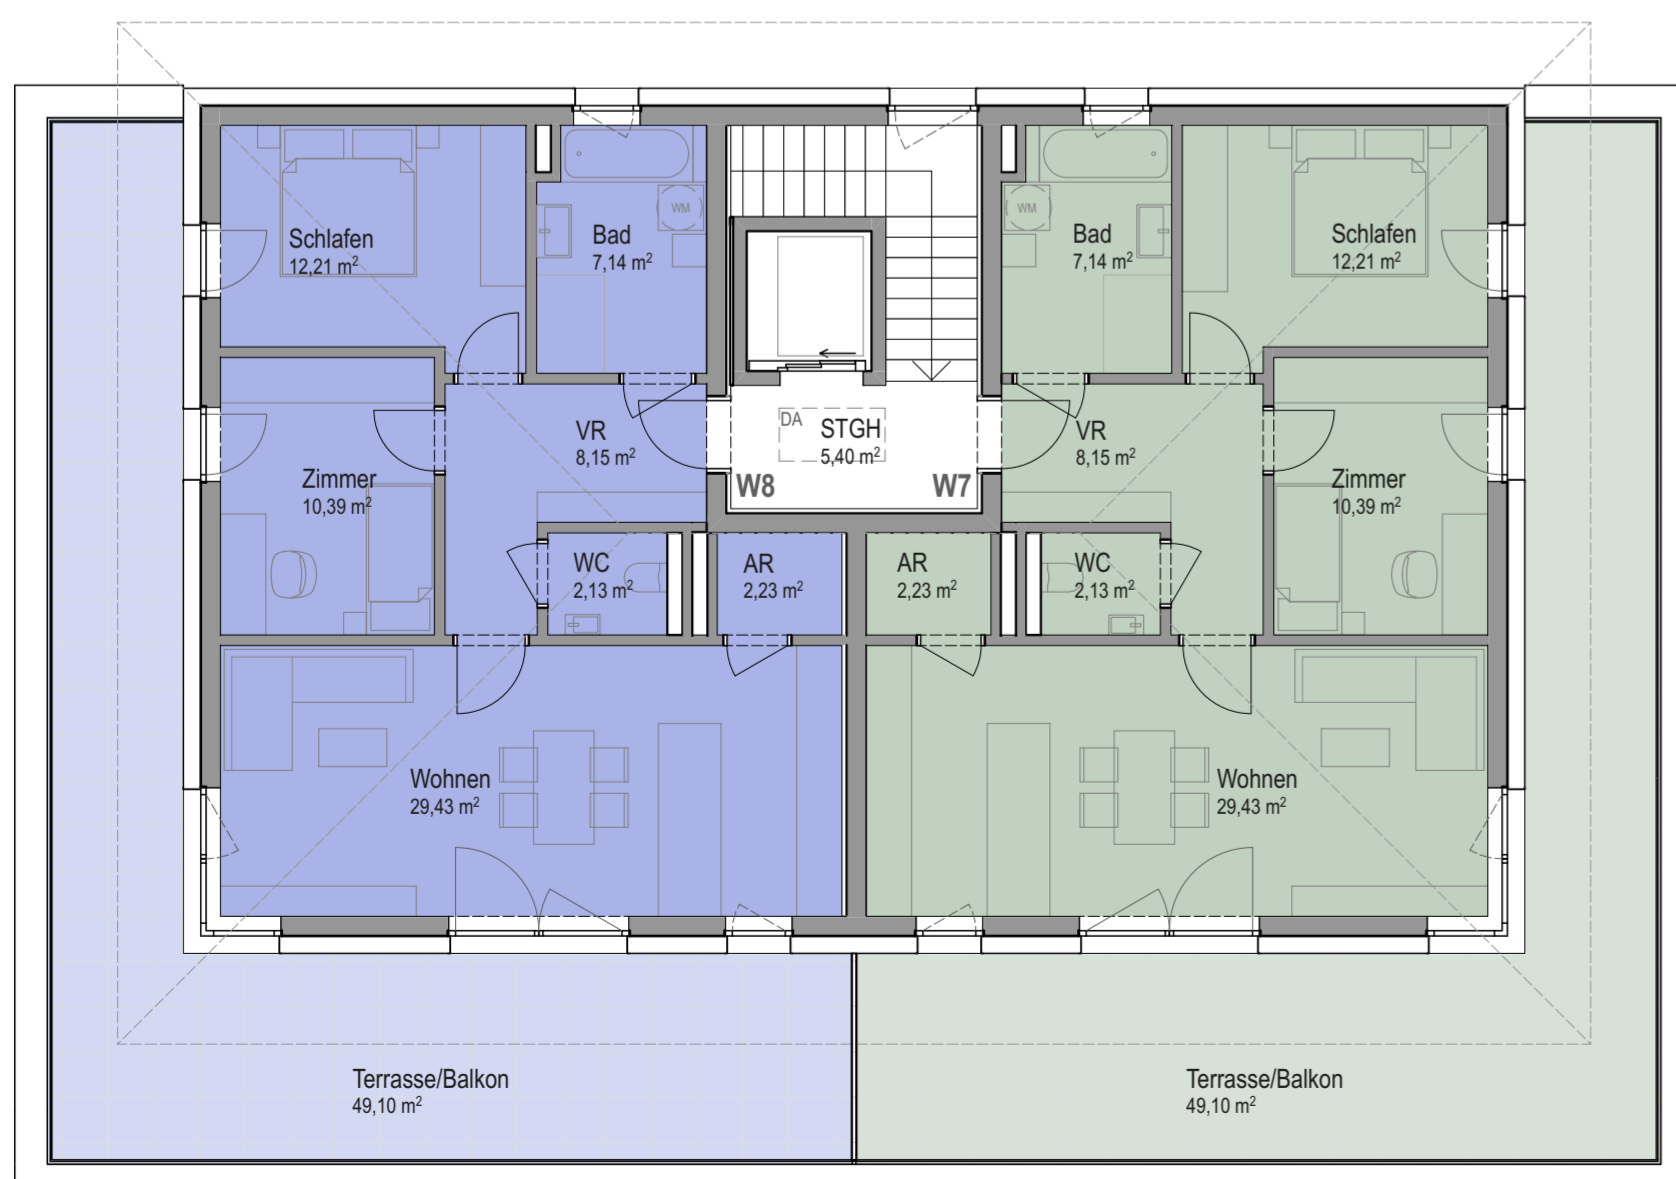

2. OBERGESCHOSS

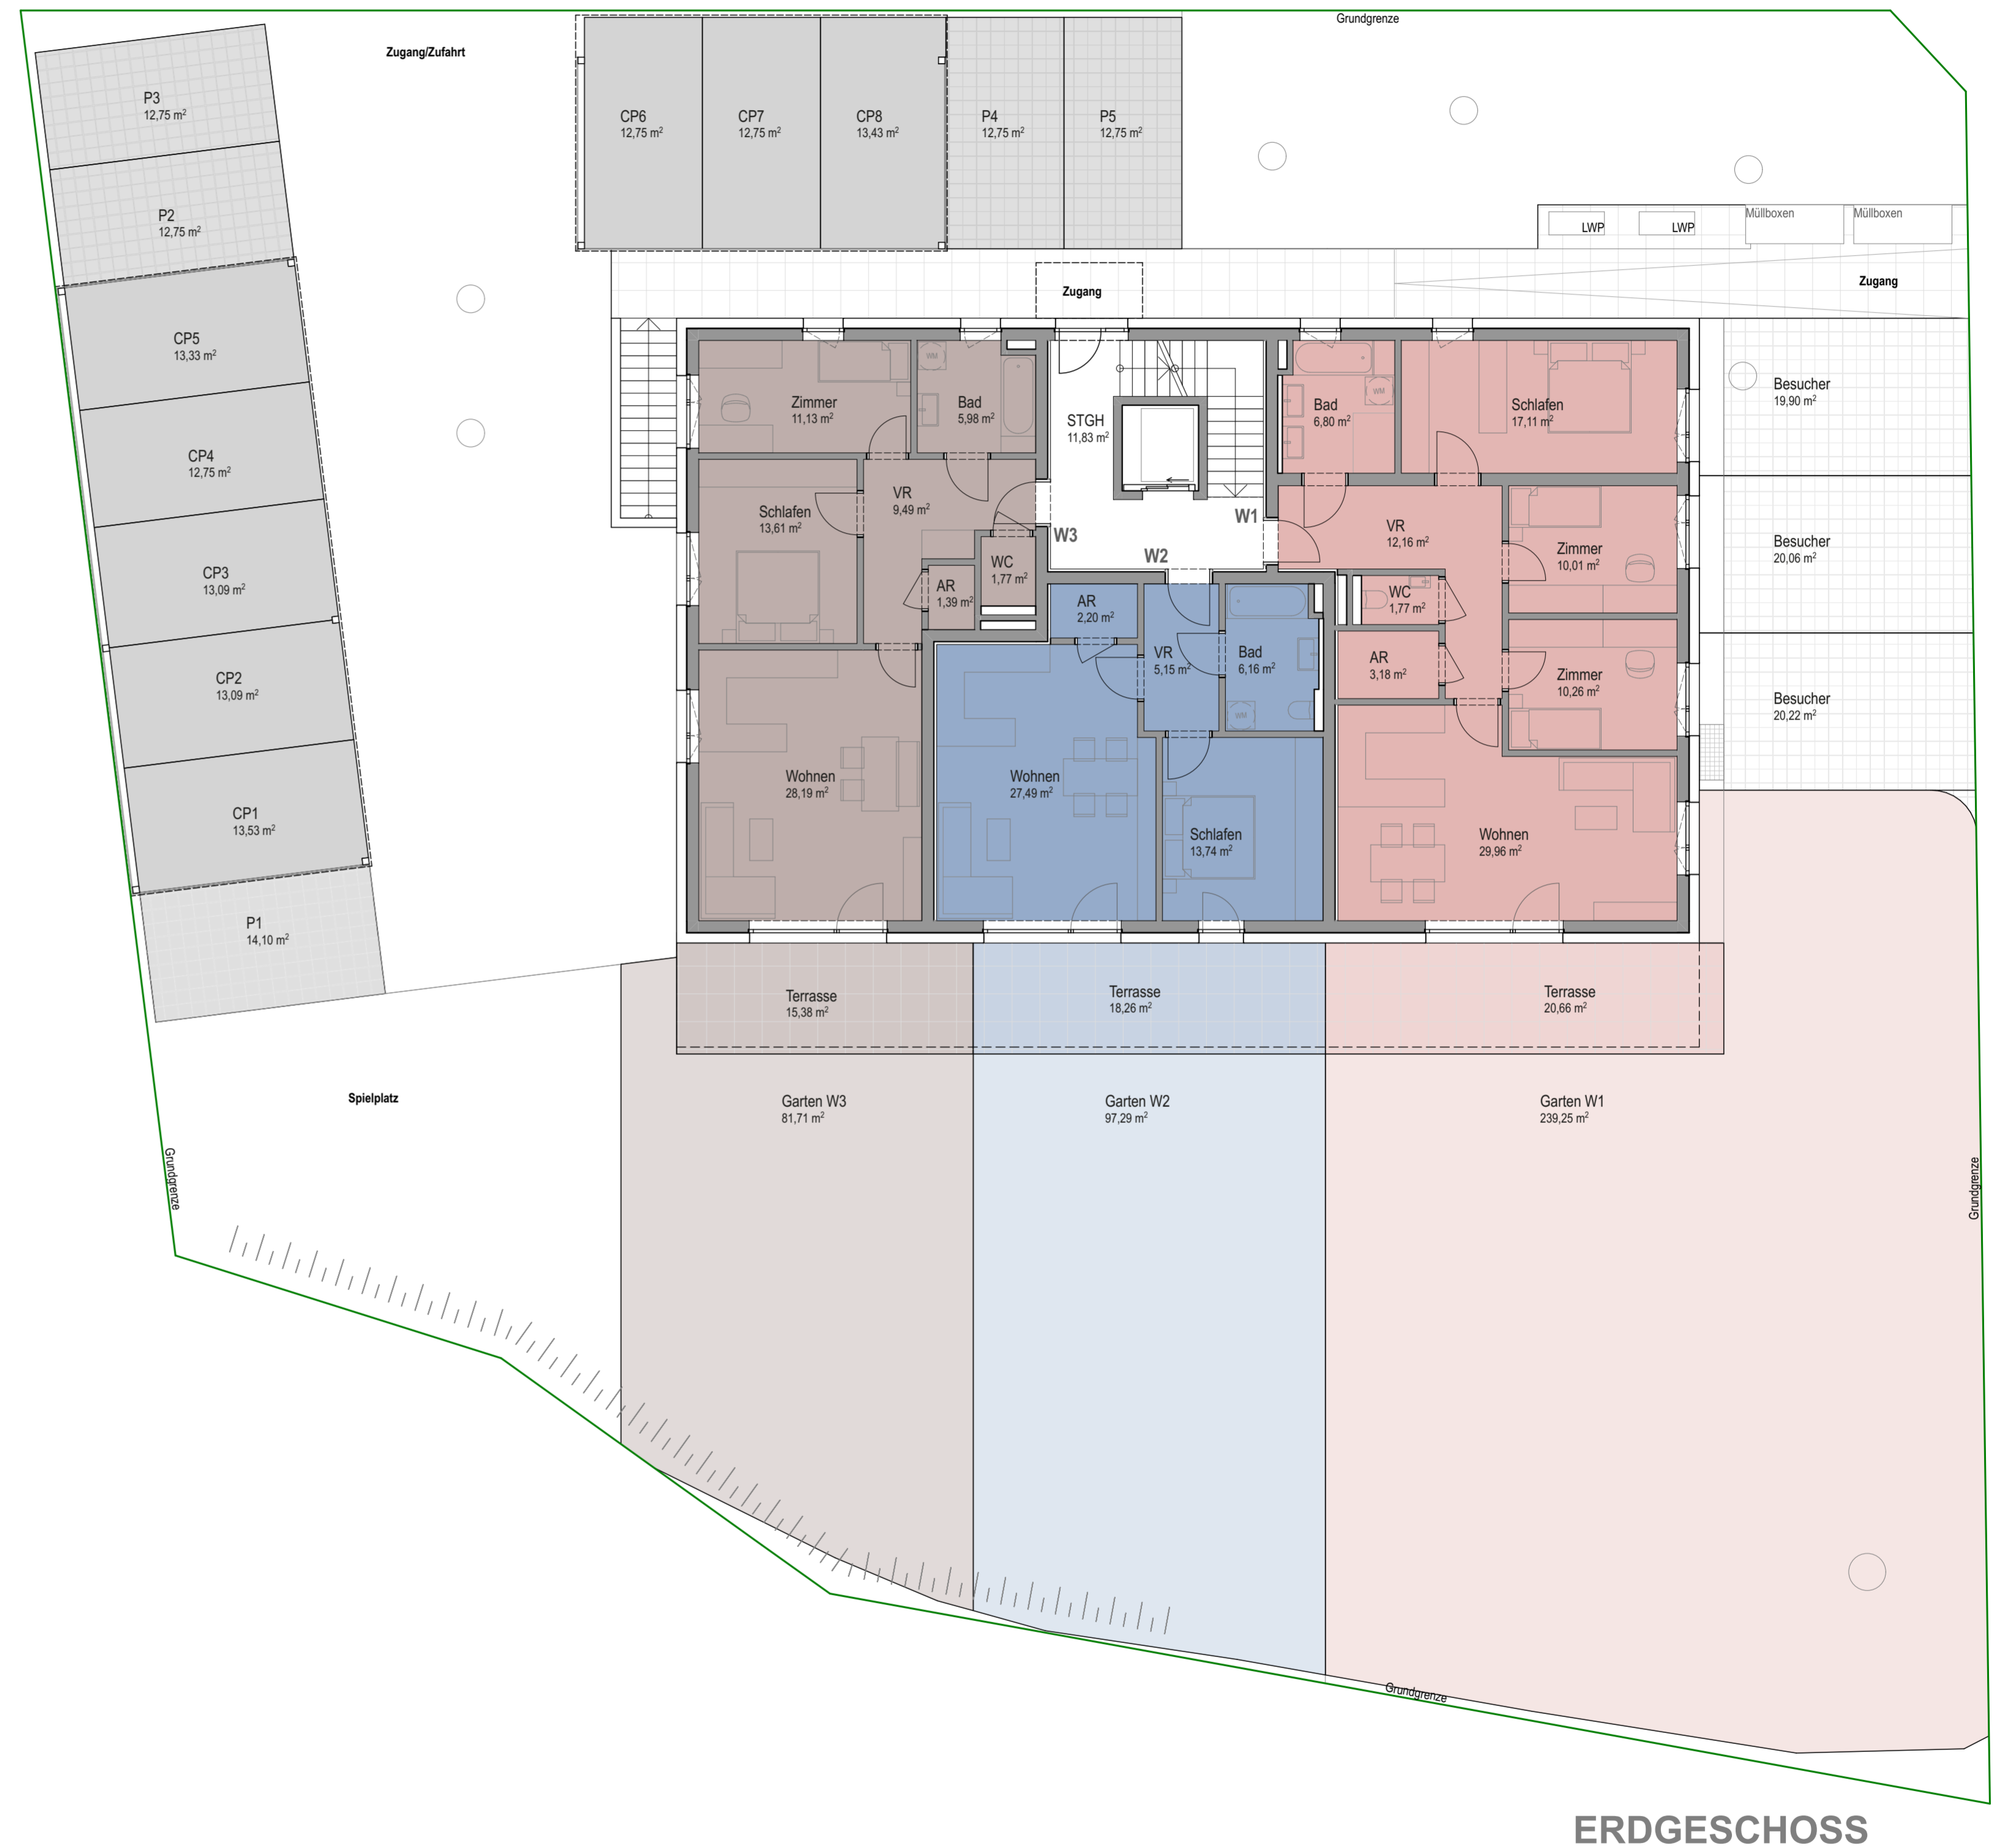

ERDGESCHOSS


PARIFIZIERUNG

Grundrisse

BV Krottenseestraße 29

Architektur Greisinger ZT GmbH
 Schopperstraße 4
 5020 Salzburg
 +43 (0) 650 9920290
 office@architektur-greisinger.at
 www.architektur-greisinger.at

Datum: 01.06.2026
 Gezeichnet: GS
 Maßstab: 1:100
 Datei: par_gmunden_2026-06-01.pln
 Plannummer: PN_169_PAR_02

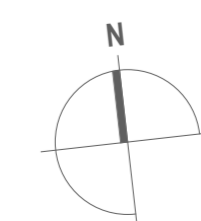

Das Urheberrecht am Planinhalt verbleibt dem Verfasser, ohne schriftliche Zustimmung dürfen keine Änderungen vorgenommen werden. Naturmaße sind zu nehmen