


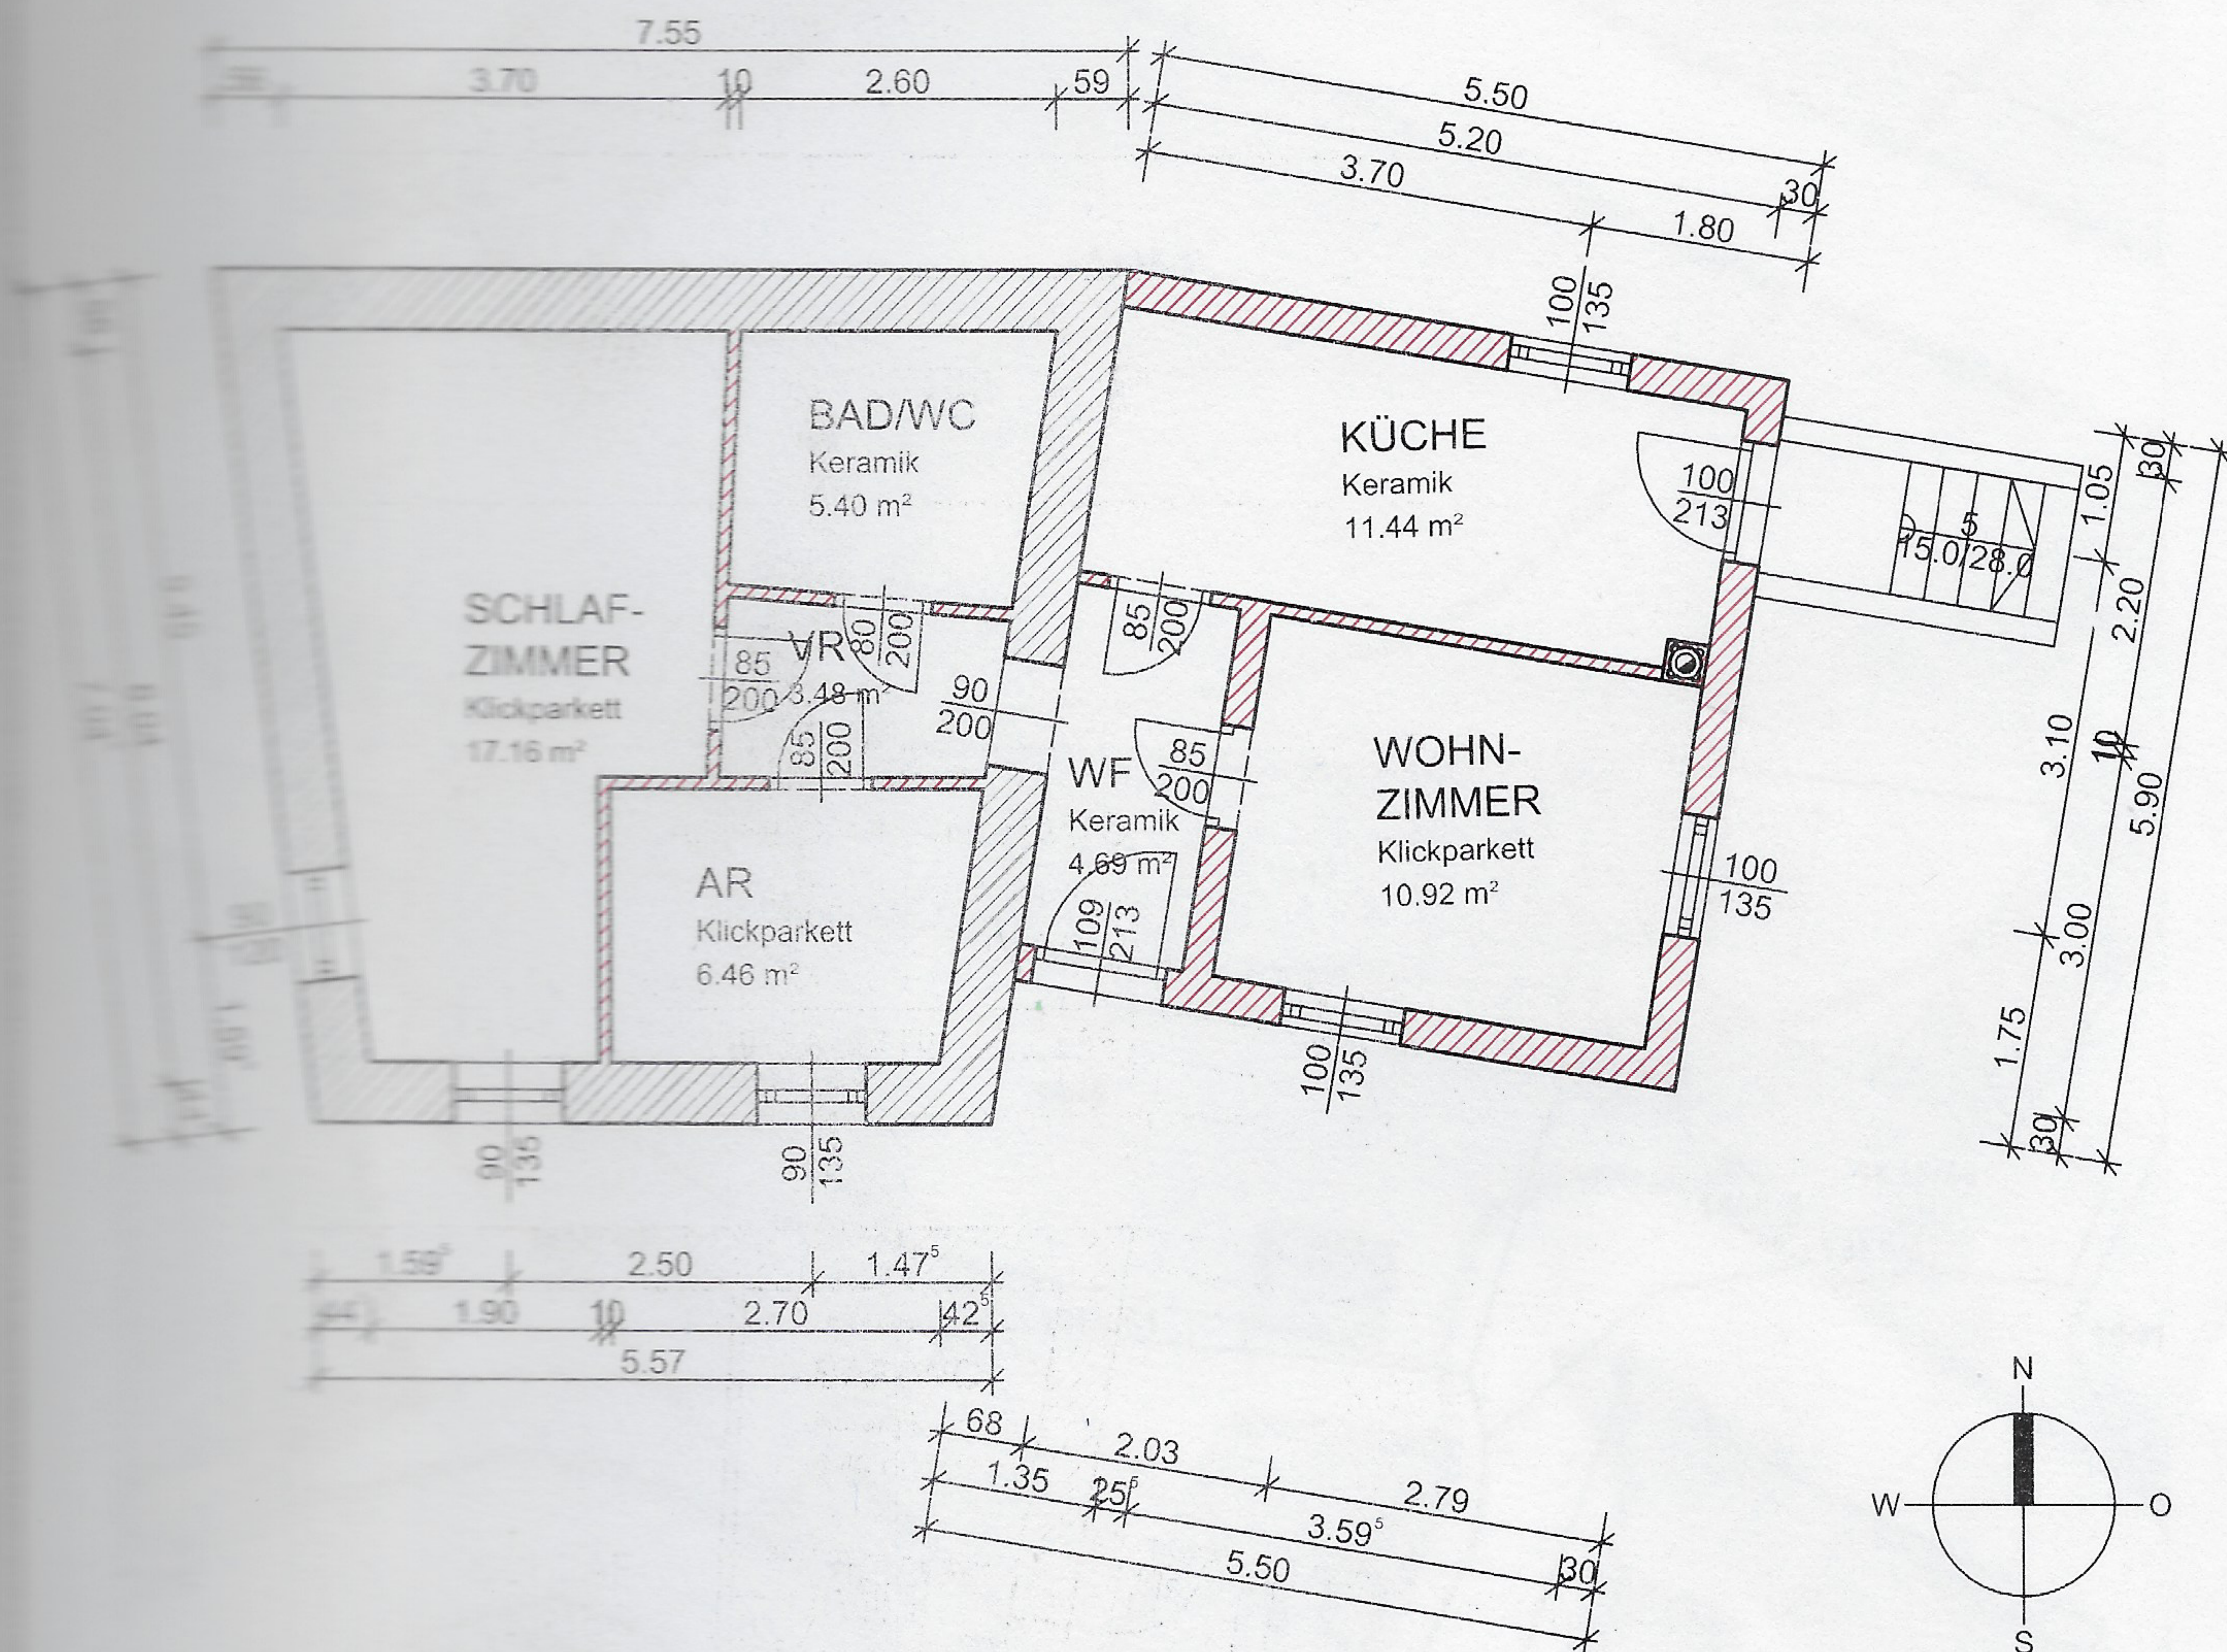

Wohnnutzfläche

Schlafzimmer	17.16 m²
Bad/WC	5.40 m²
Vorraum	3.48 m²
Abstellraum	6.46 m²
Windfang	4.69 m²
Küche	11.44 m²
Wohnzimmer	10.90 m²
Gesamt	59.49 m²

Bruttogeschoßfläche

Obergeschoß	<u>78.37 m²</u>
-------------	-----------------



Baumeister SCHMID

Inh.: BM Ing. Roman Schmid
 3720 Ravelsbach, Bahnstr. 31
 Tel.: 02958 / 824 16
 Mail: office@schmid-bau.at
 Web: www.schmid-bau.at

Planinhalt

GRUNDRISS WOHNUNG (OG)

Maßstab

M 1:100

Geschäftszahl
25083

Datum
August 2025

Seite
2 / 3