Ihre EHL Planmappe

Christian-Bucher-Gasse 15, 1210 Wien

Wir leben
Immobilien.

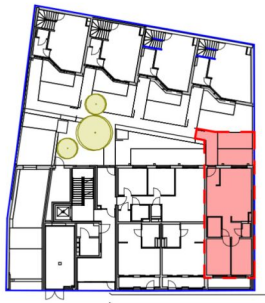

CHRISTIAN-BUCHER-GASSE

WoKü	**29,25 m²**
Zimmer 1	**12,53 m²**
Zimmer 2	**10,61 m²**
Gang	**4,25 m²**
Bad	**3,86 m²**
VR	**3,22 m²**
WC	**1,60 m²**
WNF	**65,32 m²**

Terrasse	**8,35 m²**
Garten	**8,13 m²**
Gehweg	**7,74 m²**
FREI	**24,22 m²**

Einlagerungsraum UG	**1,64 m²**
NNF	**1,64 m²**

LEGENDE

- Kühlschrank
- Geschirrspüler
- Herd
- Parkett
- Feinsteinzeug
- Betonplatten

0 1 2.5 5m

MASSSTAB: 1:100

DATUM: 28.10.2022

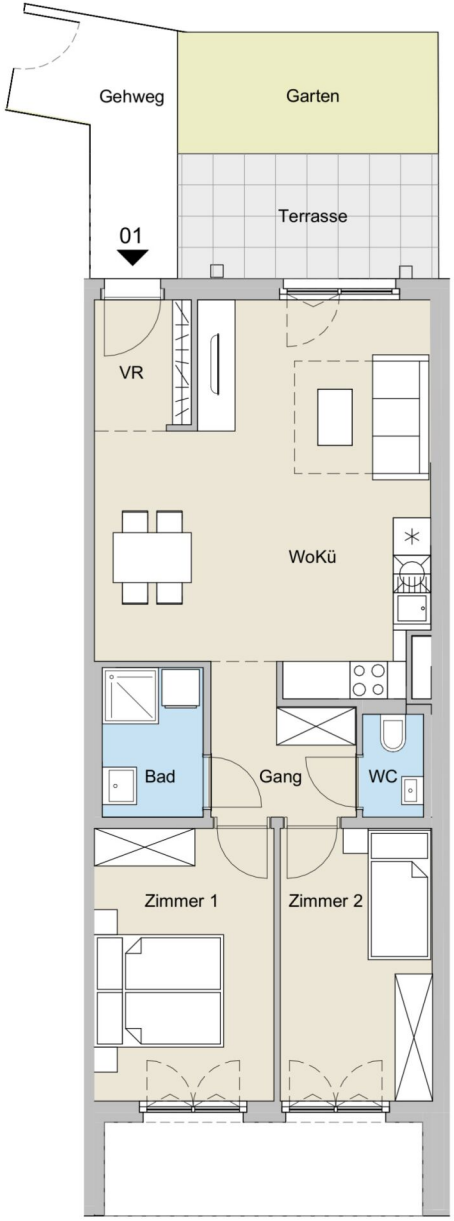

IMMO GROUP

CBG15 Immobilien GmbH
Hoher Markt 8-9/2/8
1010 Wien

CHRISTIAN-BUCHER-GASSE 15-17, 1210 WIEN

Vorabzug

WOHNUNGSGRUNDRISS

EG, TOP 01

Sämtliche im Plan dargestellte Einrichtungsgegenstände wie Möbel, Waschmaschinen, Geschirrspüler etc. sind nicht in der Standardausführung enthalten. Änderungen sind vorbehalten.

Flächenangaben sind Planmaße.

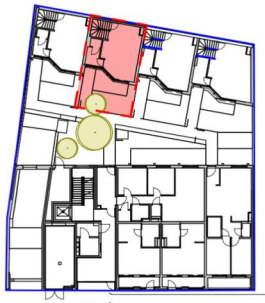

CHRISTIAN-BUCHER-GASSE

WoKü	**26,20 m²**
Zimmer 3	**12,18 m²**
Zimmer 2	**10,99 m²**
Zimmer 1	**10,08 m²**
Gang 1	**4,34 m²**
AR	**4,03 m²**
VR	**3,93 m²**
Bad 2	**3,78 m²**
Bad	**3,76 m²**
WC	**1,35 m²**
WC 2	**1,35 m²**
Gang 2	**0,90 m²**
WNF	**82,89 m²**
Garten	**13,66 m²**
Terrasse 2	**12,20 m²**
Terrasse	**7,69 m²**
Gehweg	**6,64 m²**
FREI	**40,19 m²**
Einlagerungsraum UG	**2,75 m²**
NNF	**2,75 m²**

LEGENDE

- Kühlschrank
- Geschirrspüler
- Herd
- Parkett
- Feinsteinzeug
- Betonplatten

0 1 2.5 5m

MASSSTAB: 1:100

DATUM: 28.10.2022

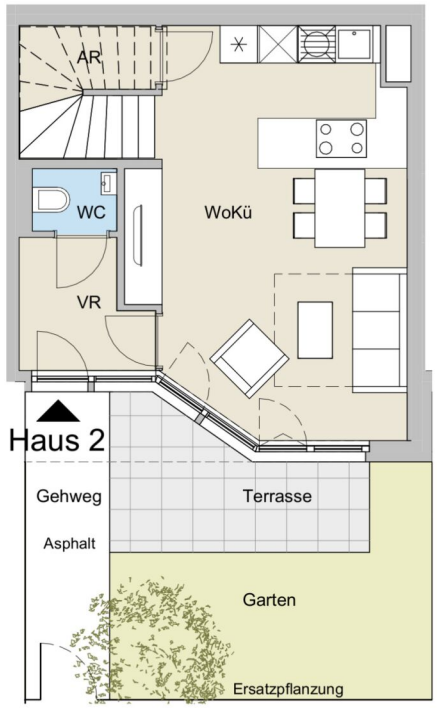

EG

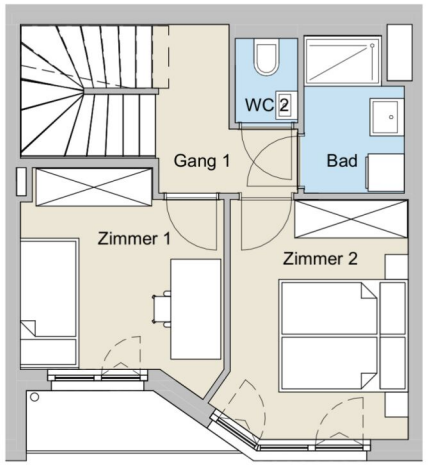

1.OG

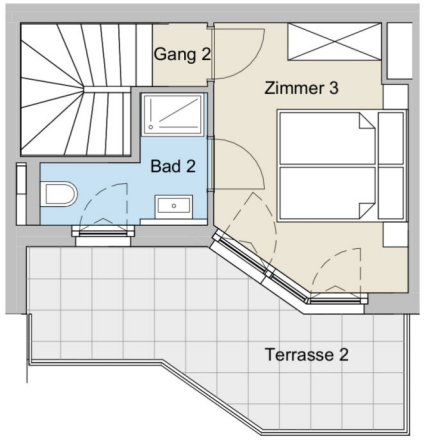

2.OG

IMMO GROUP

CBG15 Immobilien GmbH
Hoher Markt 8-9/2/8
1010 Wien

CHRISTIAN-BUCHER-GASSE 15-17, 1210 WIEN

WOHNUNGSGRUNDRISS

HAUS 2

Sämtliche im Plan dargestellte Einrichtungsgegenstände wie Möbel, Waschmaschinen, Geschirrspüler etc. sind nicht in der Standardausführung enthalten. Änderungen sind vorbehalten.

Flächenangaben sind Planmaße.

CHRISTIAN-BUCHER-GASSE

WoKü	**22,02 m²**
Zimmer 2	**12,28 m²**
Zimmer 1	**11,80 m²**
VR	**4,09 m²**
Bad	**3,89 m²**
Gang	**2,61 m²**
WC	**1,71 m²**
WNF	**58,40 m²**

Loggia	**5,03 m²**
FREI	**5,03 m²**

Einlagerungsraum UG	**1,38 m²**
NNF	**1,38 m²**

LEGENDE

- Kühlschrank
- Geschirrspüler
- Herd
- Parkett
- Feinsteinzeug
- Betonplatten

0 1 2.5 5m

MASSSTAB: 1:100

DATUM: 28.10.2022

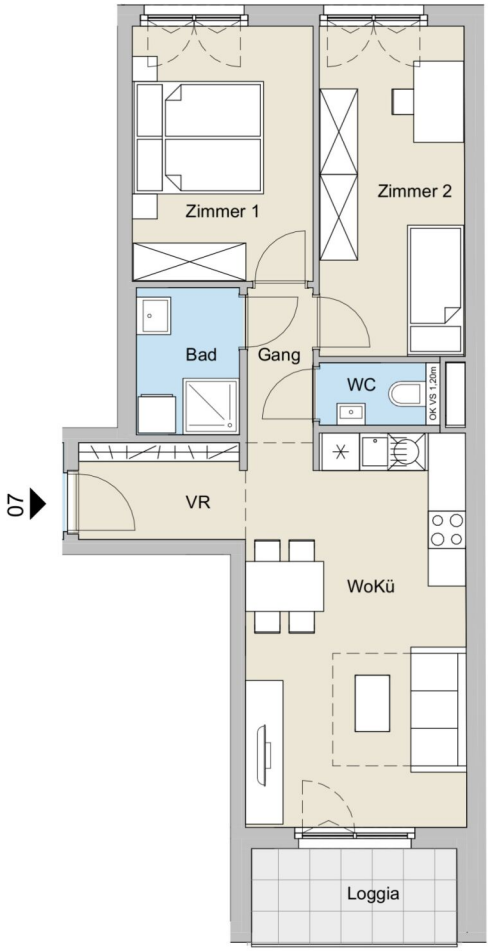

IMMO GROUP

CBG15 Immobilien GmbH
Hoher Markt 8-9/2/8
1010 Wien

CHRISTIAN-BUCHER-GASSE 15-17, 1210 WIEN

Vorabzug

WOHNUNGSGRUNDRISS

1.OG, TOP 07

Sämtliche im Plan dargestellte Einrichtungsgegenstände wie Möbel, Waschmaschinen, Geschirrspüler etc. sind nicht in der Standardausführung enthalten. Änderungen sind vorbehalten.

Flächenangaben sind Planmaße.

Unser Blick ist immer nach vorne gerichtet:

Die EHL-Immobiliengruppe lebt ihre Unternehmenswerte.
Täglich. Kompetent. Engagiert. Leidenschaftlich.
In allen Dienstleistungsbereichen.

Vermittlung	Wohnimmobilien	Anlageobjekte
Bewertung	Vorsorgewohnungen	Zinshäuser
Investment	Büroimmobilien	Betriebsliegenschaften
Asset Management	Einzelhandelsobjekte	Grundstücke
Market Research	Logistikimmobilien	Hotels

EHL Wohnen GmbH
Prinz-Eugen-Straße 8–10, 1040 Wien | T +43 1 512 76 90 | wohnung@ehl.at | **wohnung.at**

FIABCI ÖVI RICS SV Urban Land Institute

An alliance member of BNP PARIBAS REAL ESTATE

Wir leben Immobilien. EHL