

Leben *im Unterfeld*

Wohnanlage in Lauterach

Eingang, Garage & Keller
Untergeschoss

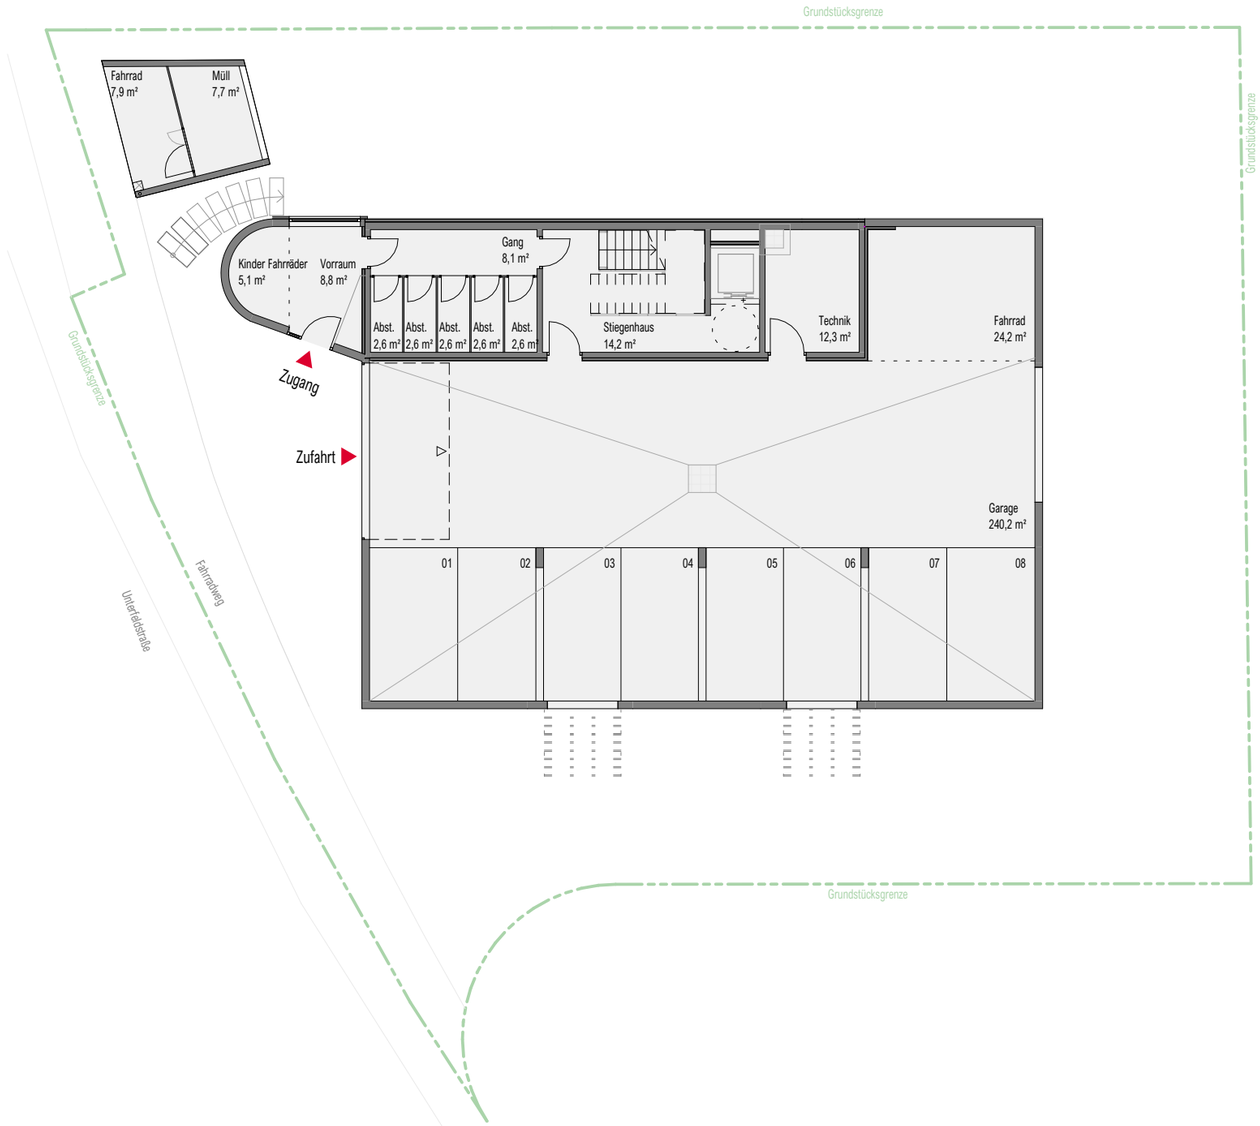

Lageplan

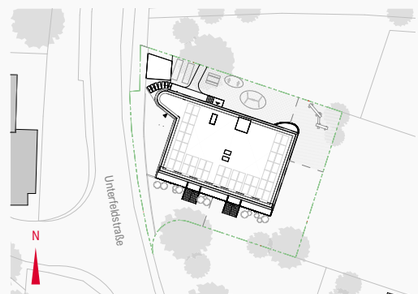

Grundriss – Maßstab 1:200


1 2 3 4 5 6 7

260325


Leben *im Unterfeld*

Wohnanlage in Lauterach

Zugang & Garten Erdgeschoss

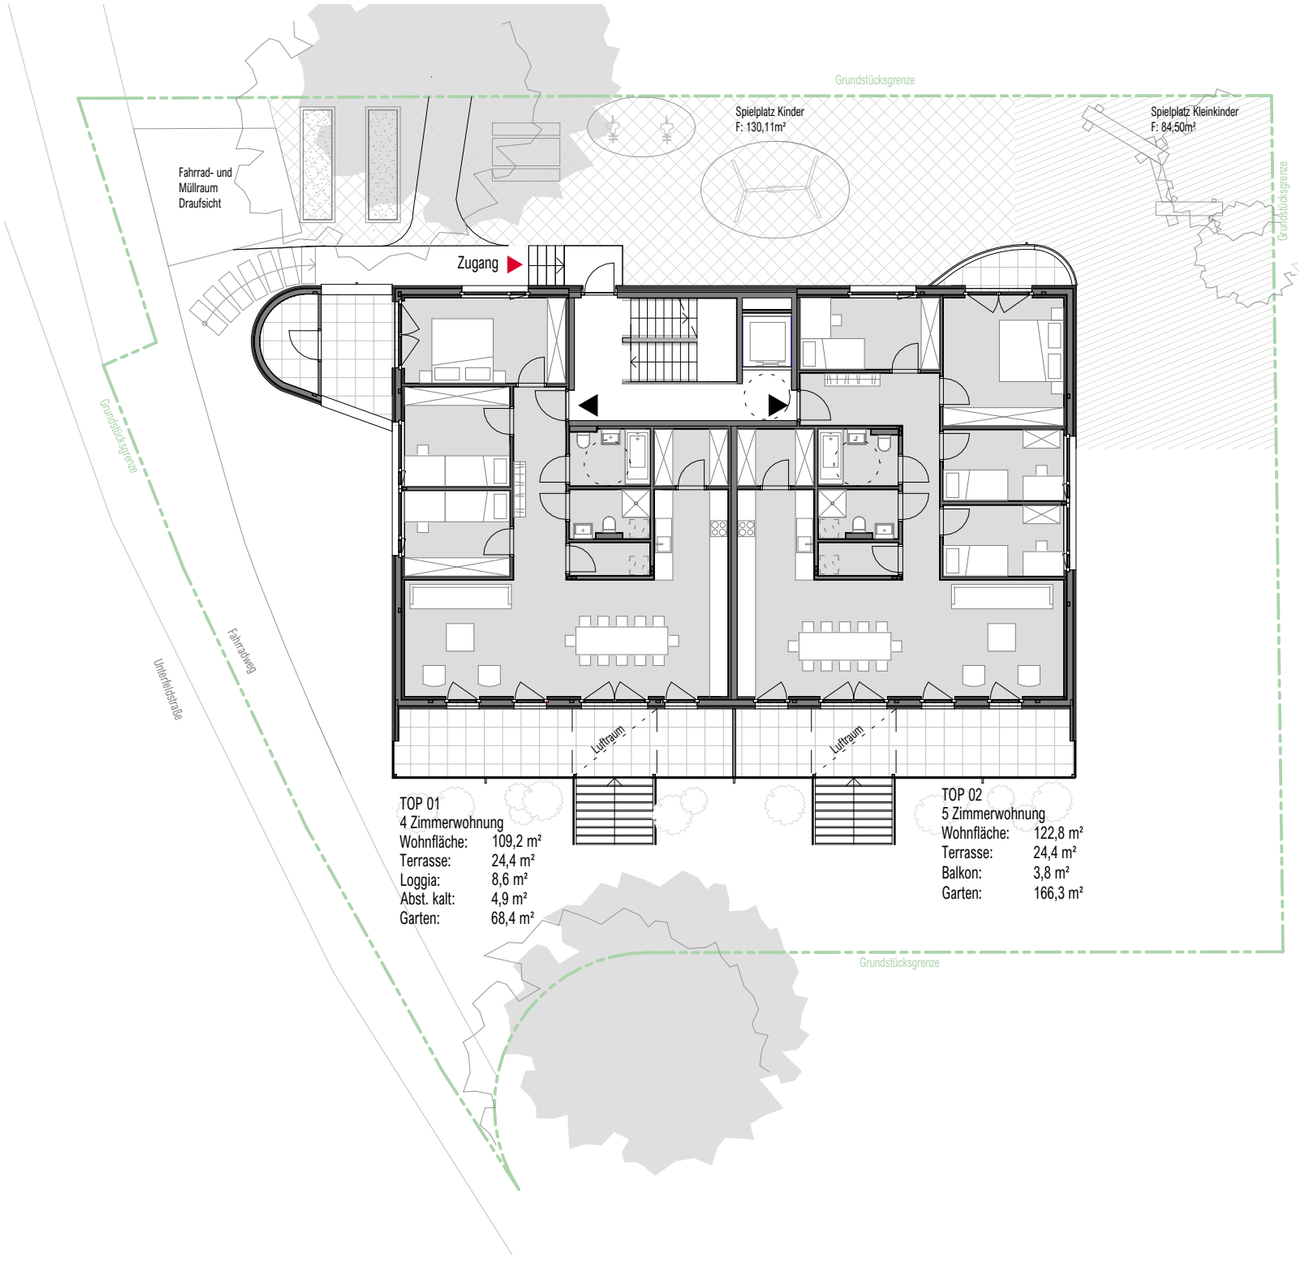

Lageplan

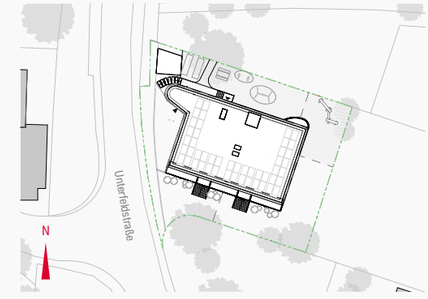

Grundriss – Maßstab 1:200

1 2 3 4 5 6 7

260325

N



TOP 03
3 Zimmerwohnung
Wohnfläche: 78,4 m²
Terrasse: 13,4 m²
Loggia: 8,6 m²
Abst. kalt: 4,9 m²

TOP 04
3 Zimmerwohnung
Wohnfläche: 59,7 m²
Terrasse: 12,2 m²


TOP 05
4 Zimmerwohnung
Wohnfläche: 93,2 m²
Terrasse: 13,4 m²
Balkon: 3,8 m²

Leben *im Unterfeld*

Wohnanlage in Lauterach

1. Obergeschoss

Lageplan

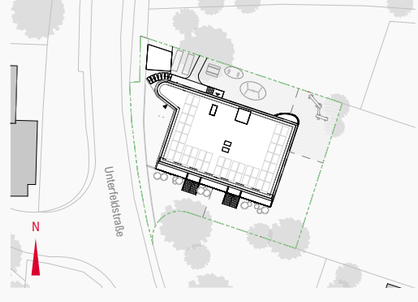

Grundriss – Maßstab 1:200

1 2 3 4 5 6 7

260325

N

Leben *im Unterfeld*

Wohnanlage in Lauterach

2. Obergeschoss



TOP 06
3 Zimmerwohnung

Wohnfläche:	78,4 m²
Terrasse:	13,4 m²
Loggia:	8,6 m²
Abst. kalt:	4,9 m²


TOP 07
3 Zimmerwohung

Wohnfläche:	59,7 m²
Terrasse:	12,2 m²

TOP 08
4 Zimmerwohung

Wohnfläche:	93,2 m²
Terrasse:	13,4 m²
Balkon:	3,8 m²


Lageplan

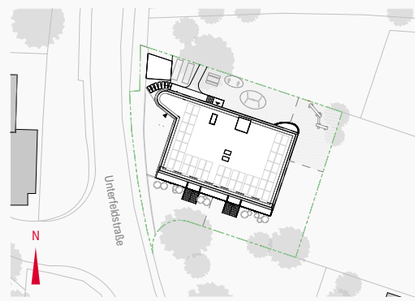

Grundriss - Maßstab 1:200

1 2 3 4 5 6 7

260325

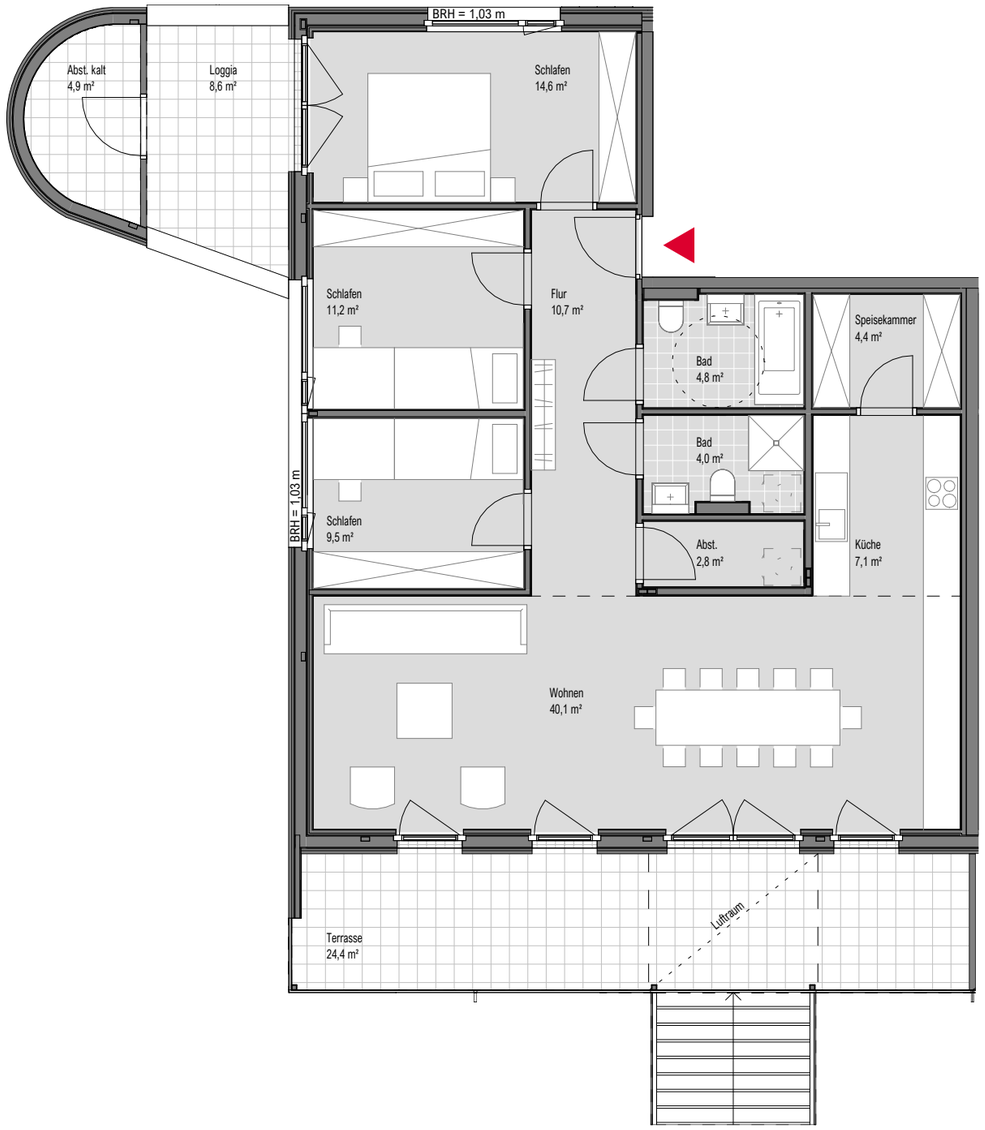

Leben *im Unterfeld*


Wohnanlage in Lauterach

Top 1

4 Zimmerwohnung
Erdgeschoss

Wohnungsnutzfläche: 109.2 m²
Terrasse: 24.4 m²
Loggia: 8.6 m²
Abst. kalt: 4.9 m²
Garten: 68.4 m²

Lageplan

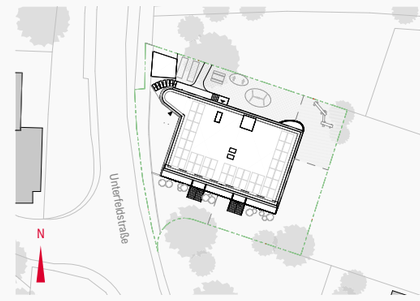


Grundriss – Maßstab 1:100

1 2 3 4

260325

N

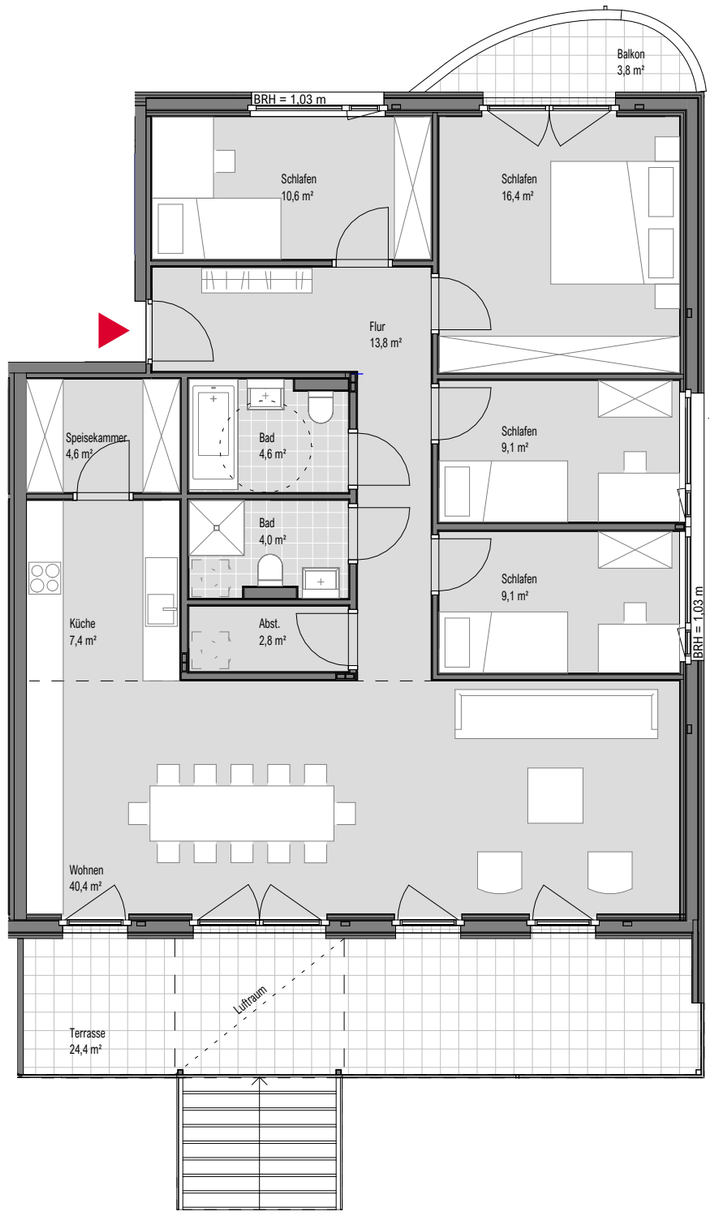

Leben *im Unterfeld*


Wohnanlage in Lauterach

Top 2

5 Zimmerwohnung
Erdgeschoss

Wohnungsnutzfläche: 122.8 m²
Terrasse: 24.4 m²
Balkon: 3.8 m²
Garten: 166.3 m²


Lageplan

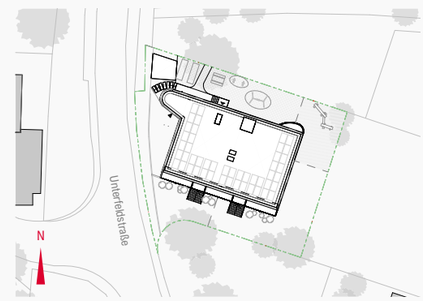

Grundriss – Maßstab 1:100

1 2 3 4

260325

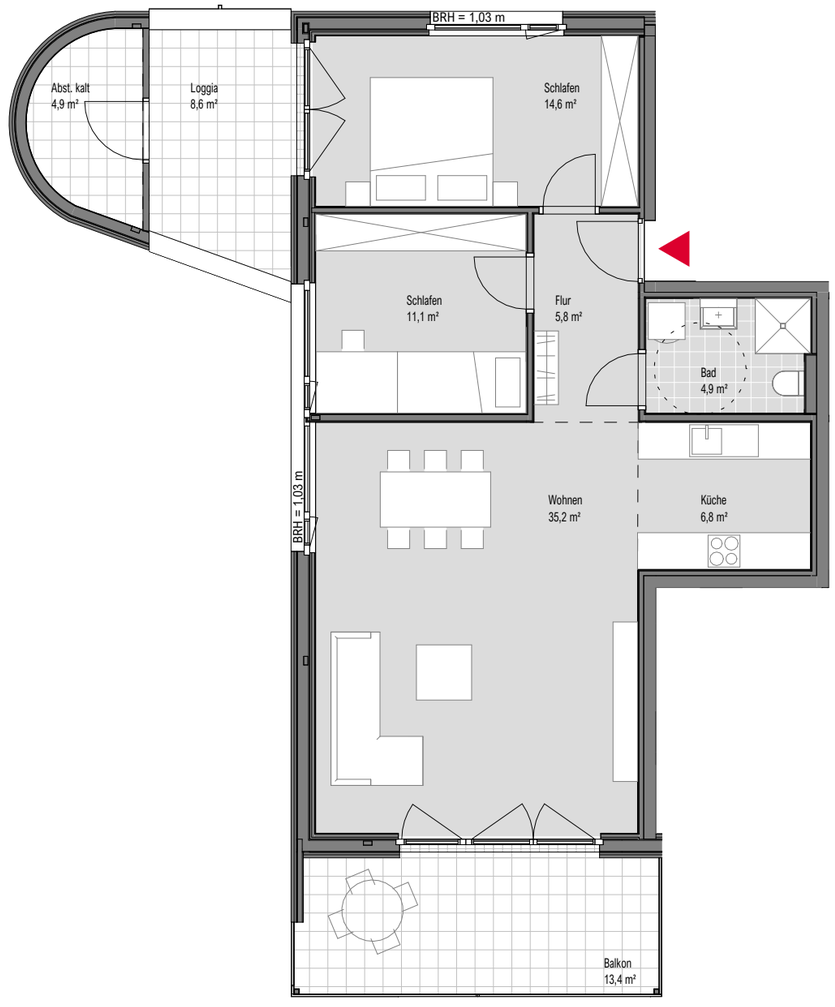

Leben *im Unterfeld*


Wohnanlage in Lauterach

Top 3

3 Zimmerwohnung
1. Obergeschoss

Wohnungsnutzfläche: 78.4 m²
Terrasse: 13.4 m²
Loggia: 8.6 m²
Abst. kalt: 4.9 m²


Lageplan

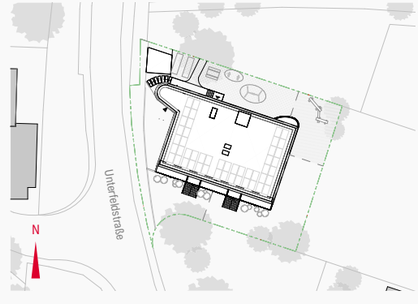

Grundriss – Maßstab 1:100

1 2 3 4

260325

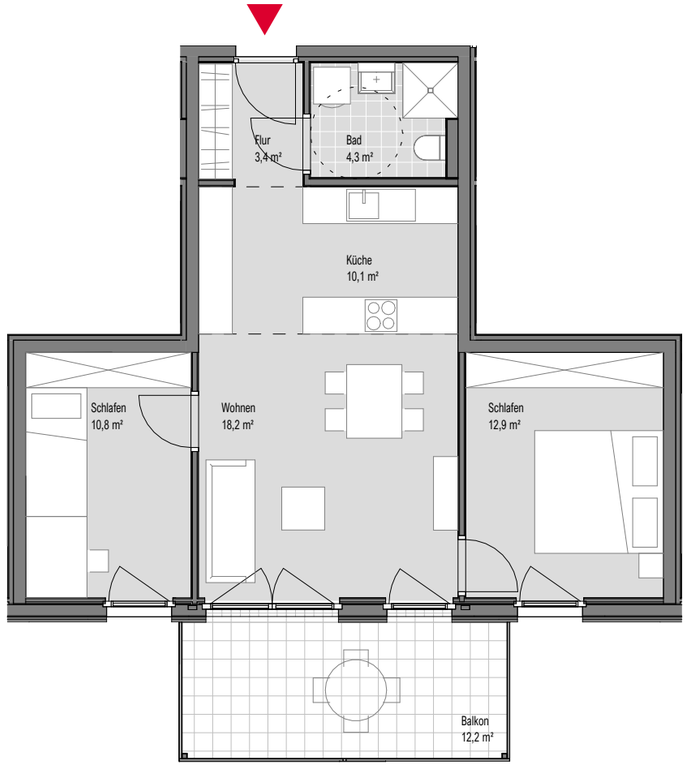

Leben *im Unterfeld*


Wohnanlage in Lauterach

Top 4

3 Zimmerwohnung
1. Obergeschoss

Wohnungsnutzfläche: 59.7 m²
Terrasse: 12.2 m²

Lageplan

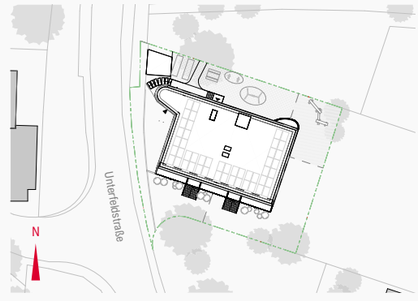


Grundriss - Maßstab 1:100

1 2 3 4

260325

N

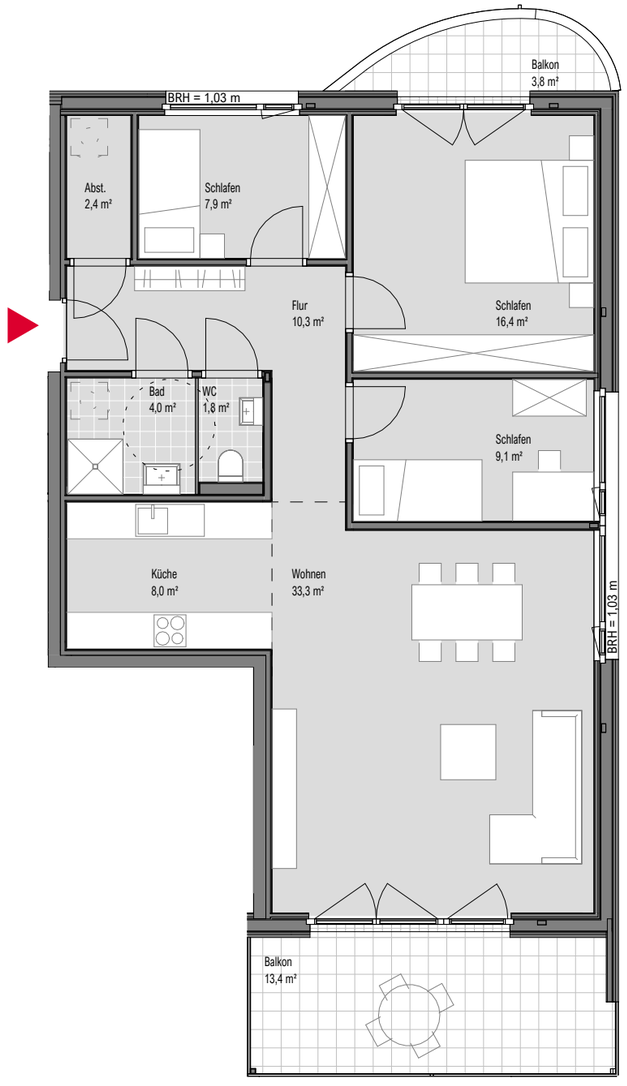

Leben *im Unterfeld*


Wohnanlage in Lauterach

Top 5

4 Zimmerwohnung
1. Obergeschoss

Wohnungsnutzfläche: 93.2 m²
Terrasse: 13.4 m²
Balkon: 3.8 m²


Lageplan

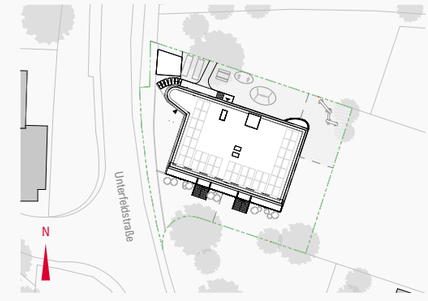

Grundriss – Maßstab 1:100

1 2 3 4

260325

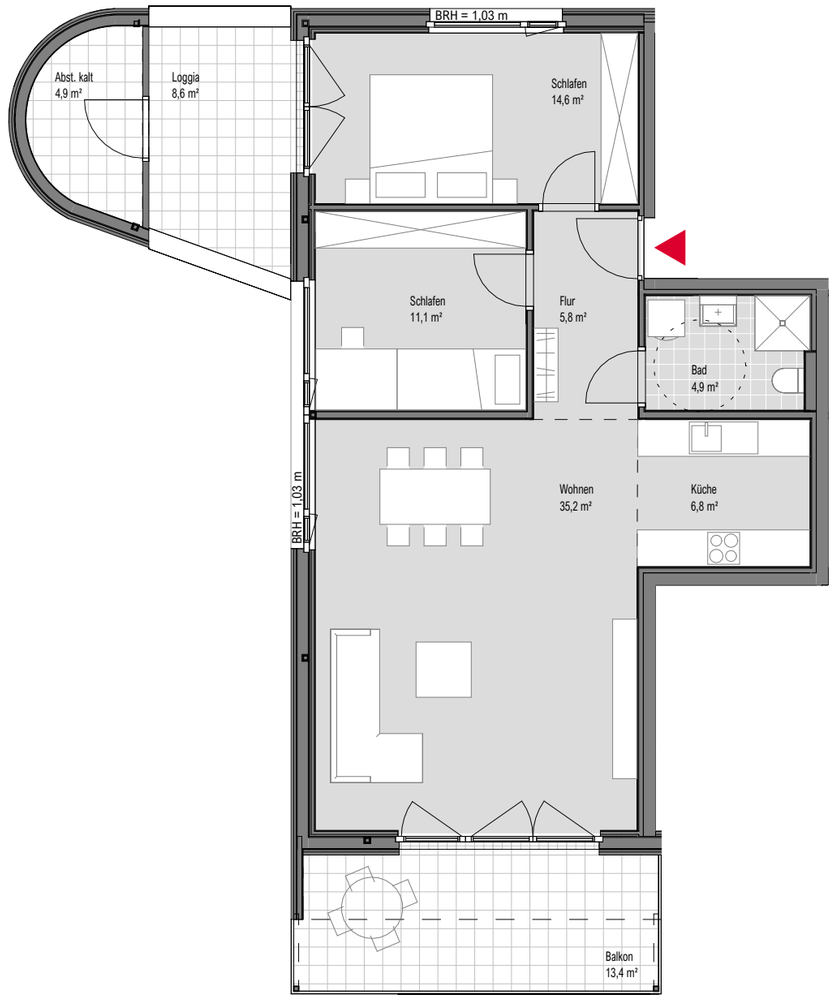

Leben *im Unterfeld*


Wohnanlage in Lauterach

Top 6

3 Zimmerwohnung
2. Obergeschoss

Wohnungsnutzfläche: 78.4 m²
Terrasse: 13.4 m²
Loggia: 8.6 m²
Abst. kalt: 4.9 m²

Lageplan

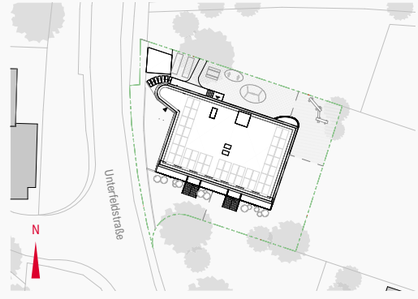


Grundriss - Maßstab 1:100

1 2 3 4

260325

N

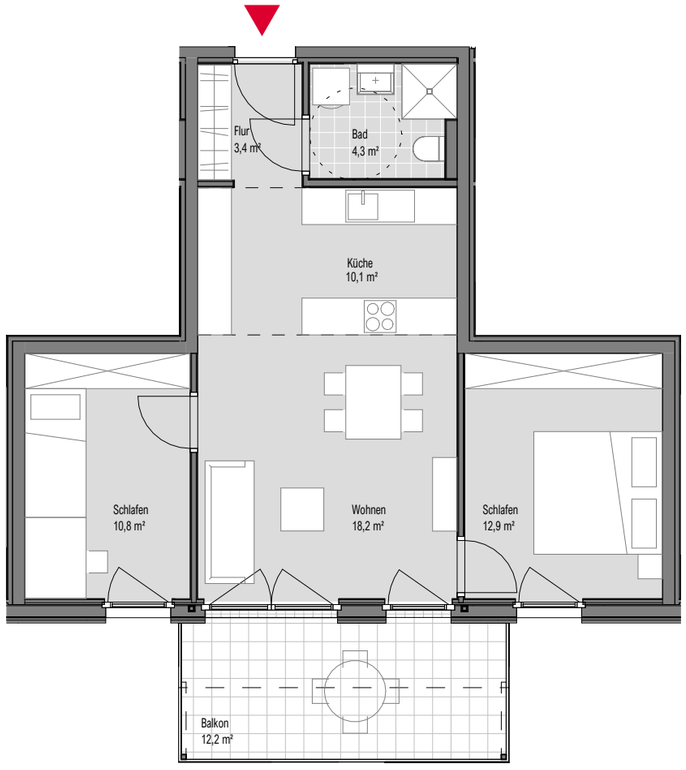

Leben *im Unterfeld*


Wohnanlage in Lauterach

Top 7

3 Zimmerwohnung
2. Obergeschoss

Wohnungsnutzfläche: 59.7 m²
Terrasse: 12.2 m²

Lageplan

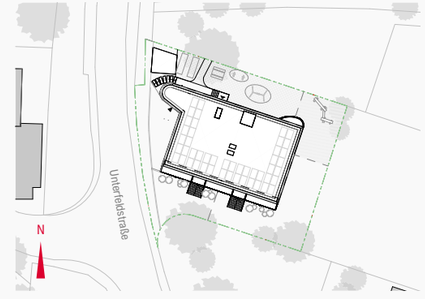


Grundriss – Maßstab 1:100

1 2 3 4

260325

N

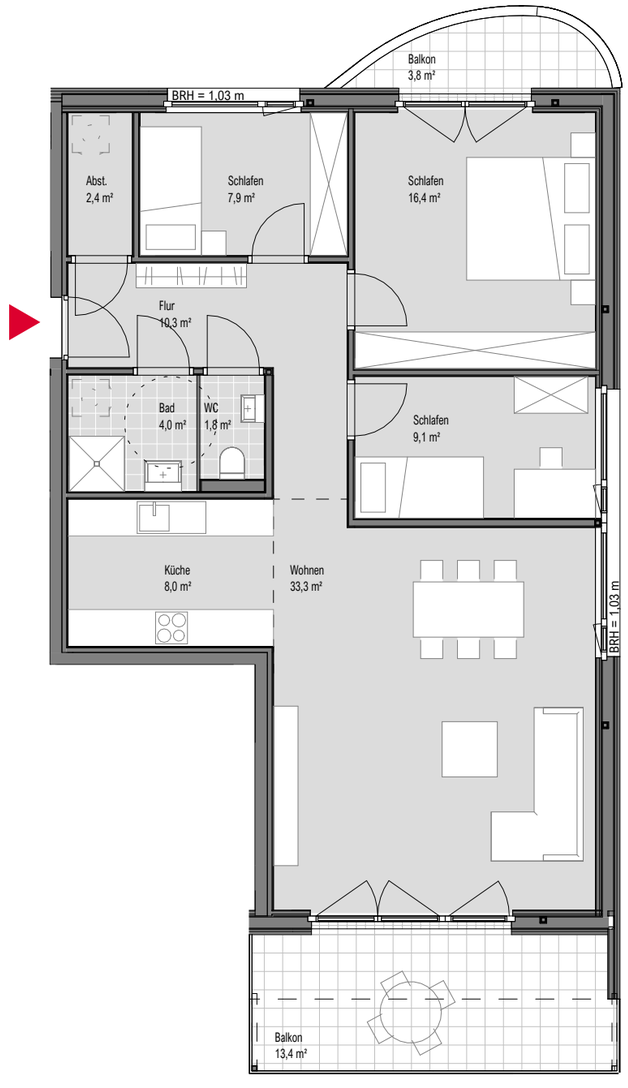

Leben *im Unterfeld*


Wohnanlage in Lauterach

Top 8

4 Zimmerwohnung
2. Obergeschoss

Wohnungsnutzfläche: 93.2 m²
Terrasse: 13.4 m²
Balkon: 3.8 m²

Lageplan

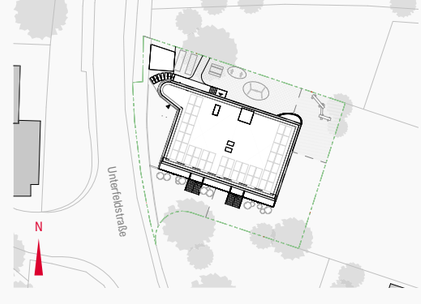

Grundriss – Maßstab 1:100

1 2 3 4

260325