



Ihre EHL Planmappe

Seisgasse 18, 1040 Wien

Wir leben
Immobilien.






Seisgasse 18 1040 Wien

Top 4 • Hochparterre

Wohnfläche 24,40 m²
Balkon 6,50 m²

1	Vorraum	2,30 m ²
2	Wohnzimmer	15,30 m ²
3	Küche	3,50 m ²
4	Bad/WC	3,30 m ²
5	Balkon	6,50 m ²

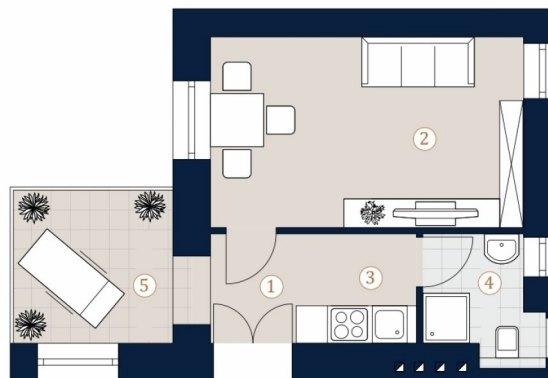

Bei Immobilien zu Hause.
Seit 3 Generationen.

A4 M 1:100 0 5

Die in der Plandarstellung dargestellte Möblierung ist schematisch und dient ausschließlich zur Illustration. Diese Darstellungen sind unverbindliche Plankopien. Der Planung und Ausführung sind Änderungen vorbehalten. Es gilt die Bau- und Ausstattungsbeschreibung. Sämtliche Maße sind Rohbaumaße. Planstand: Februar 2021




Seisgasse 18
1040 Wien

Top 12 -2. OG

Wohnfläche 67,35 m²

1	Vorraum	7,60 m ²
2	Küche	9,75 m ²
3	Abstellraum	2,55 m ²
4	WC	1,80 m ²
5	Wohnzimmer	22,35 m ²
6	Schlafzimmer	19,80 m ²
7	Bad	3,50 m ²

Bei Immobilien zu Hause.
Seit 3 Generationen.

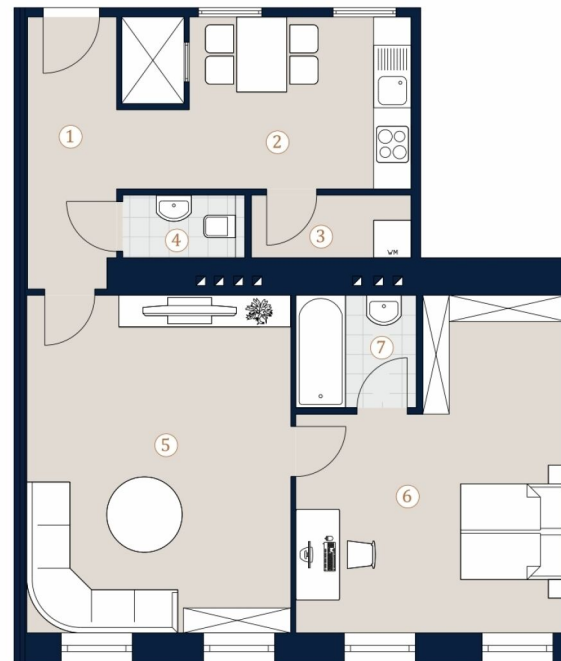

A4 M 1:100 0 5

Die in der Plandarstellung dargestellte Möblierung ist schematisch und dient ausschließlich zur Illustration. Diese Darstellungen sind unverbindliche Plankopien. Der Planung und Ausführung sind Änderungen vorbehalten. Es gilt die Bau- und Ausstattungsbeschreibung. Sämtliche Maße sind Rohbaumaße. Planstand: Februar 2021




Seisgasse 18
1040 Wien

Top 13 • 2.OG

Wohnfläche 60,00 m²

1	Vorraum	7,83 m ²
2	WC	2,15 m ²
3	Abstellraum	4,20 m ²
4	Wohnzimmer	25,48 m ²
5	Schlafzimmer	14,18 m ²
6	Schrankraum	2,66 m ²
7	Bad	3,50 m ²

Bei Immobilien zu Hause.
Seit 3 Generationen.

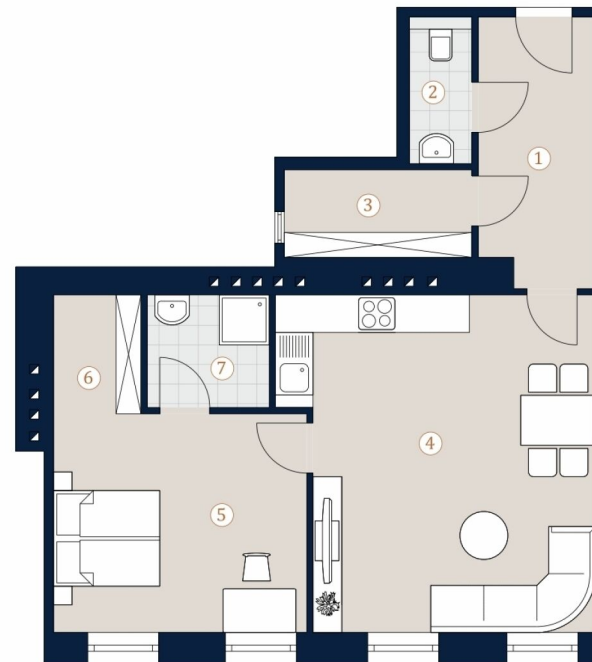

A4 M 1:100 0 5

Die in der Plandarstellung dargestellte Möblierung ist schematisch und dient ausschließlich zur Illustration. Diese Darstellungen sind unverbindliche Plankopien. Der Planung und Ausführung sind Änderungen vorbehalten. Es gilt die Bau- und Ausstattungsbeschreibung. Sämtliche Maße sind Rohbaumaße. Planstand: Februar 2021


3SI IMMO
GROUP

Seisgasse 18
1040 Wien

Top 17

Wohnfläche 124.25 m²
Terrasse 26.50 m²

- 1 Vorraum
- 2 WC
- 3 Bad
- 4 Zimmer
- 5 Zimmer
- 6 Bad
- 7 Zimmer
- 8 AR
- 9 Gang
- 10 Wohnküche
- 11 Terrasse

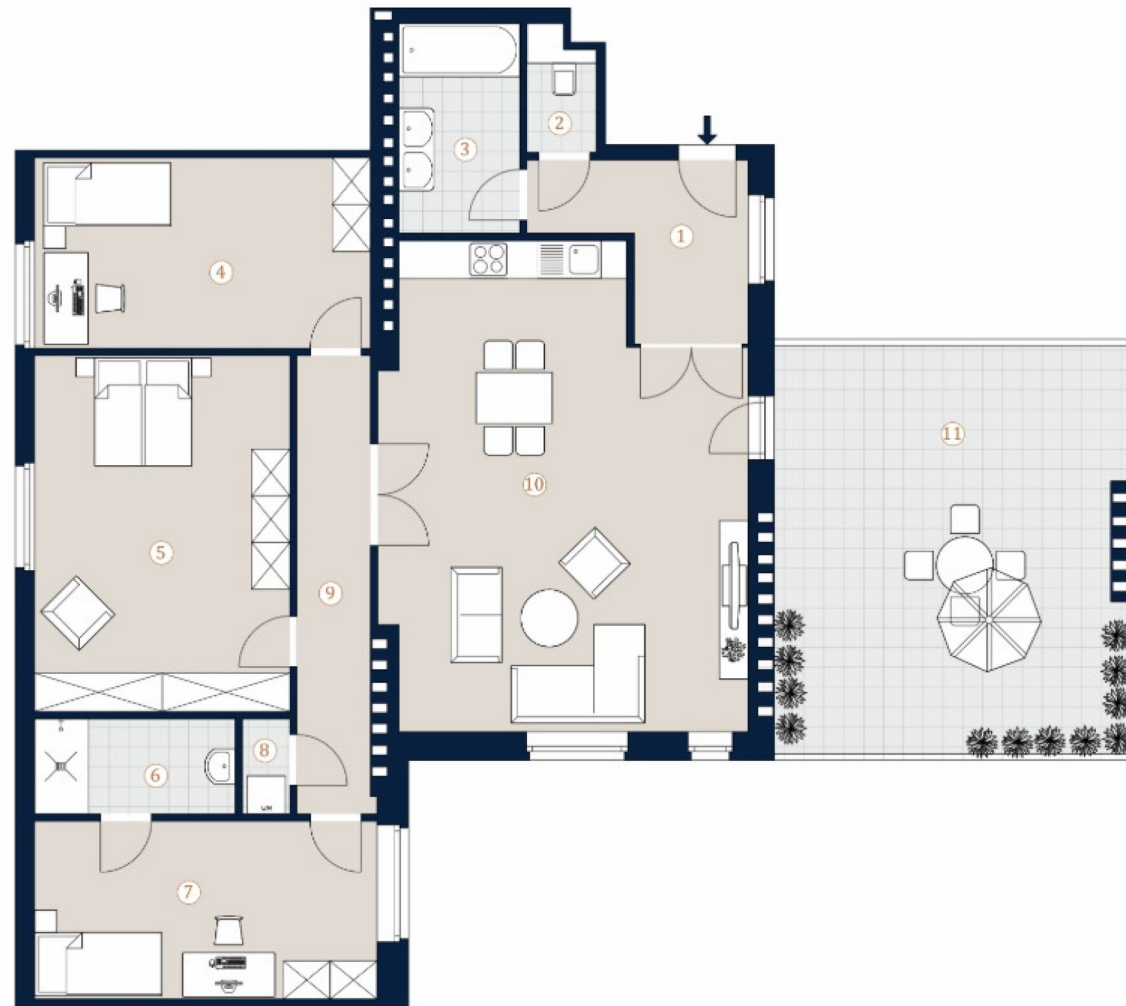Bei Immobilien zu Hause.
Seit 3 Generationen.


A4 M 1:100 0 5


Die in der Plandarstellung dargestellte Möblierung ist schematisch und dient ausschließlich zur Illustration. Diese Darstellungen sind unverbindliche Plankopien. Der Planung und Ausführung sind Änderungen vorbehalten. Es gilt die Bau- und Ausstattungsbeschreibung. Sämtliche Maße sind Rohbaumaße.

3SI IMMO
GROUPSeisgasse 18
1040 Wien

Top 18

Wohnfläche 67,20 m²

1	Vorraum	10,50 m ²
2	Bad	5,85 m ²
3	AR	1,30 m ²
4	WC	1,45 m ²
5	Wohnküche	30,95 m ²
6	Zimmer	17,15 m ²

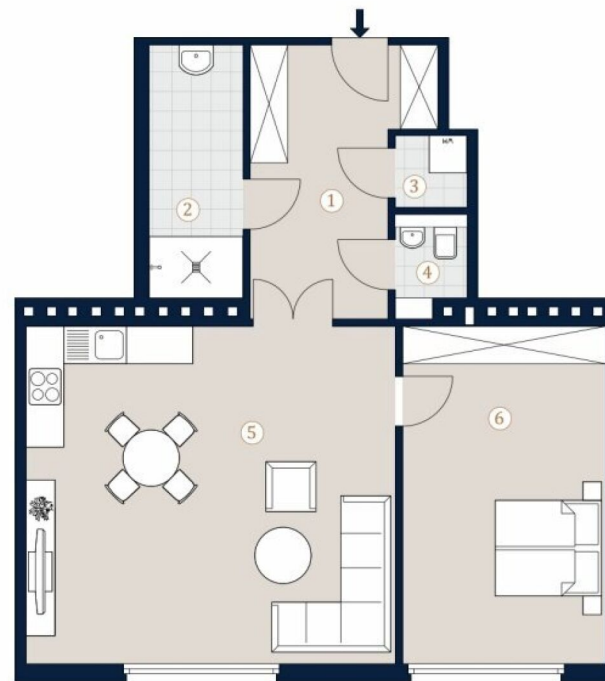Bei Immobilien zu Hause.
Seit 3 Generationen.

A4 M 1:100 0 5

Die in der Plandarstellung dargestellte Möblierung ist schematisch und dient ausschließlich zur Illustration. Diese Darstellungen sind unverbindliche Plankopien. Der Planung und Ausführung sind Änderungen vorbehalten. Es gilt die Bau- und Ausstattungsbeschreibung. Sämtliche Maße sind Rohbaumaße.

3SI IMMO
GROUP**Seisgasse 18**
1040 Wien**Top 19**Wohnfläche 172,35 m²

1	Vorraum	26,55 m ²
2	Bad	7,70 m ²
3	WC	2,50 m ²
4	AR	2,75 m ²
5	Zimmer	19,25 m ²
6	Zimmer	18,20 m ²
7	Bad	8,90 m ²
8	Zimmer	20,30 m ²
9	Wohnküche	44,75 m ²
10	Zimmer	21,45 m ²

Bei Immobilien zu Hause.
Seit 3 Generationen.

A4 M 1:100 0 5

Die in der Plandarstellung dargestellte Möblierung ist schematisch und dient ausschließlich zur Illustration. Diese Darstellungen sind unverbindliche Plankopien. Der Planung und Ausführung sind Änderungen vorbehalten. Es gilt die Bau- und Ausstattungsbeschreibung. Sämtliche Maße sind Rohbaumaße.


3SI IMMO
GROUP

Seisgasse 18
1040 Wien

Top 19

Terrasse

99,50 m²

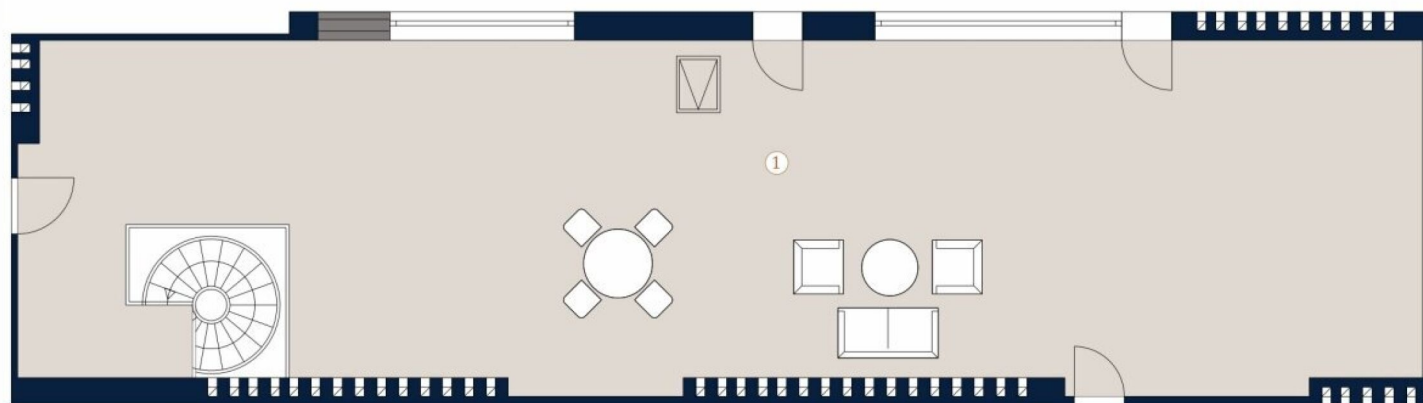

A4 M 1:100 0 5

Bei Immobilien zu Hause.
Seit 3 Generationen.

Die in der Plandarstellung dargestellte Möblierung ist schematisch und dient ausschließlich zur Illustration. Diese Darstellungen sind unverbindliche Plankopien. Der Planung und Ausführung sind Änderungen vorbehalten. Es gilt die Bau- und Ausstattungsbeschreibung. Sämtliche Maße sind Rohbaumaße.

5 ZIMMER 172,35 m² WOHNFLÄCHE

KAUFPREIS EIGENNUTZER: € 1.990.000

Unser Blick ist immer nach vorne gerichtet:

Die EHL-Immobiliengruppe lebt ihre Unternehmenswerte.
Täglich. Kompetent. Engagiert. Leidenschaftlich.
In allen Dienstleistungsbereichen.

Vermittlung	Wohnimmobilien	Anlageobjekte
Bewertung	Vorsorgewohnungen	Zinshäuser
Investment	Büroimmobilien	Betriebsliegenschaften
Asset Management	Einzelhandelsobjekte	Grundstücke
Market Research	Logistikimmobilien	Hotels

EHL Wohnen GmbH

Prinz-Eugen-Straße 8-10, 1040 Wien | T +43 1 512 76 90 | wohnung@ehl.at | wohnung.at



Wir leben
Immobilien.

