






AM WEINGARTEN FRITZENS

TOP A07

4 Zimmer Wohnung
2.Obergeschoss

Wohnfläche 83,34 m²
Terrasse 44,59 m²

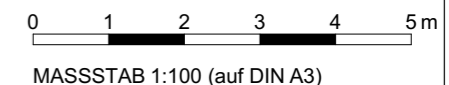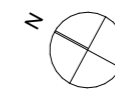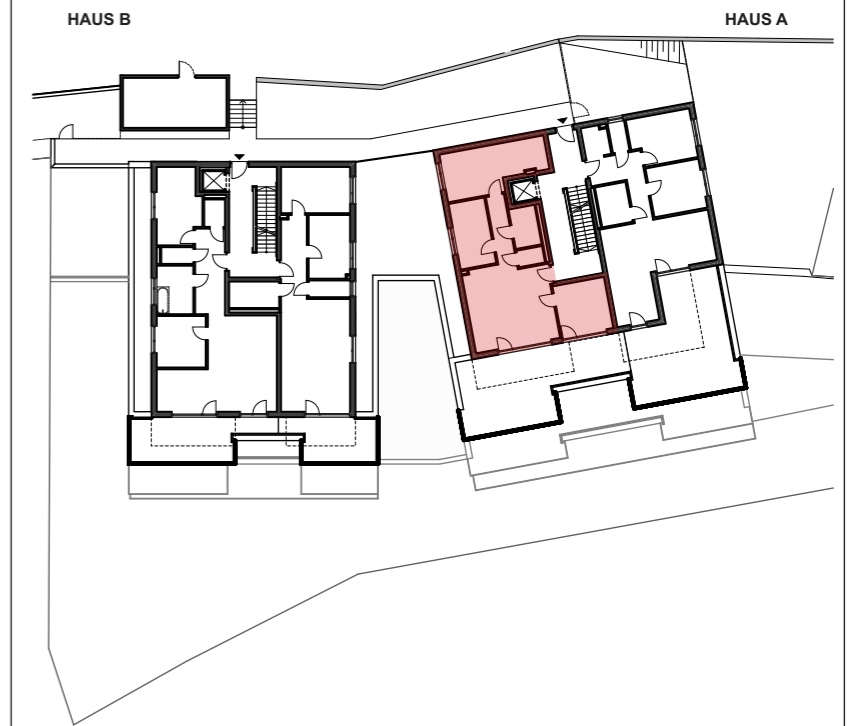

MASSSTAB 1:100 (auf DIN A3)



HORICON
IMMOBILIEN.

Haftungsausschlüsse

Die Maße und Flächen sind Circa Maße. Änderung der Maße und Flächen im Zuge der Detailplanung vorbehalten. Flächenangaben sind Rohbaumaße. Artikel- und Preisabweichungen sowie Irrtum und Druckfehler vorbehalten. Bei den Möblierungen handelt es sich um einen Möblierungsvorschlag, der nicht im Verkaufspreis enthalten ist. Es sind Naturmaße vor Ort zu nehmen.