


HUNOLDSTRASSE 14

Hunoldstraße, Innsbruck

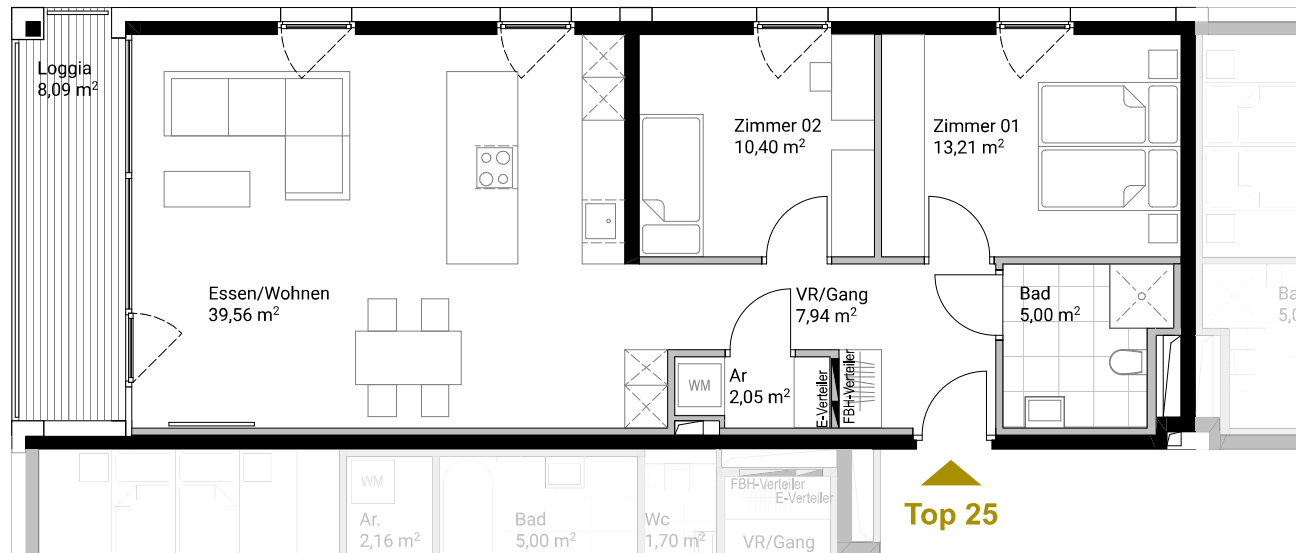

Top 25

4. Obergeschoss

Essen / Wohnen	39.56 m ²
Zimmer 01	13.21 m ²
Zimmer 02	10.40 m ²
Bad	5.00 m ²
Vorraum / Gang	7.94 m ²
Ar	2.05 m ²

Wohnnutzfläche 78.16 m²

Loggia	8.09 m ²
Kellerabteil	3.67 m ²



Massstab M 1:75

Alle Maße sind Rohbaumaße. Maßtoleranzen bis zu +/-3% möglich. Für Möblierung Naturmaße nehmen. Die Möblierung ist im Preis nicht enthalten. Artikel und Preisabweichungen sowie Irrtum und Druckfehler vorbehalten. Stand Oktober 2023

