


Parkvillen Kranebitten

Kranebitter Allee 203, 6020 Innsbruck

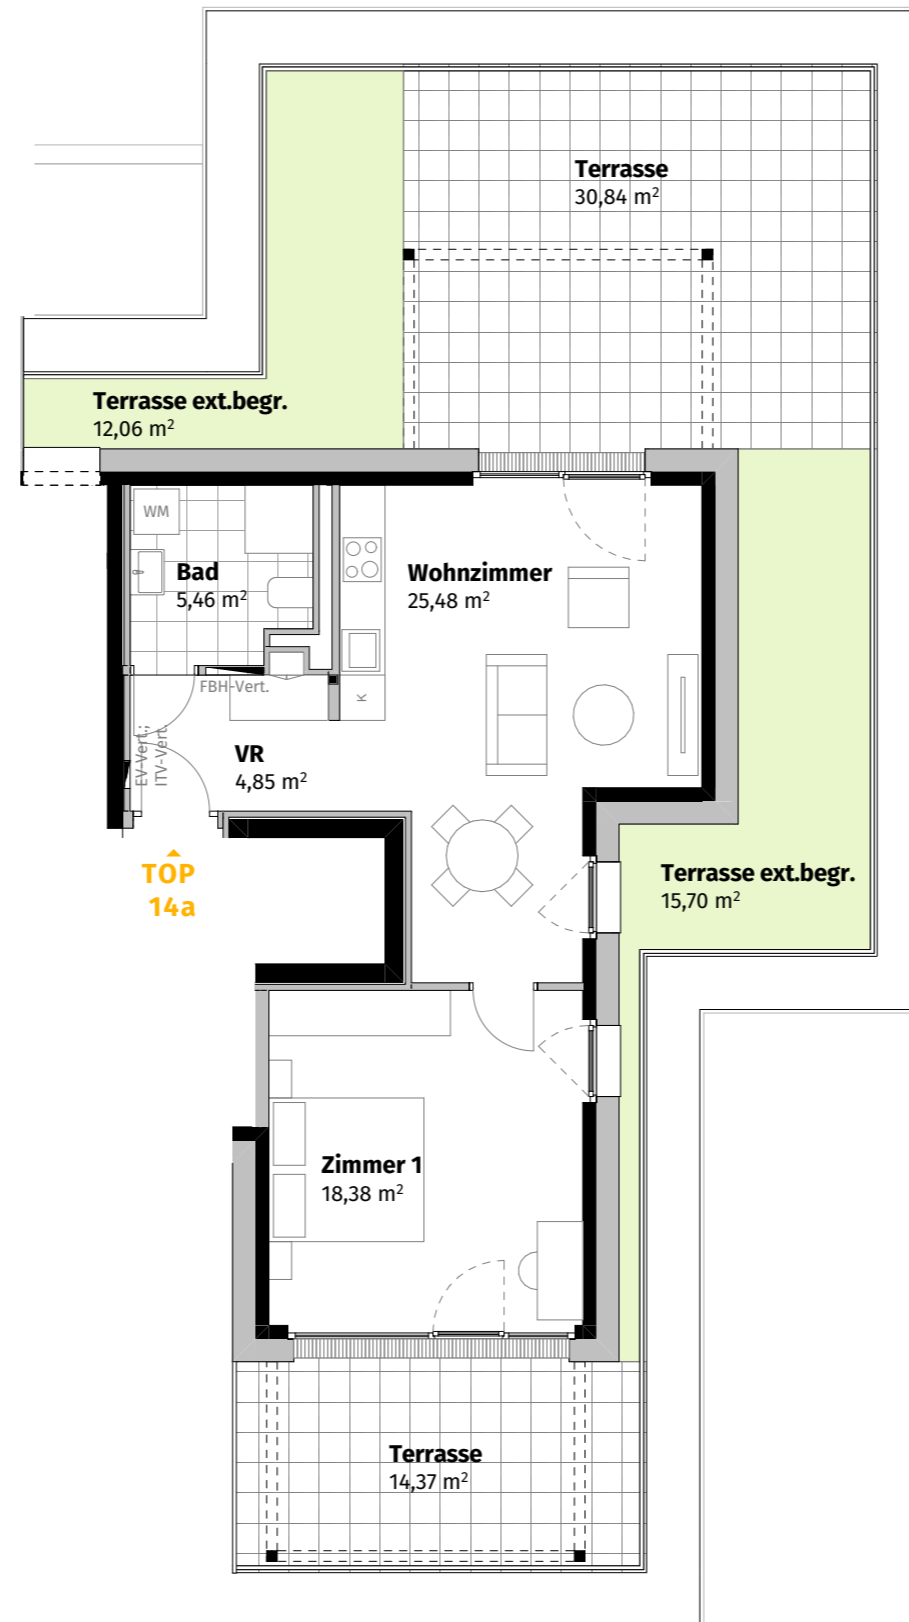

VILLA 2 TOP 14a

Dachgeschoss

Wohnzimmer	25,48	m ²
Zimmer 1	18,38	m ²
Bad	5,46	m ²
VR	4,85	m ²
	54,17	m²

Kellerabstellraum	1,80	m ²
Terrasse	45,21	m ²
Terrasse ext.begr.	27,76	m ²

- Legende:
- EV-Vert: Elektroverteiler
 - EXT.BEGR.: extensiv begrünt
 - FBH-Vert: Fußbodenheizungsverteiler
 - ITV-Vert: Internet-TV-Verteiler
 - K: Kühlschrank
 - VR: Vorräum
 - WM: Waschmaschine

*Darstellung möglicher Positionen der Pergola. Grundausrüstung ist eine Pergola pro Wohnung.



1:100 (A3)



AllesWirdGut

Planverfasser AllesWirdGut Architektur ZT GmbH Wien München

M.

MIGNA PROJEKTENTWICKLUNG
Bauherr