


Parkvillen Kranebitten

Kranebitter Allee 203, 6020 Innsbruck

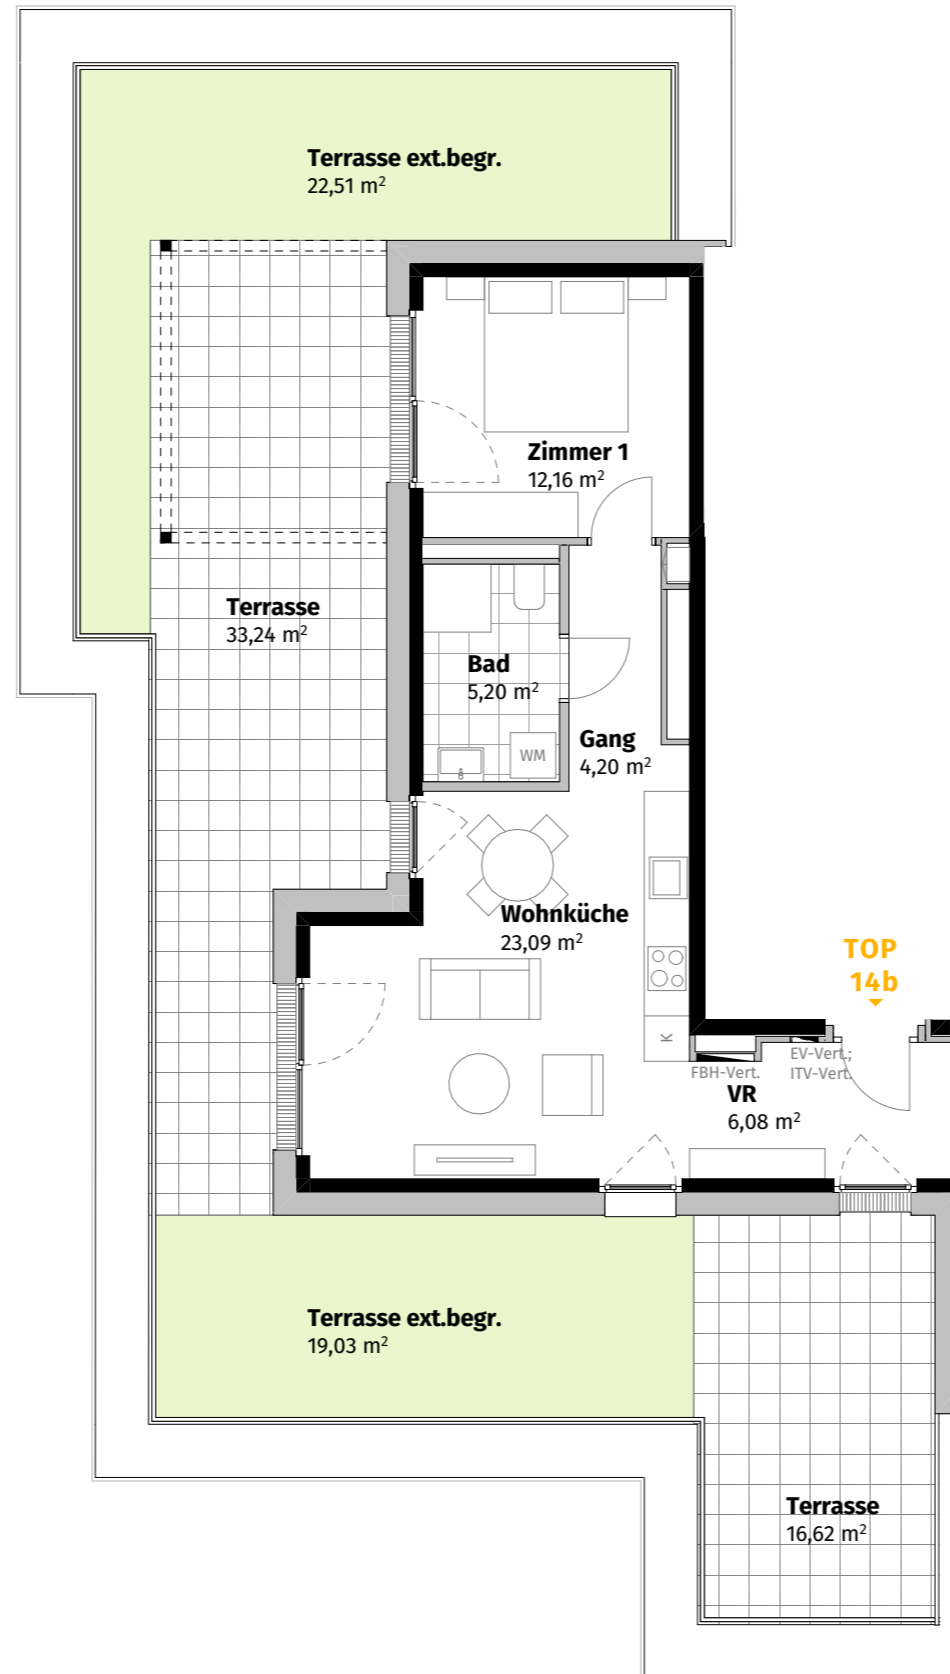

VILLA 2 TOP 14b

Dachgeschoss

Wohnküche	23,09	m ²
Zimmer 1	12,16	m ²
VR	6,08	m ²
Bad	5,20	m ²
Gang	4,20	m ²
Total	50,73	m²

Kellerabstellraum	1,77	m ²
Terrasse	49,86	m ²
Terrasse ext.begr.	41,54	m ²

- Legende:
- EV-Vert: Elektroverteiler
 - EXT.BEGR.: extensiv begrünt
 - FBH-Vert: Fußbodenheizungsverteiler
 - ITV-Vert: Internet-TV-Verteiler
 - K: Kühlschrank
 - VR: Vorraum
 - WM: Waschmaschine

*Darstellung möglicher Positionen der Pergola. Grundausrüstung ist eine Pergola pro Wohnung.



1:100 (A3)



AllesWirdGut

Planverfasser AllesWirdGut Architektur ZT GmbH Wien München

M.

MIGNA PROJEKTENTWICKLUNG
Bauherr