


# KS29

Gmunden

## LAGEPLAN



DIESE ABBILDUNG IST EINE SCHEMATISCHE DARSTELLUNG  
GÜLTIG IST DAS NATUR - BZW. ROHBAUMASS.  
MÖBLIERUNG IST VORSCHLAG VOM VERKÄUFER.

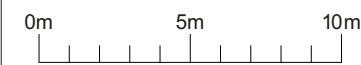


1:250  
STAND

01.06.2026


# KS29

Gmunden

## KELLERGESSCHOSS

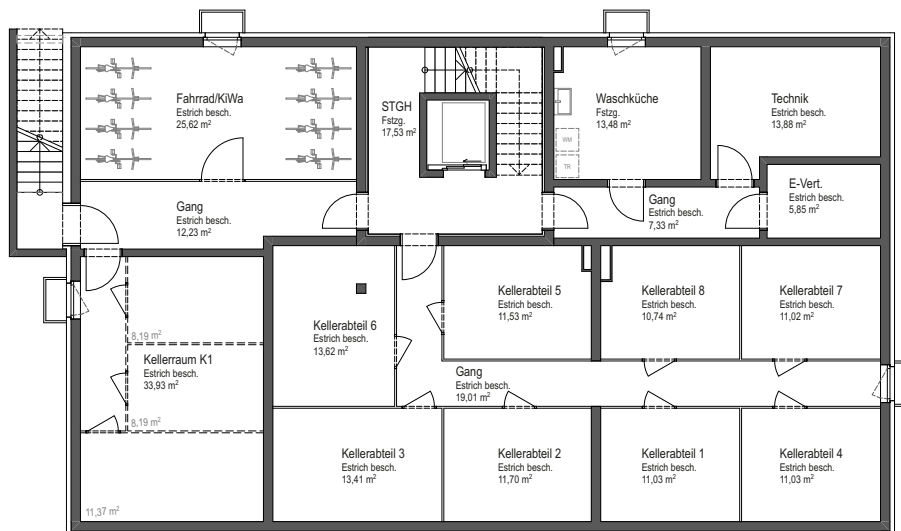

DIESE ABBILDUNG IST EINE SCHEMATISCHE DARSTELLUNG  
GÜLTIG IST DAS NATUR - BZW. ROHBAUMASS.  
MÖBLIERUNG IST VORSCHLAG VOM VERKÄUFER.

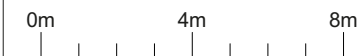

1:200

STAND


01.06.2026




# KS29

## Gmunden

### 1. OBERGESCHOSS

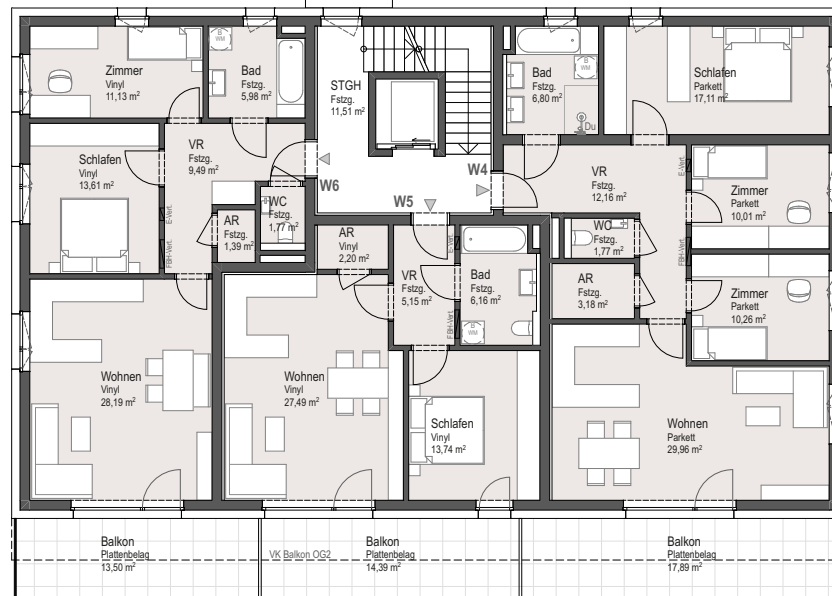

DIESE ABBILDUNG IST EINE SCHEMATISCHE DARSTELLUNG  
GÜLTIG IST DAS NATUR - BZW. ROHBAUMASS.  
MÖBLIERUNG IST VORSCHLAG VOM VERKÄUFER.

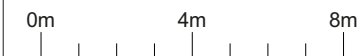

1:200

STAND


01.06.2026



# KS29

Gmunden

SCHNITT

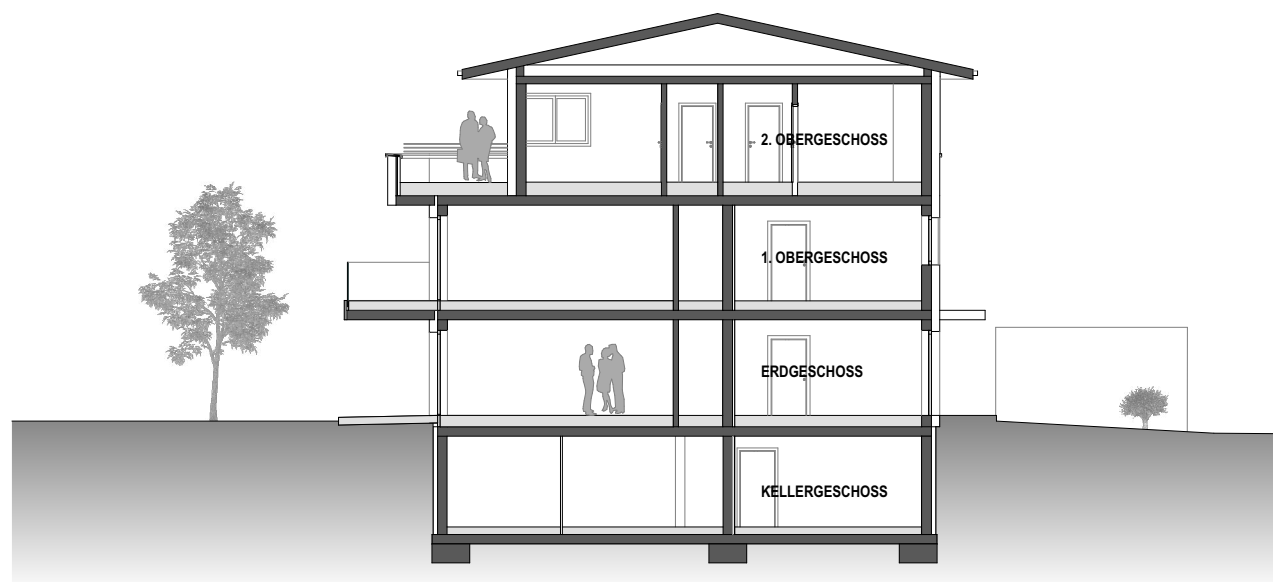

DIESE ABBILDUNG IST EINE SCHEMATISCHE DARSTELLUNG  
GÜLTIG IST DAS NATUR - BZW. ROHBAUMASS.  
MÖBLIERUNG IST VORSCHLAG VOM VERKÄUFER.

0m 4m 8m

1:200

STAND

01.06.2026

# KS29

Gmunden

ANSICHT NORD | OST




ANSICHT NORD



ANSICHT OST

AUSFÜHRUNG CARPORT KANN ABWEICHEN  
DIESE ABBILDUNG IST EINE SCHEMATISCHE DARSTELLUNG  
GÜLTIG IST DAS NATUR - BZW. ROHBAUMASS.  
MÖBLIERUNG IST VORSCHLAG VOM VERKÄUFER.

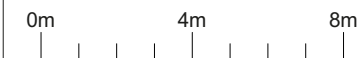

1:200


STAND

01.06.2026


# KS29

Gmunden

ANSICHT SÜD | WEST

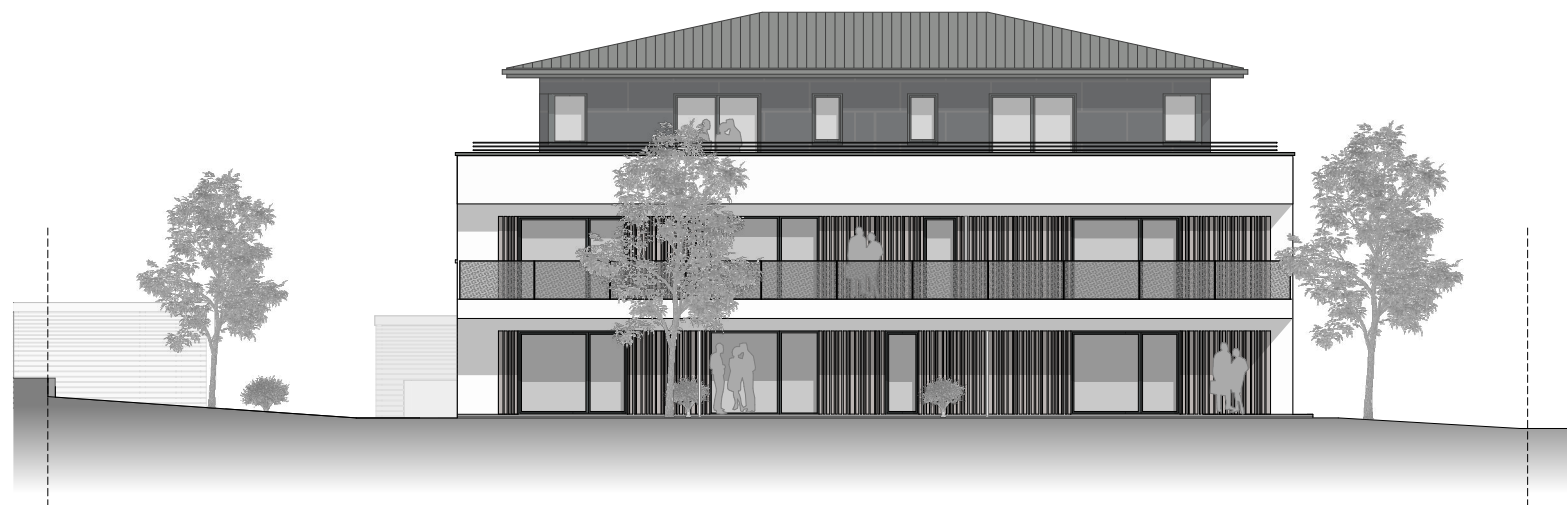


ANSICHT SÜD

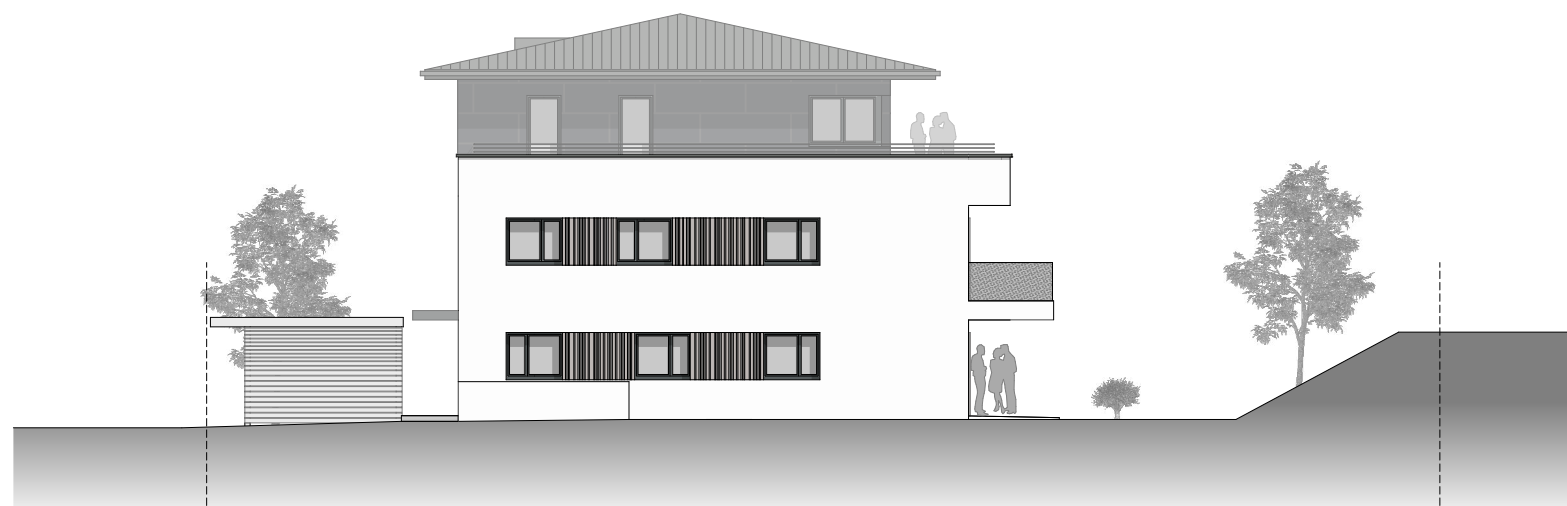

ANSICHT WEST

AUSFÜHRUNG CARPORT KANN ABWEICHEN  
DIESE ABBILDUNG IST EINE SCHEMATISCHE DARSTELLUNG  
GÜLTIG IST DAS NATUR - BZW. ROHBAUMASS.  
MÖBLIERUNG IST VORSCHLAG VOM VERKÄUFER.

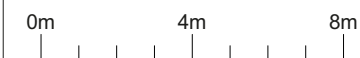

1:200

STAND

01.06.2026