ANSICHT OST 1/100

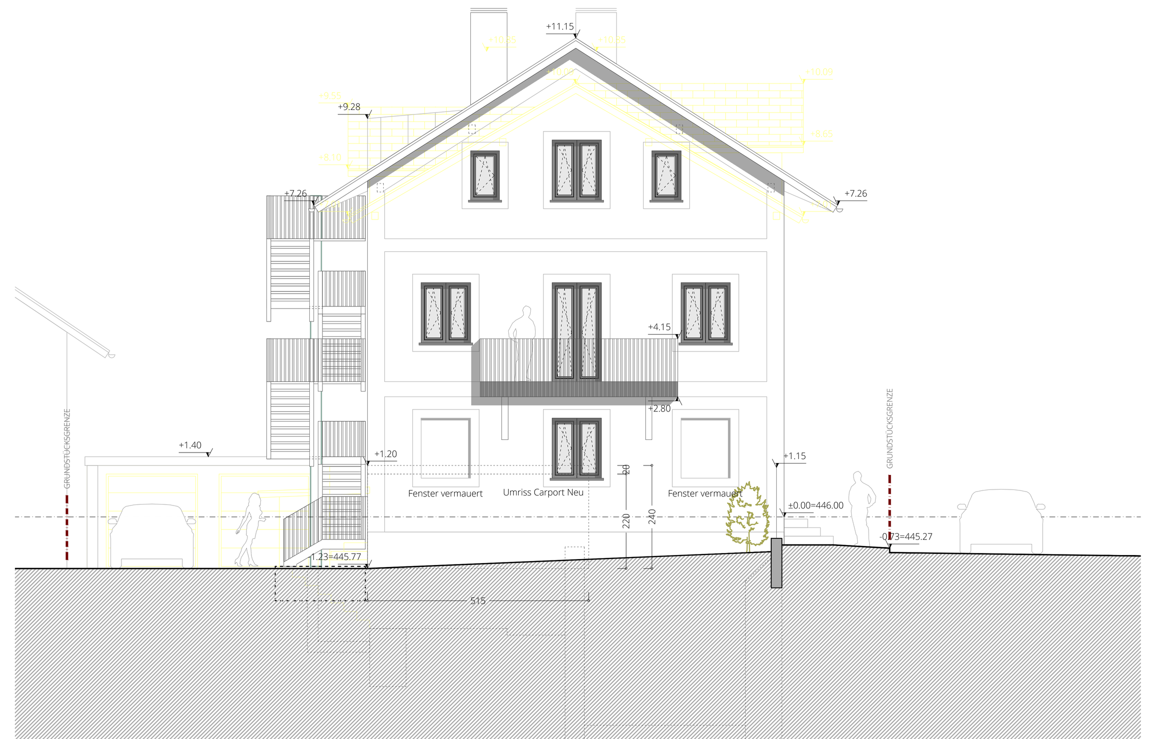

ANSICHT NORD 1/100

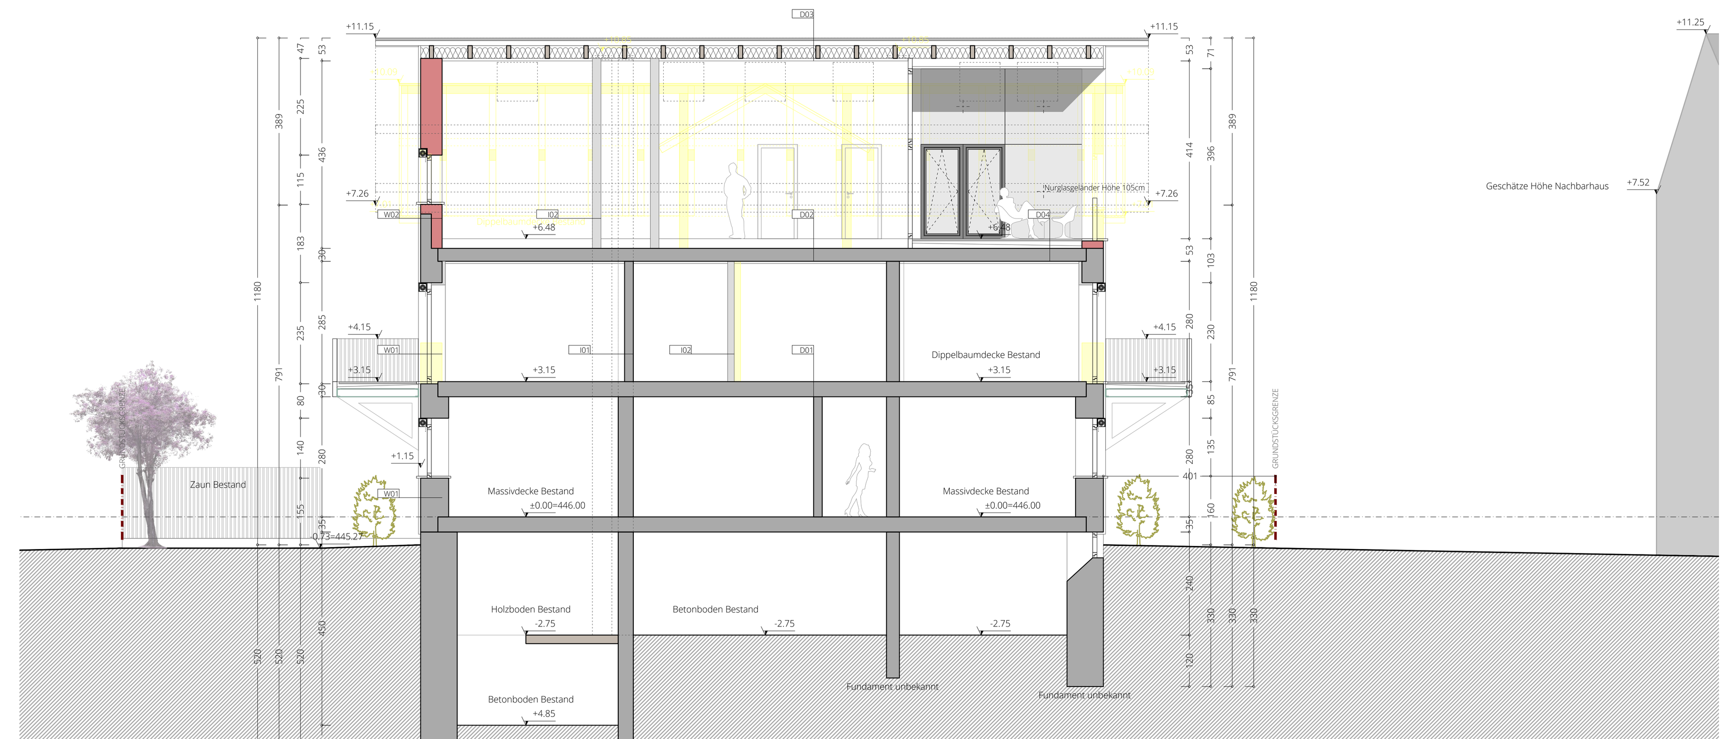

SCHNITT 1-1 1/100

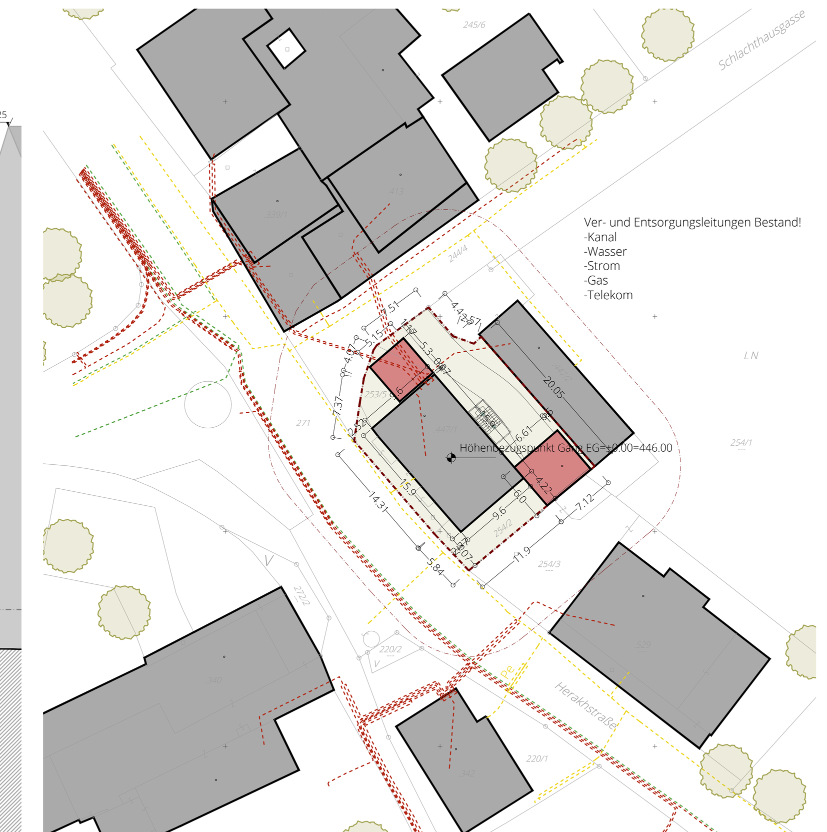

LAGEPLAN 1/500

ANSICHT WEST 1/100

ANSICHT SUED 1/100

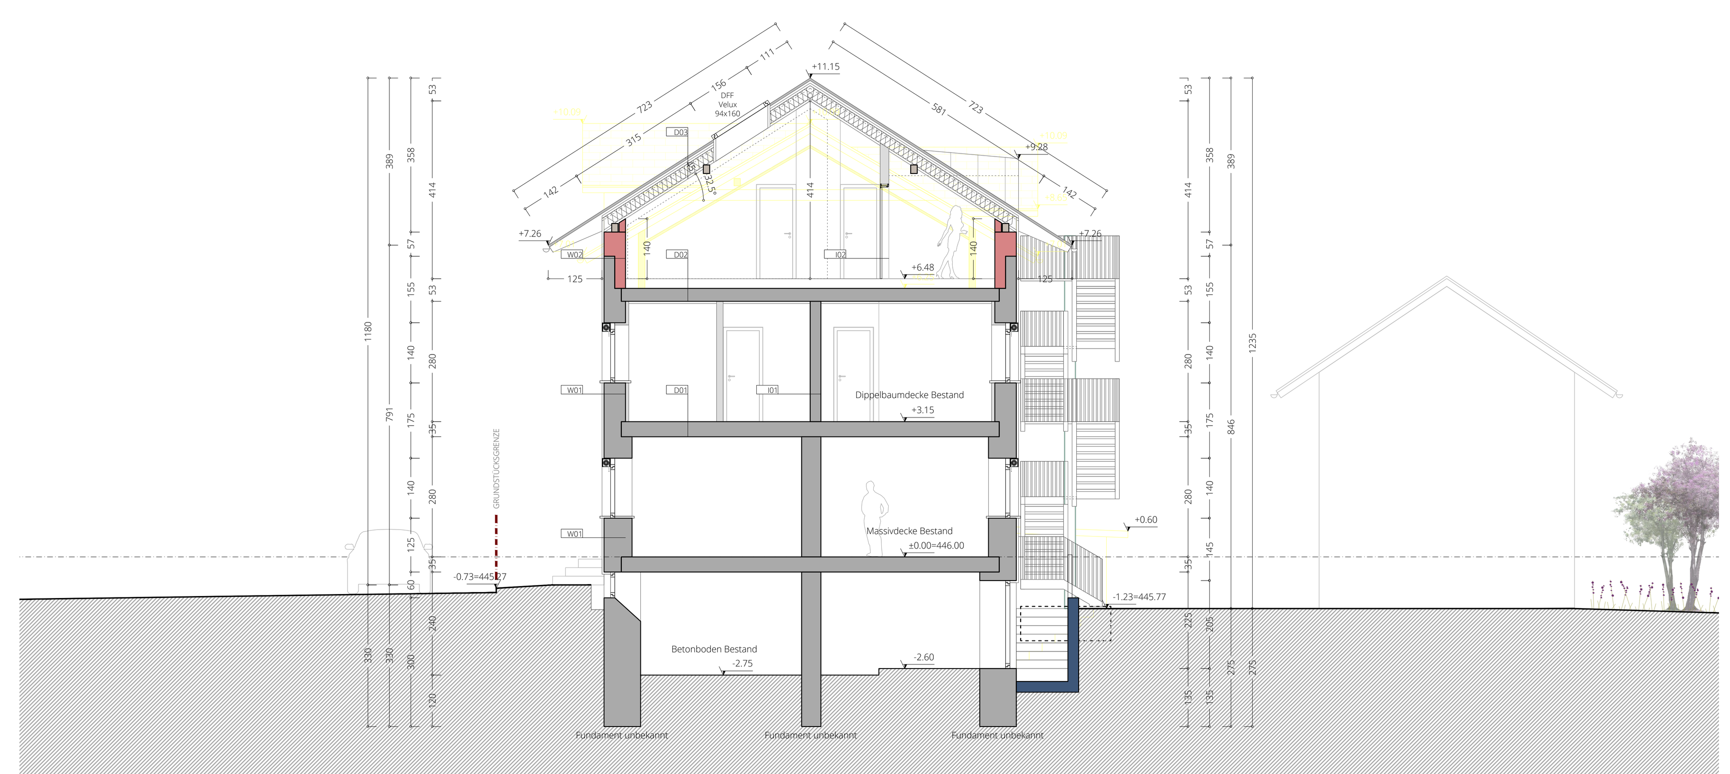

SCHNITT A-A 1/100

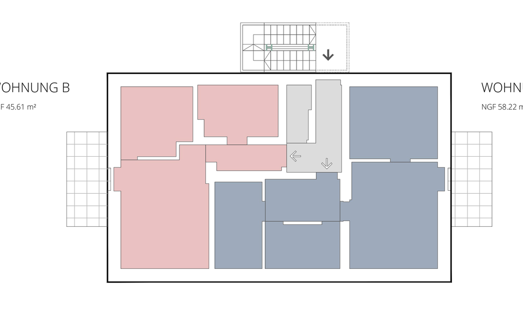

FLÄCHEN OG 1/200

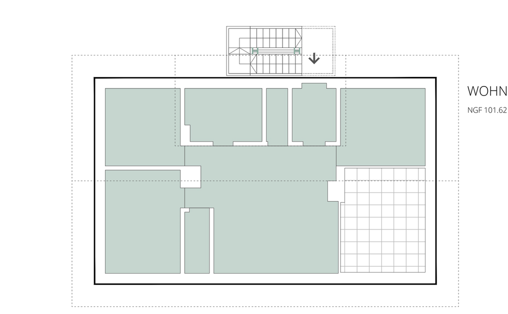

FLÄCHEN DG 1/200

| | |
|---|---|
| D01 | WOHNUNGSTRENNDECKE EG zu OG |
| 2,50 cm | Fischgrätparkett, weiss geölt |
| 6,50 cm | Heizestrich schwimmend verlegt |
| 0,05 cm | PE-Folie |
| 8,00 cm | EPS-Granulat zementgebunden |
| ~~5,00 cm~~ | ~~Fussbodenaufbau Bestand~~ |
| 25,00 cm | Holzdecke Bestand |
| D02 | WOHNUNGSTRENNDECKE OG zu DG |
| 2,50 cm | Fischgrätparkett, weiss geölt |
| 6,50 cm | Heizestrich schwimmend verlegt |
| 0,05 cm | PE-Folie |
| 3,50 cm | EPS-Platten |
| 10,00 cm | EPS-Granulat zementgebunden |
| ~~5,00 cm~~ | ~~Fussbodenaufbau Bestand~~ |
| 25,00 cm | Holzdecke Bestand |
| 5,00 cm | Abgehängte Decke, Gipskarton+UK |
| D03 | SATTELDACH WOHNHAUS 32,5° |
| 0,50 cm | Eindeckung mit Aluoschindel, hellgrau |
| 2,50 cm | Rauhschalung |
| 5,00 cm | Lattung 5x8cm als Hinterlüftung |
| 0,05 cm | Unterspannbahn Ampatop Seal |
| 2,50 cm | Rauhschalung |
| 28,00 cm | Mineralwolledämmung / Sparren 31,5° geneigt |
| 0,05 cm | Dampfbremse |
| 5,00 cm | Lattung 5x8cm als Hinterlüftung |
| 1,50 cm | Gipskartonplatte |
| D04 | FLACHDACH TERRASSE |
| 3,00 cm | Feinsteinzeug (auf Stelzlager mit Aluschienen) |
| 0,05 cm | Schutzmatte Gummigranulat 200g |
| 0,05 cm | EPDM-Folie |
| 0,05 cm | Trennlage 150g |
| 6,00 cm | PIR/PUR Dämmung im Gefälle 2,50-6,00cm |
| 6,00 cm | PIR/PUR Grunddämmung |
| 0,05 cm | Dampfsperre Bituminös als Notdach |
| 0,05 cm | Bituminöser Voranstrich |
| ~~5,00 cm~~ | ~~Fussbodenaufbau Bestand~~ |
| 25,00 cm | Holzdecke Bestand |
| 5,00 cm | Abgehängte Decke, Gipskarton+UK |

| | |
|---|---|
| AW01 | AUSSENWAND BESTAND EG+OG |
| 7,50 cm | Vorsatzschale mit Gipskartonplatte |
| 1,00 cm | Spachtelung + Anstrich neu |
| 1,50 cm | Kalkzementputz geglättet |
| 50,00 cm | Mauerwerk Bestand |
| 1,50 cm | Kalkzementputz Bestand |
| 4,00 cm | Wärmedämmputz neu |
| 0,03 cm | Spachtelung+Gewebe mit Zierelementen |
| 0,02 cm | Mineralischer Fassadenputz, weiss |
| AW02 | AUSSENWAND DACHGESCHOSS |
| 1,00 cm | Spachtelung + Anstrich neu |
| 1,50 cm | Kalkzementputz geglättet |
| 25,00 cm | Mauerwerk Bestand |
| 25,00 cm | Mauerwerk Bestand |
| 1,50 cm | Kalkzementputz Bestand |
| 4,00 cm | Wärmedämmputz neu |
| 0,03 cm | Spachtelung+Gewebe mit Zierelementen |
| 0,02 cm | Mineralischer Fassadenputz, weiss |
| IW01 | INNENWAND ZIEGEL BESTAND |
| 7,50 cm | Vorsatzschale mit Gipskartonplatte |
| 1,50 cm | Zementputz geglättet |
| 12,00 cm | Ziegel Bestand |
| 1,50 cm | Zementputz geglättet |
| 7,50 cm | Vorsatzschale mit Gipskartonplatte |
| IW02 | INNENWAND TROCKENBAU |
| 1,25 cm | Gipskartonplatte |
| 1,25 cm | Gipskartonplatte |
| 7,50 cm | Profil Ständerwand |
| 1,25 cm | Gipskartonplatte |
| 1,25 cm | Gipskartonplatte |

AUFBAUTEN

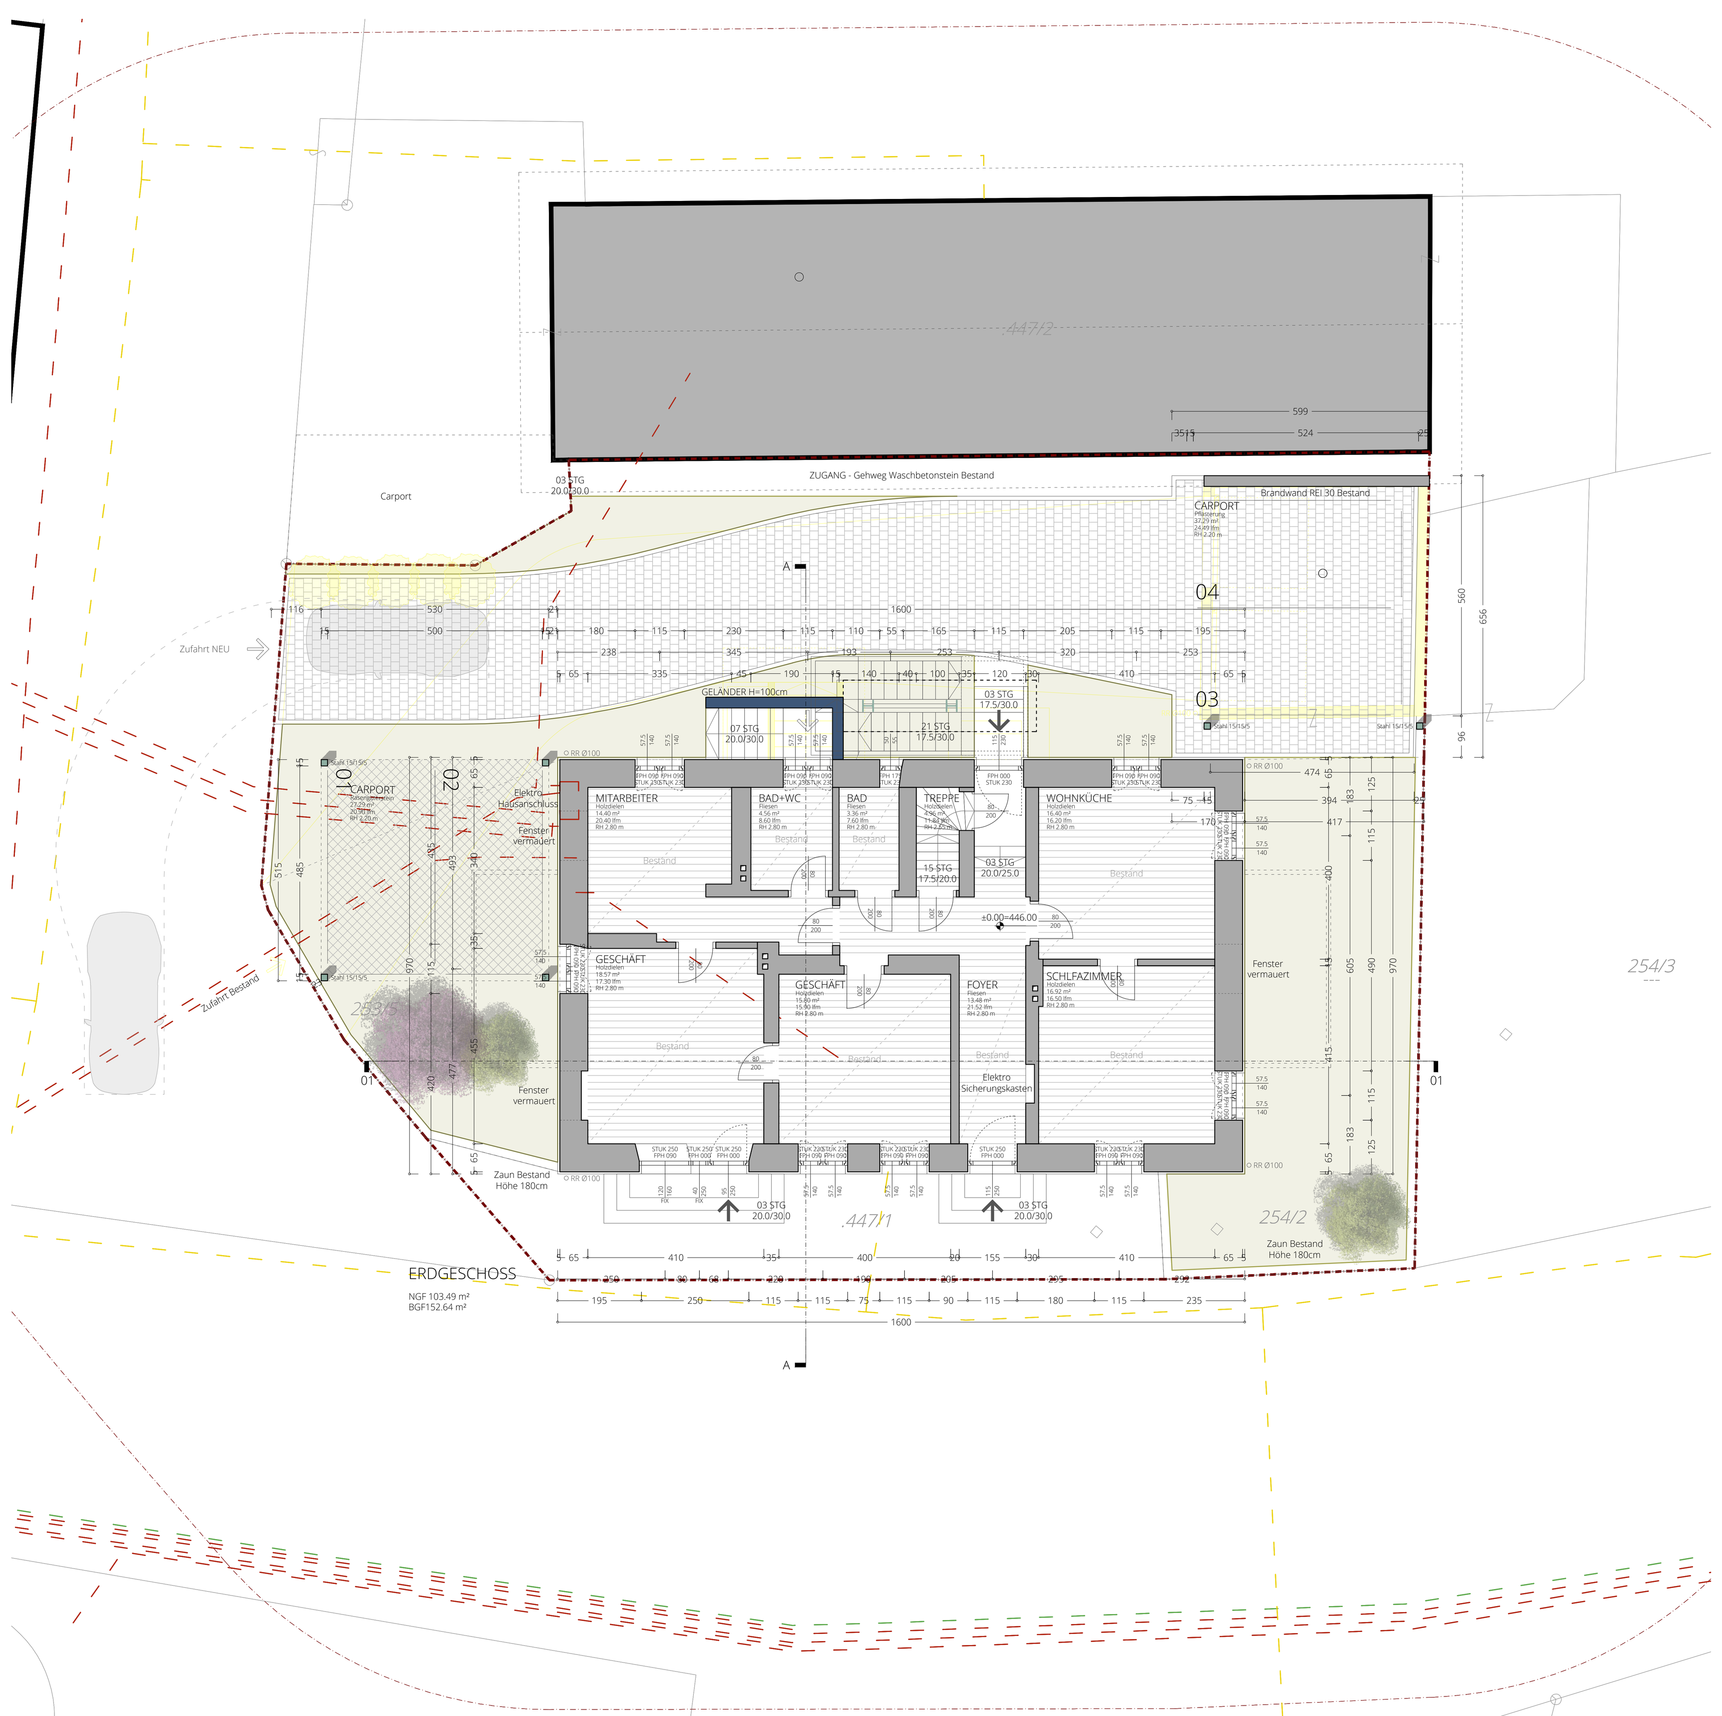

ERDGESCHOSS 00 1/100

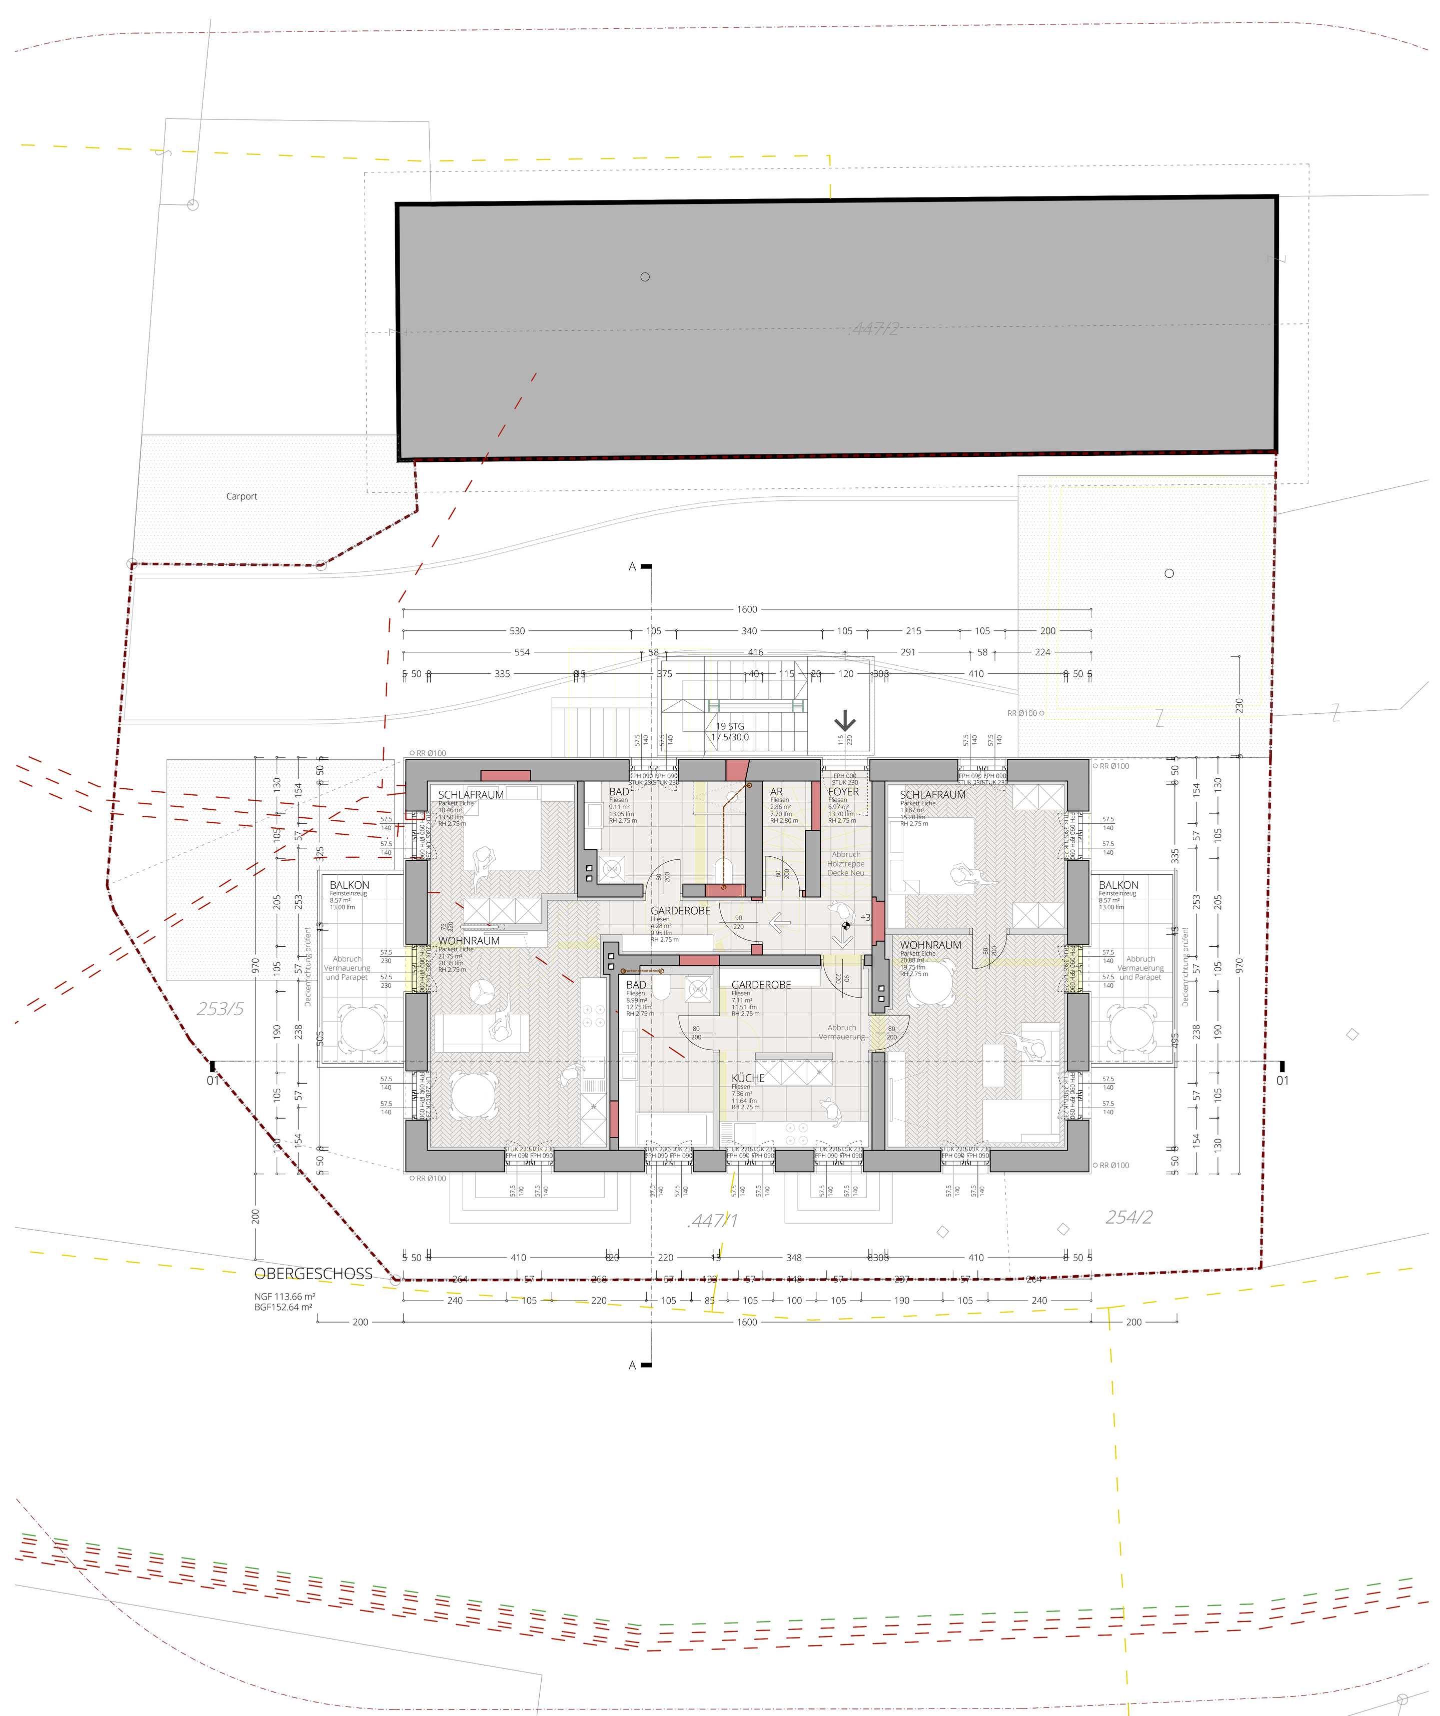

OBERGESCHOSS +01 1/100

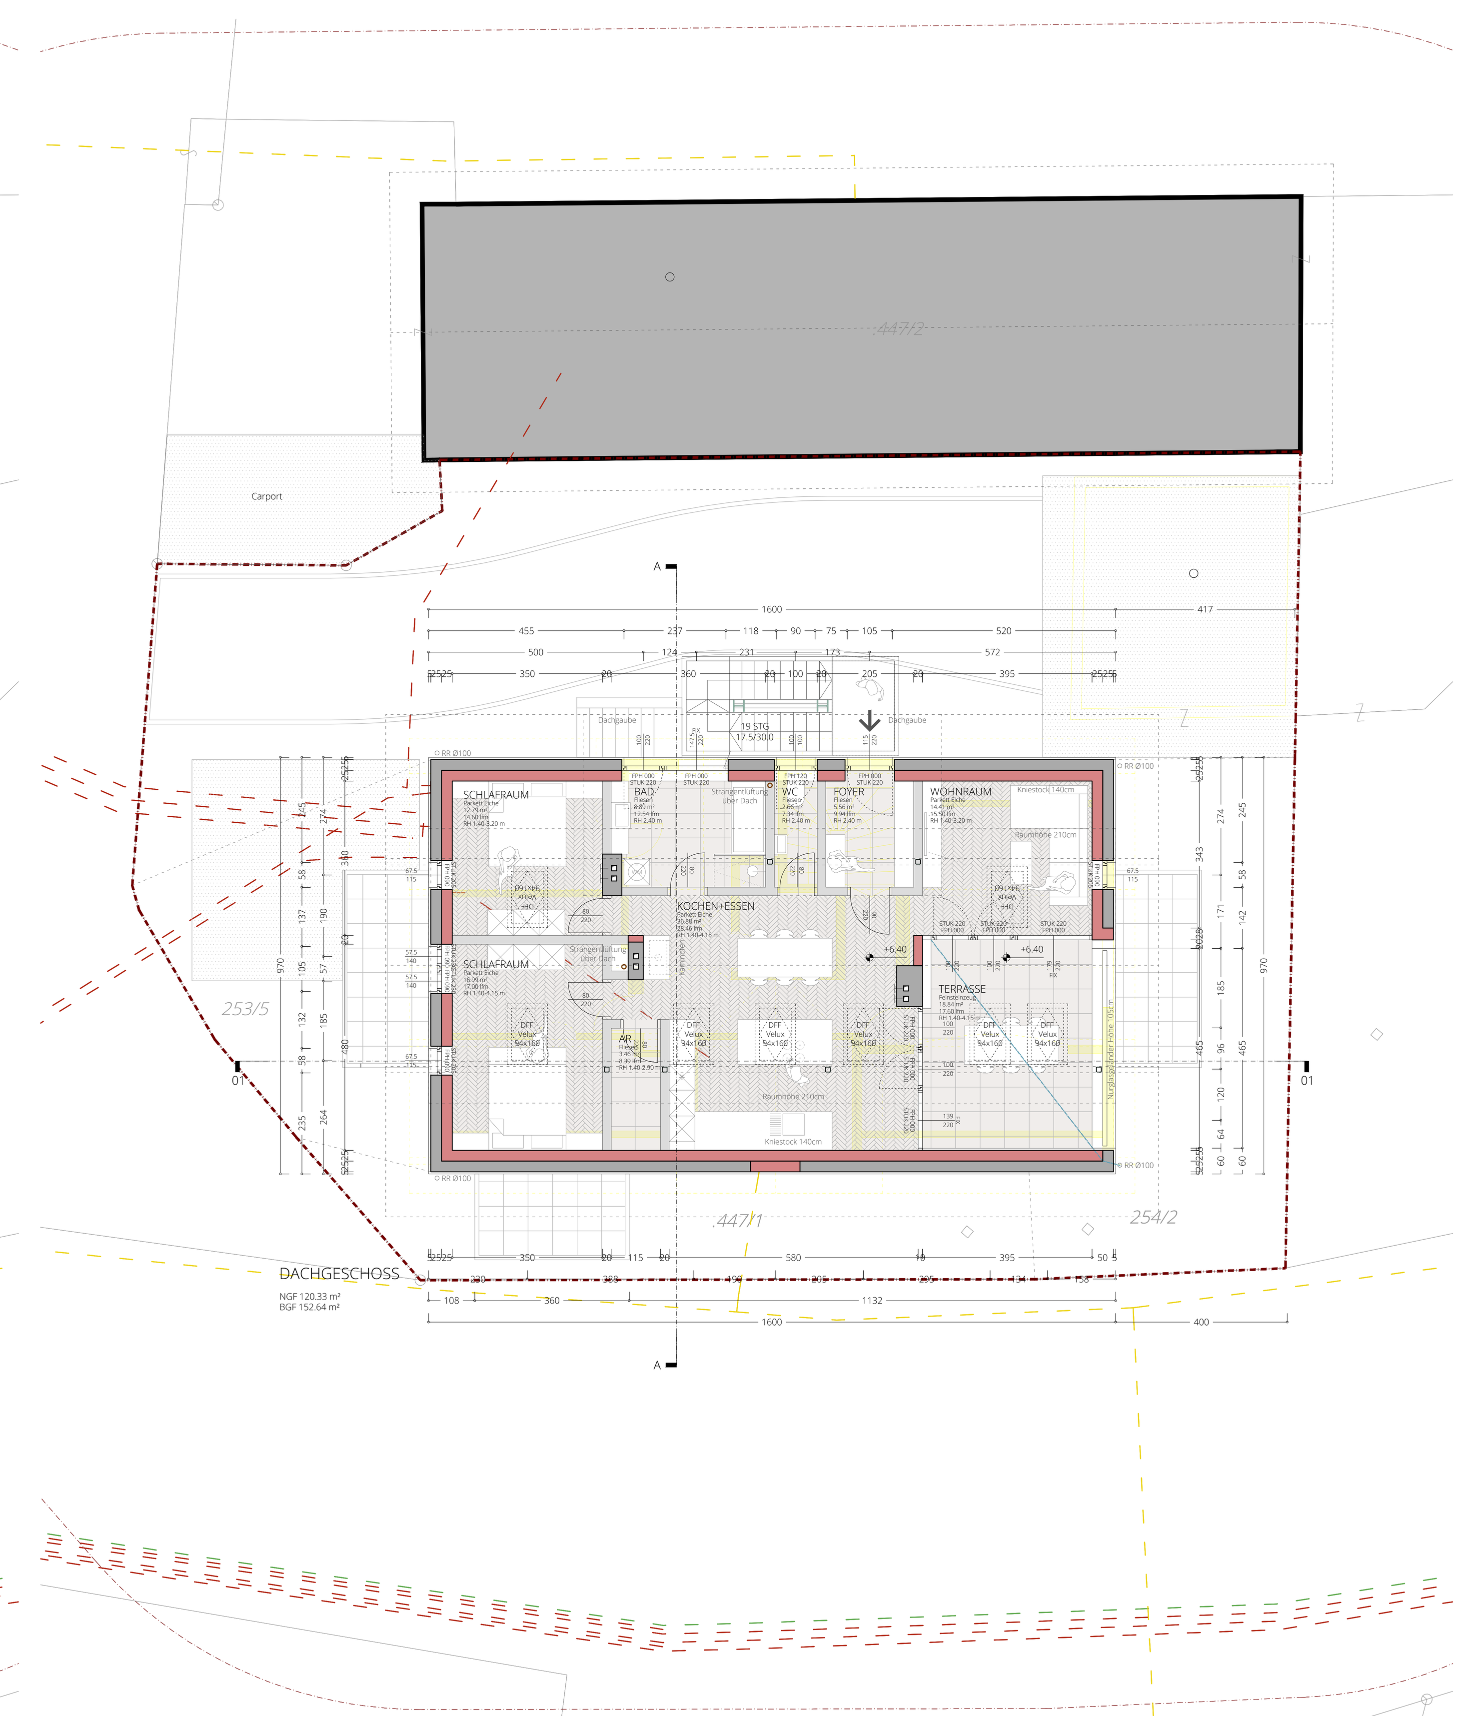

DACHGESCHOSS +02 1/100

km/a

BAUWERBER
VG Immo+More Gmbh
Linzerstrasse 113
4810 Gmunden
+43 761267353

GRUNDEIGENTÜMER
VG Immo+More Gmbh
Linzerstrasse 113
4810 Gmunden
+43 761267353

PLANVERFASSER

BAUFÜHRER

AMTLICHE VERMERKE

BESTAND
STAHLBETON
MAUERWERK
HOLZ-RIEGEL
ABBRUCH
TROCKENBAU
STAHLBAU
GLAS

KANAL SCHMUTZWASSER
KANAL REGENWASSER
DRAINAGE
WASSER
STROM
GAS
FERNWÄRME
TELEKOM
FLUCHTWEGE

±0.00 HÖHE FERTIGMASS
-0.30 HÖHE ROHBAUMASS
±0.00 HÖHE FERTIGMASS
-0.30 HÖHE ROHBAUMASS
±0.00 FBOK EG GANG = 466.00 über NN

# EINREICHPLAN A

Plan Nr: 2005-EINR-2021-04-01
Datum: 2021 04 01 Gez: km

## WOHNHAUS HERAKHSTRASSE 44

Um- und Ausbau des Dachgeschosses beim Wohnhaus Herakstrasse 44, Gmunden
GSTNR: .447/1+254/2+253/5 EZ: 249 KG: 42116 Gmunden GK: 2 WIDMUNG: Bauland Mischgebiet

Lageplan, Grundrisse, Schnitte, Ansichten M 1:100+1:500

Es wird ausdrücklich darauf hingewiesen, dass sämtliche Projektbeteiligte der Prüf- und Warnpflicht unterliegen. Alle Höhenmasse (Absoluthöhen, Bezugshöhen, Projekthöhen) sind vor Ausführungsbeginn auf ihre Richtigkeit und Schlüssigkeit zu prüfen. Sollten sich Abweichungen ergeben, sind diese unmittelbar an den Architekt weiterzuleiten und abzustimmen. Sämtliche Einbauten wie Kanal, Wasser, Strom, Gas, Fernwärme, Telekom, TV, etc... sind vor Baubeginn vom Bauführer und von den zuständigen Firmen zu prüfen. Dieser Plan ist noch nicht statisch überprüft, Dimensionen und Positionen von statischen Bauteilen können sich daher noch verändern. Für die Statik wird daher vom Architekten keine Haftung übernommen. Die entgültigen statischen Berechnungen sind vor Baubeginn durch einen befugten Statiker oder Baumeister zu erstellen und pünktlich vorzulegen. Sämtliche verbauten Produkte wie Fenster und Haustüren sowie Dämmmaterialien und Folien müssen mindestens den Anforderungen des Energieausweises / OIB entsprechen. Der gegenständliche Plan ist geistiges Eigentum des Planverfassers. Die Weiterverwendung und Weitergabe des Planinhaltes darf nur mit ausdrücklicher Genehmigung erfolgen.

kerschhofer michael architektur
Staatlich befugter und beeideter Ziviltechniker
Salzfertigergasse 04
4810 Gmunden
Österreich
0043 664 5410373
office@kmarchitektur.at
www.kmarchitektur.at