


Alle Maße sind Rohbaumaße. Maßtoleranzen bis zu +/-3% sind möglich. Für Möblierung Naturmaße nehmen. Die Möblierung ist im Preis nicht enthalten. Artikel- und Preisabweichungen sowie Irrtum und Druckfehler vorbehalten. Stand März 2023.

Parkvillen Kranebitten

Kranebitter Allee 203 a bis d , 6020 Innsbruck

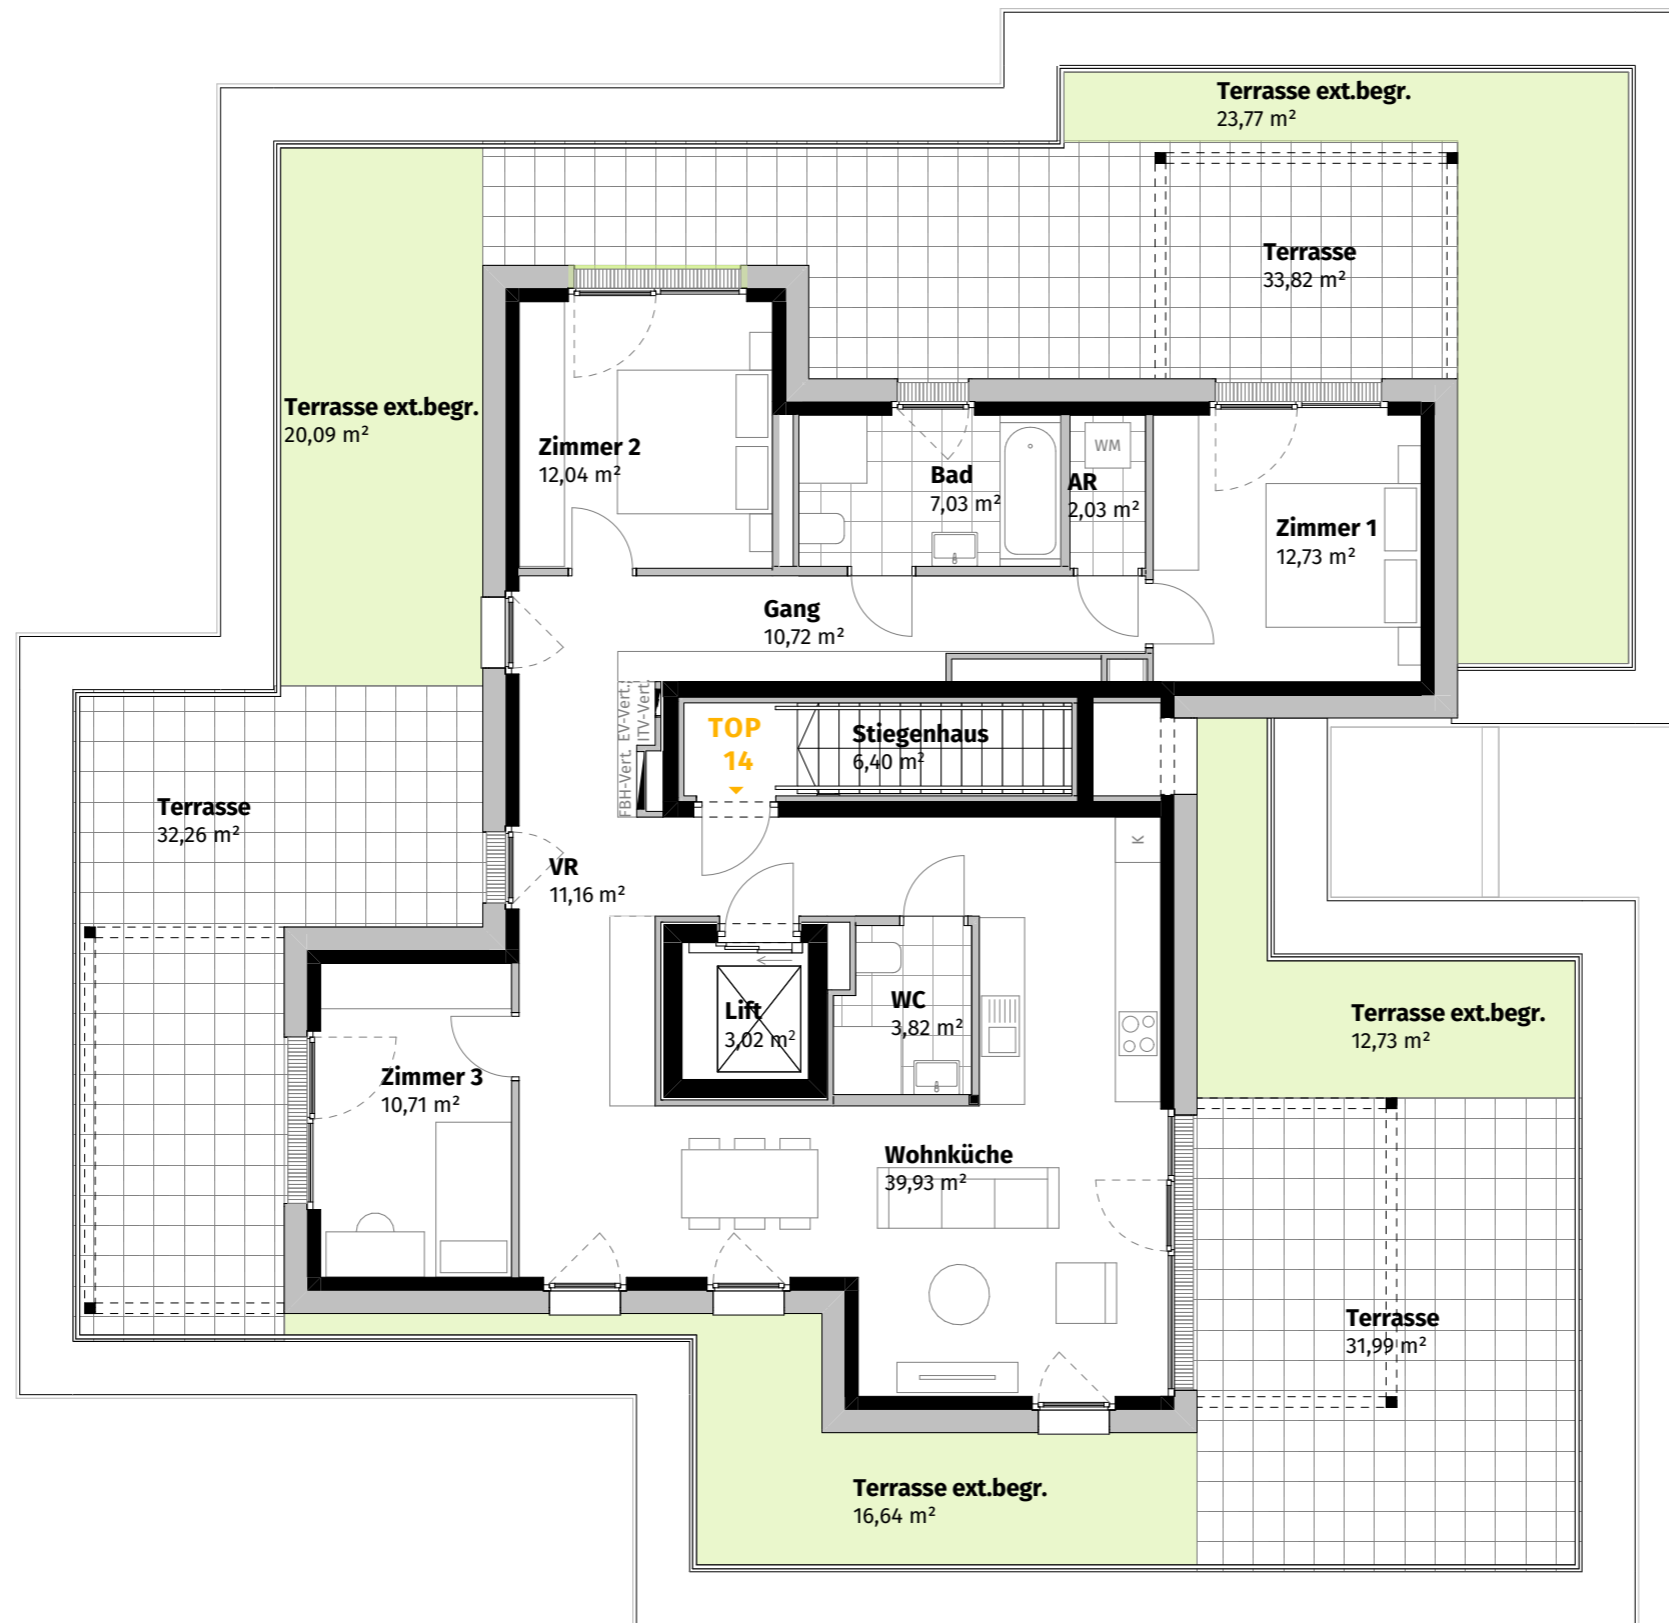

VILLA C TOP 14 Dachgeschoss

Wohnküche	39,93	m ²
Zimmer 1	12,73	m ²
Zimmer 2	12,04	m ²
VR	11,16	m ²
Gang	10,72	m ²
Zimmer 3	10,71	m ²
Bad	7,03	m ²
WC	3,82	m ²
AR	2,03	m ²
Total	110,17	m²

Kellerabstellraum a	1,47	m ²
Kellerabstellraum b	2,30	m ²
Terrasse	98,07	m ²
Terrasse ext.begr.	73,23	m ²

AllesWirdGut

Planverfasser AllesWirdGut Architektur ZT GmbH Wien München

M.

MIGNA PROJEKTENTWICKLUNG
Bauherr

- Legende:
- AR: Abstellraum
 - EV-Vert: Elektroverteiler
 - EXT.BEGR.: extensiv begrünt
 - FBH-Vert: Fußbodenheizungsverteiler
 - ITV-Vert: Internet-TV-Verteiler
 - K: Kühlschrank
 - RH: Raumhöhe
 - VR: Vorraum
 - WM: Waschmaschine

*Darstellung möglicher Positionen der Pergola. Grundausstattung ist eine Pergola pro Wohnung.
(Pergola = Sonderwunsch)



1:100 (A3)

