
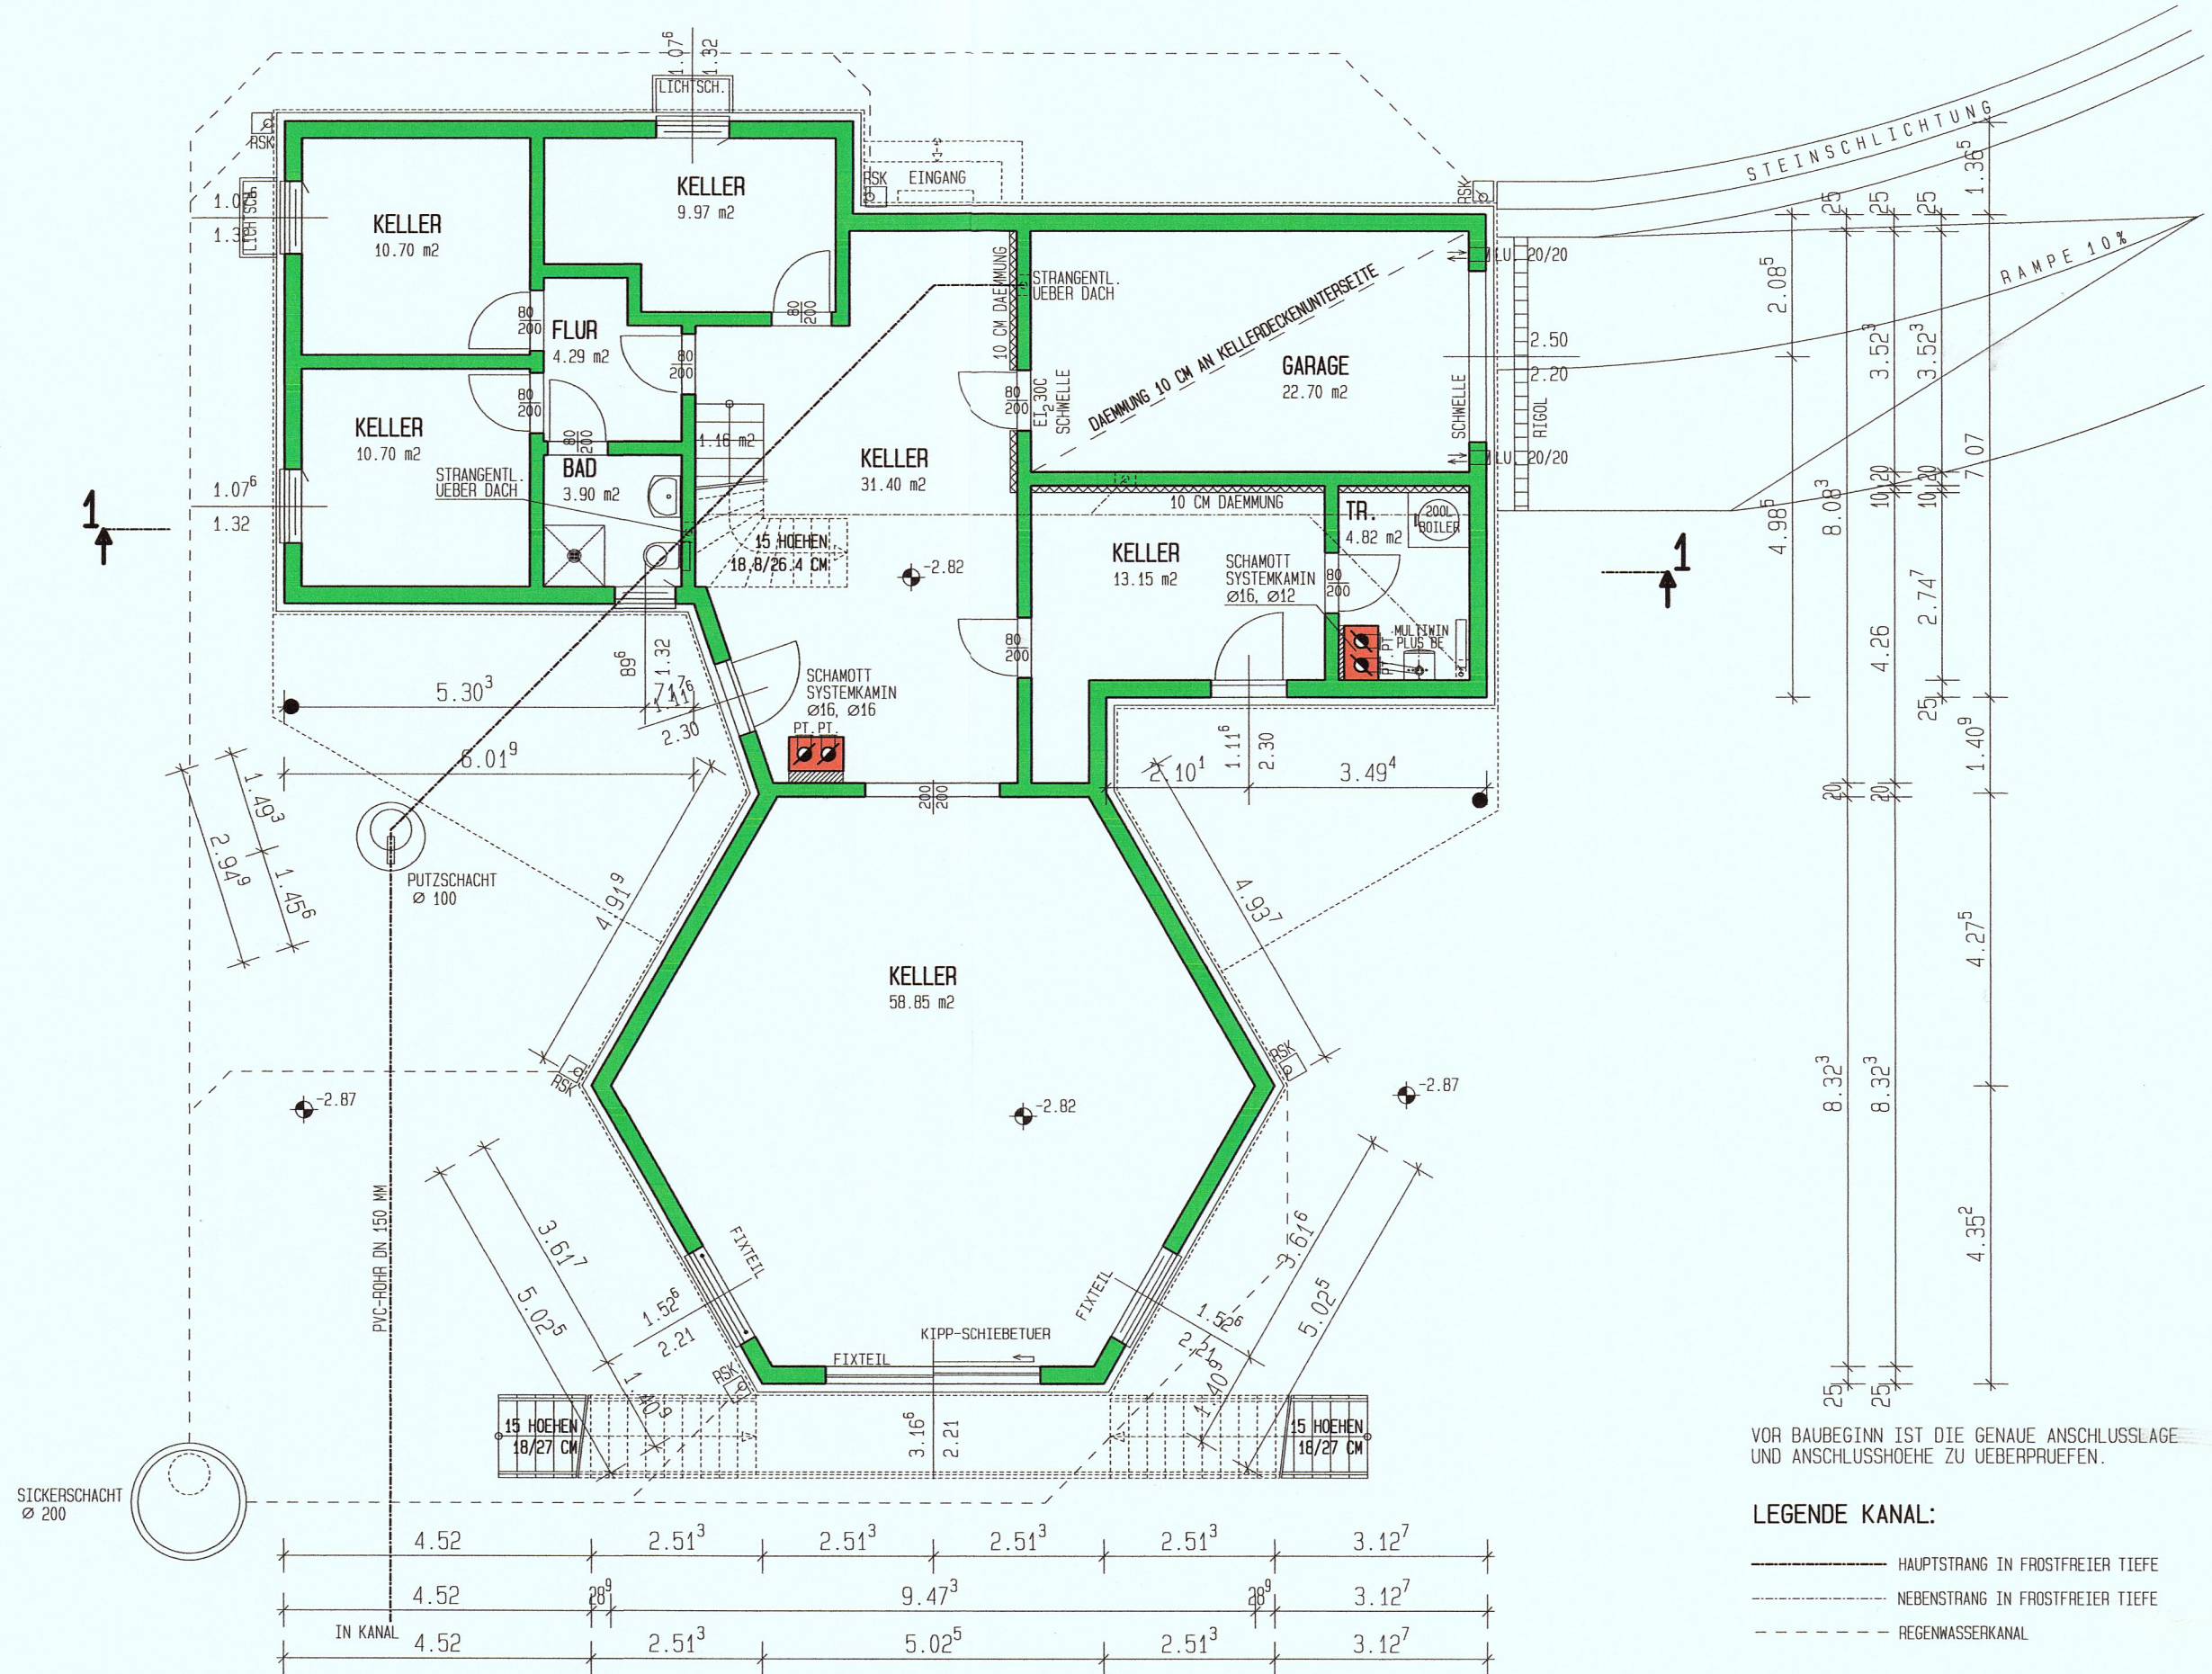
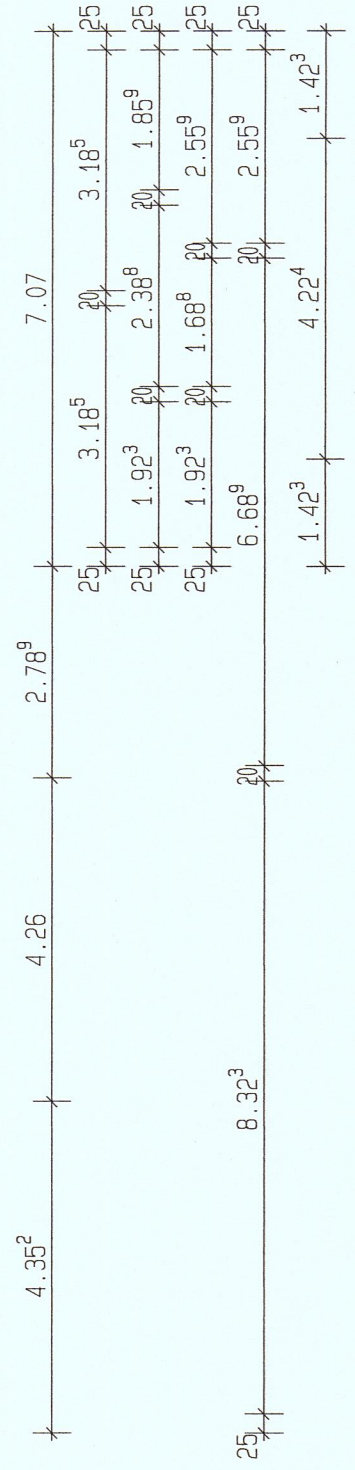


# KELLERGESSCHOSS

NETTOGRUNDRISSEFLAECH E LT. OENORM 171.64 M2  
 PLANNUMMER 111147/102

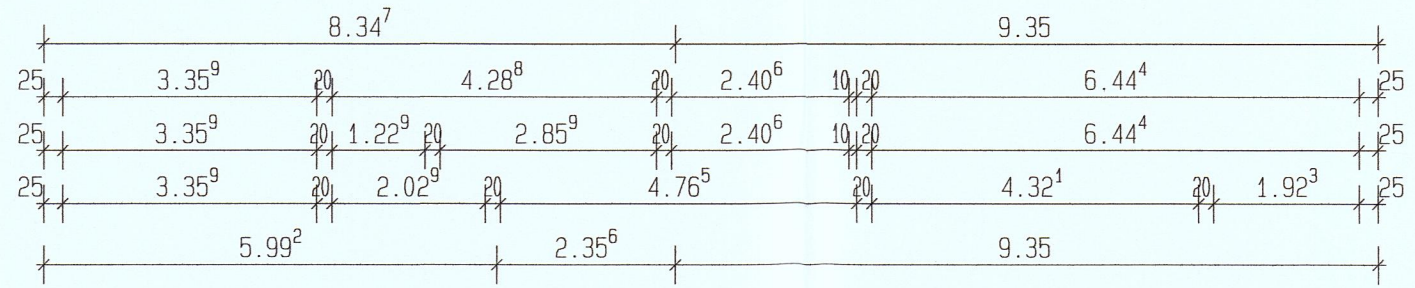

VOR BAUBEGINN IST DIE GENAUE ANSCHLUSSLAGE UND ANSCHLUSSHOEHE ZU UEBERPRUEFEN.

- LEGENDE KANAL:**
- HAUPTSTRANG IN FROSTFREIER TIEFE
  - NEBENSTRANG IN FROSTFREIER TIEFE
  - - - - - REGENWASSERKANAL

