


**TOP 3-057**  
 48.33 m<sup>2</sup>  
 2 Zi.

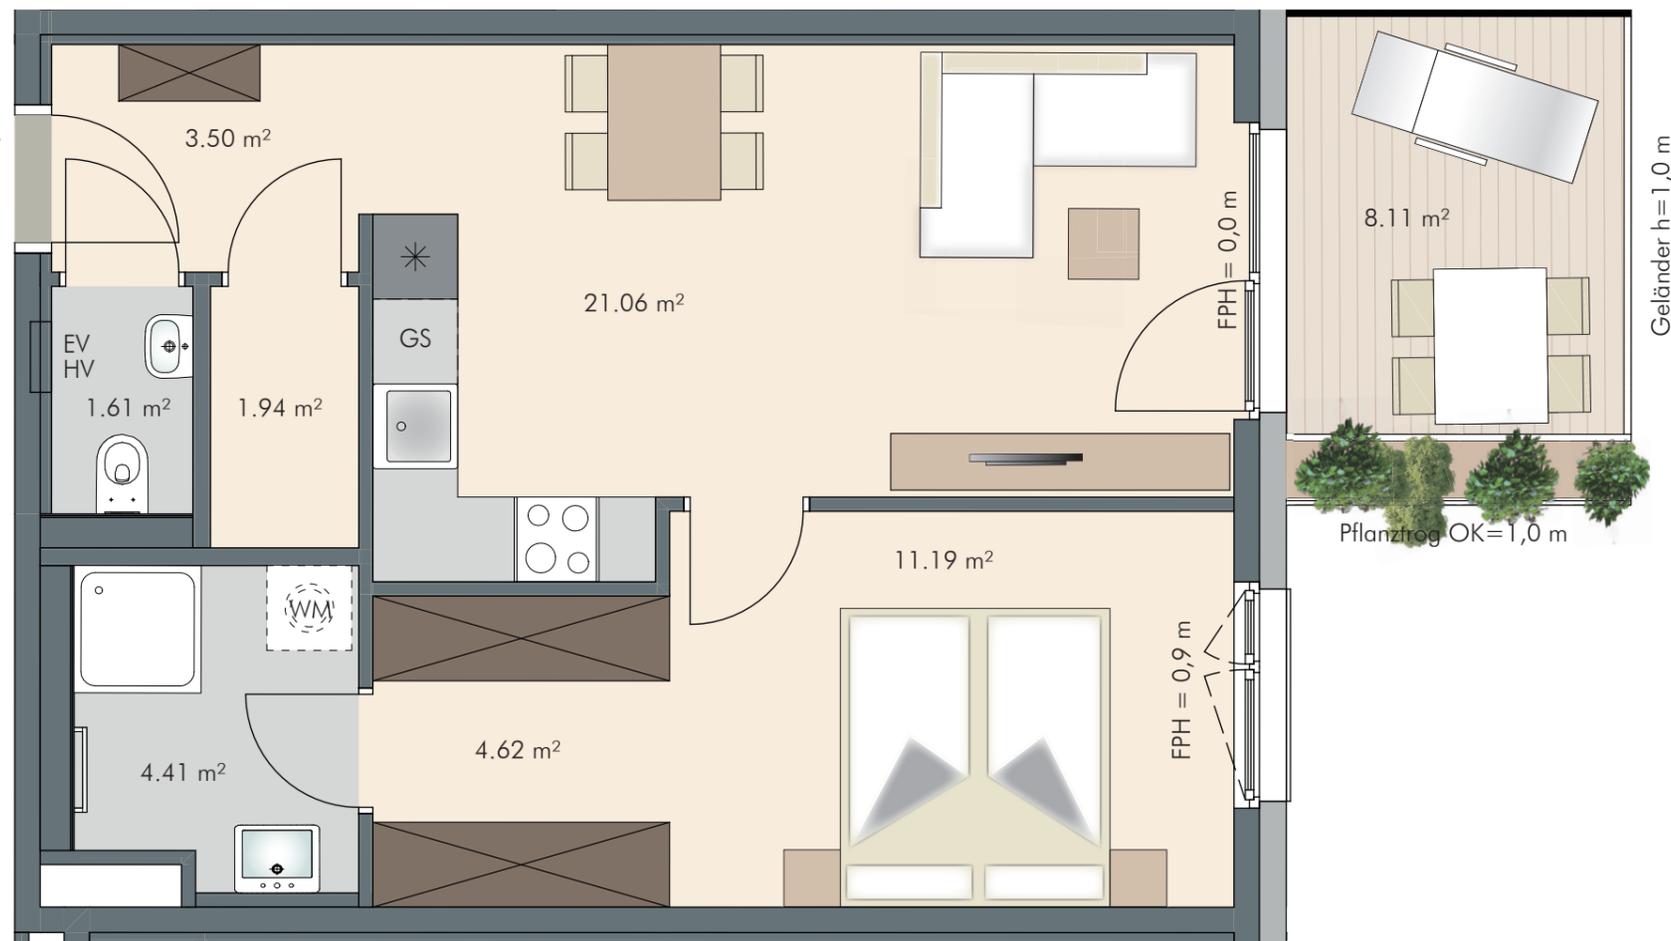

**INFORMATIONEN**

LEGENDE:

EV Elektroverteiler    AHD Abgehängte Decke    RH Raumhöhe    POT Poterie  
 HV Heizungsverteiler    WM Waschmaschine    OK Oberkante    KÜH Kühlung  
 GS Geschirrspühler    FPH Fertigparapethöhe    AFK Anschluss für Kochmöglichkeit



M 1:50 für A3

**LAGEPLAN**

GRUNDRISS 3. OBERGESCHOSS



**BEMERKUNGEN**

Alle Maße sind Rohbaumaße und ca. Angaben und können zur Natur differieren.

Die gesamte Möblierung incl. der Küche sowie die Waschmaschine sind nicht in der Grundausstattung enthalten.

Die Grundausstattung ist in der Bau- und Ausstattungsbeschreibung dargestellt.

