


## WA Wichnerstraße, Lustenau

### 4-Zimmer Wohnung / Top A02 / EG

Wohnfläche: 94.79m<sup>2</sup> / Terrasse: 27.44m<sup>2</sup> /  
Garten: ca. 150m<sup>2</sup> davon ca. 60m<sup>2</sup> Böschung

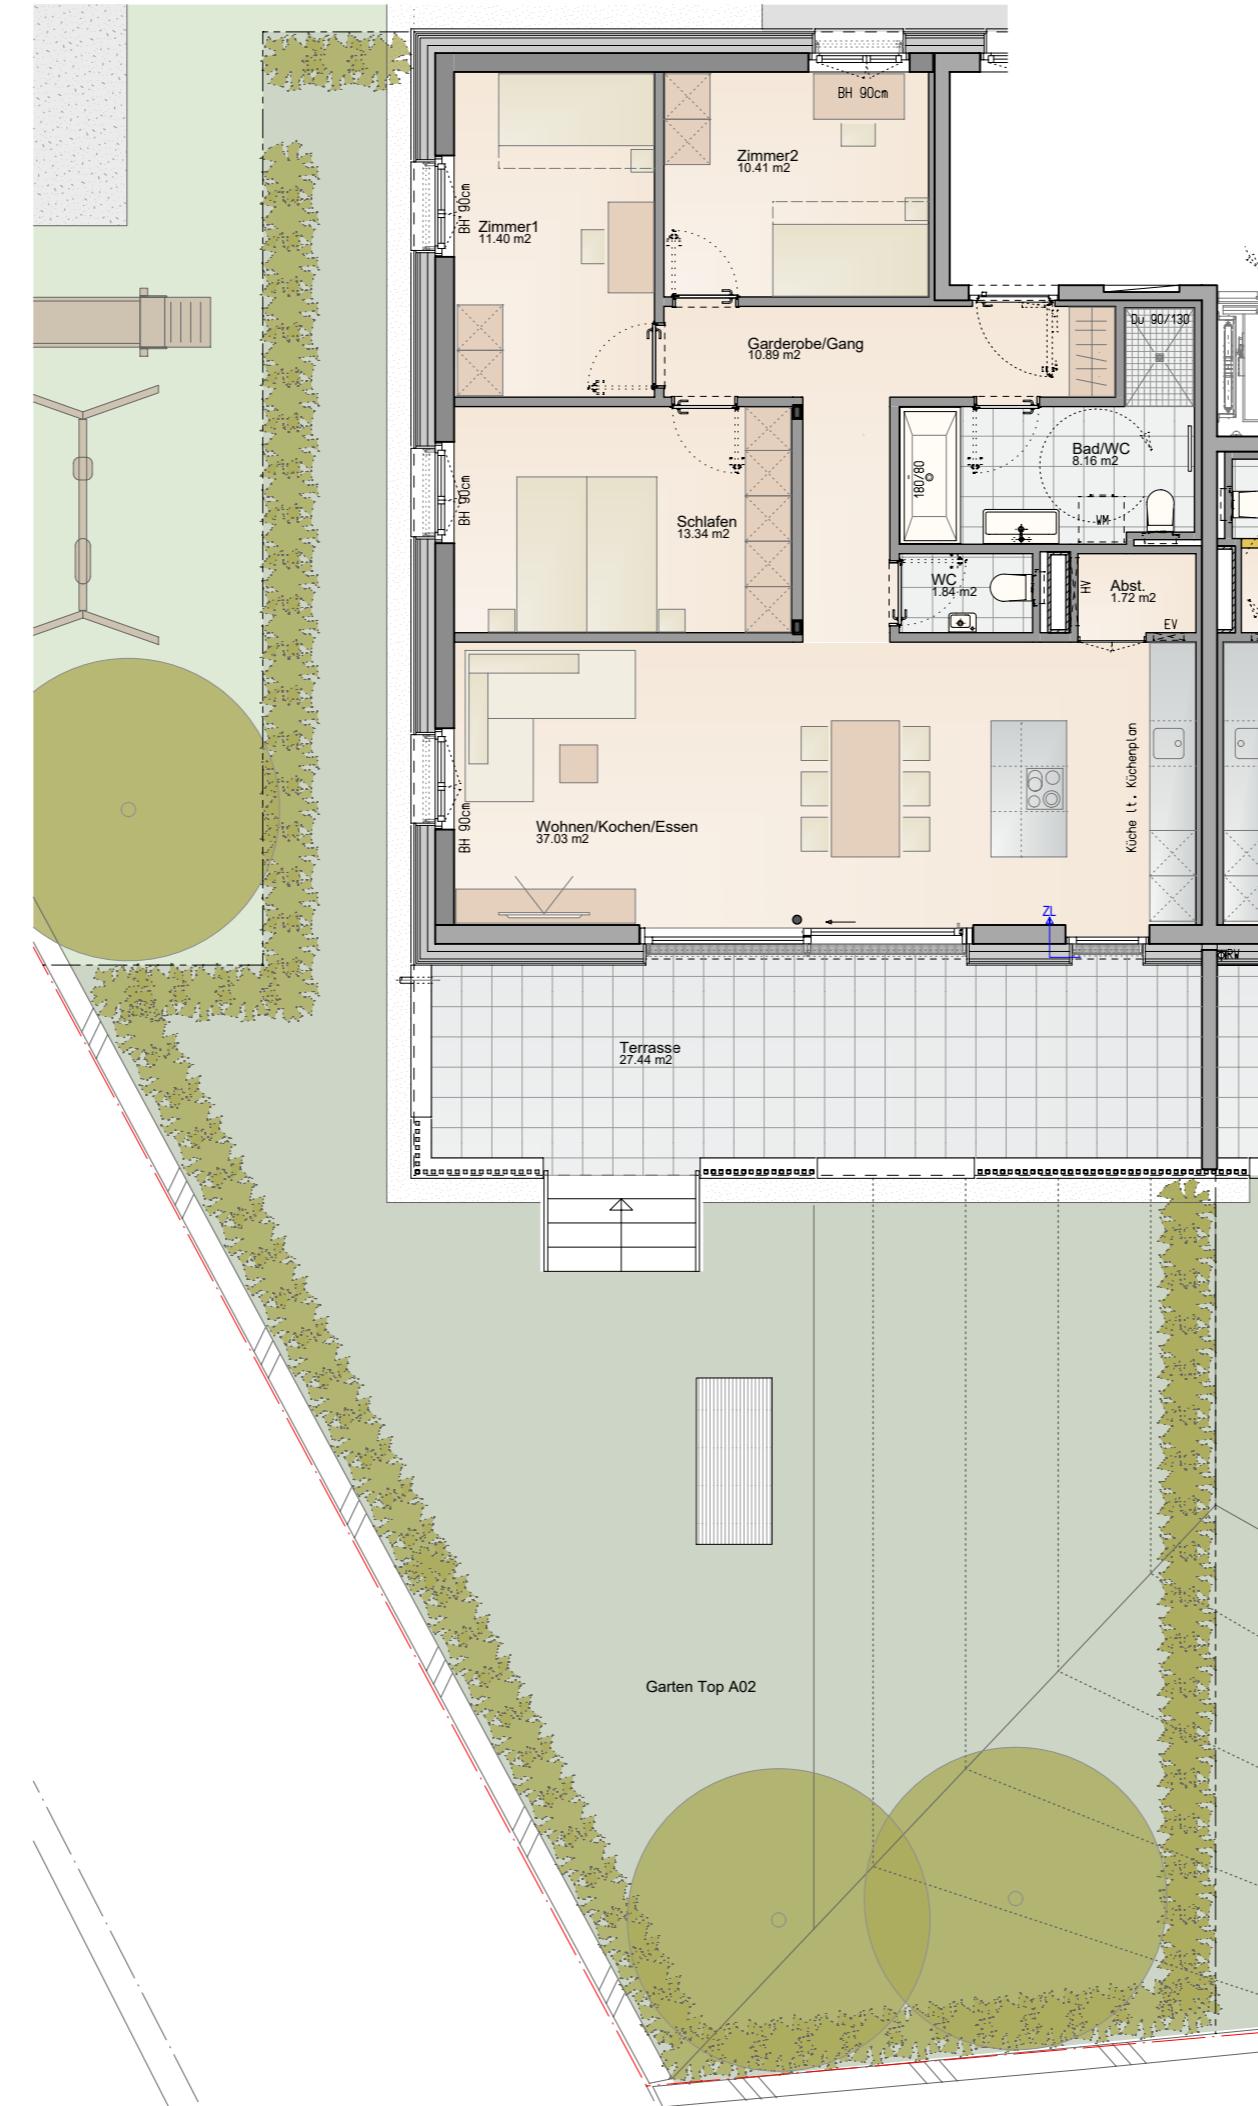

**ZIMAX**  
50 Jahre Vertrauen


#### Informationen

BH Brüstungshöhe  
 EV Elektroverteiler  
 HV Heizungsverteiler  
 ZL Zuluft  
 ⓧ Wendekreis Rollstuhl / dm 1,50m


M 1 : 100

0 1 2 3 4 5m

#### Lageplan

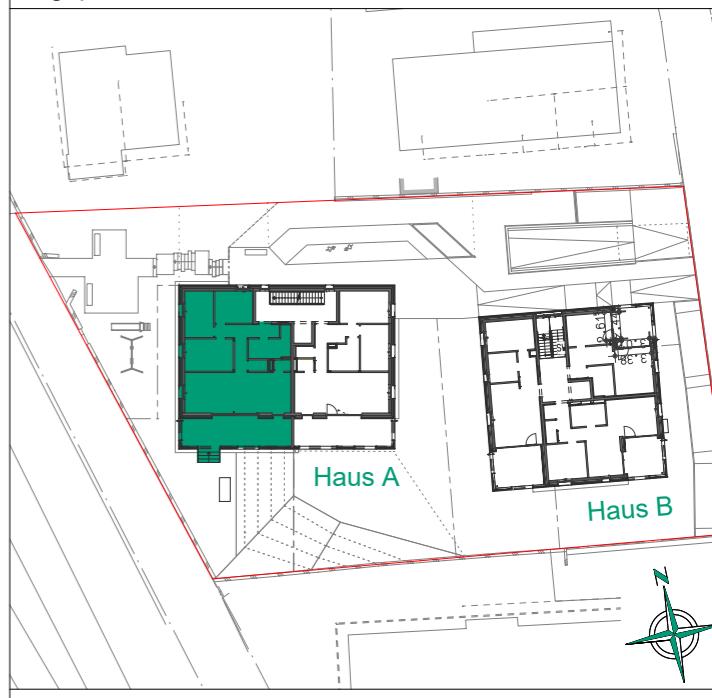

Haus A

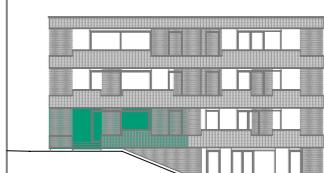

Haus B

#### Bemerkung

18.09.2023

Alle Maße sind Rohbaumasse und ca. Angaben, diese können zur Natur differieren.

Strichiert dargestellte Einrichtungsgegenstände im Sanitärbereich sind nicht in der Grundausstattung enthalten.