


**WA Wichnerstraße, Lustenau**  
**2-Zimmer Wohnung / Top B01 / EG**  
 Wohnfläche: 49.95m<sup>2</sup> / Terrasse: 17.97m<sup>2</sup> / Garten: ca. 110m<sup>2</sup>

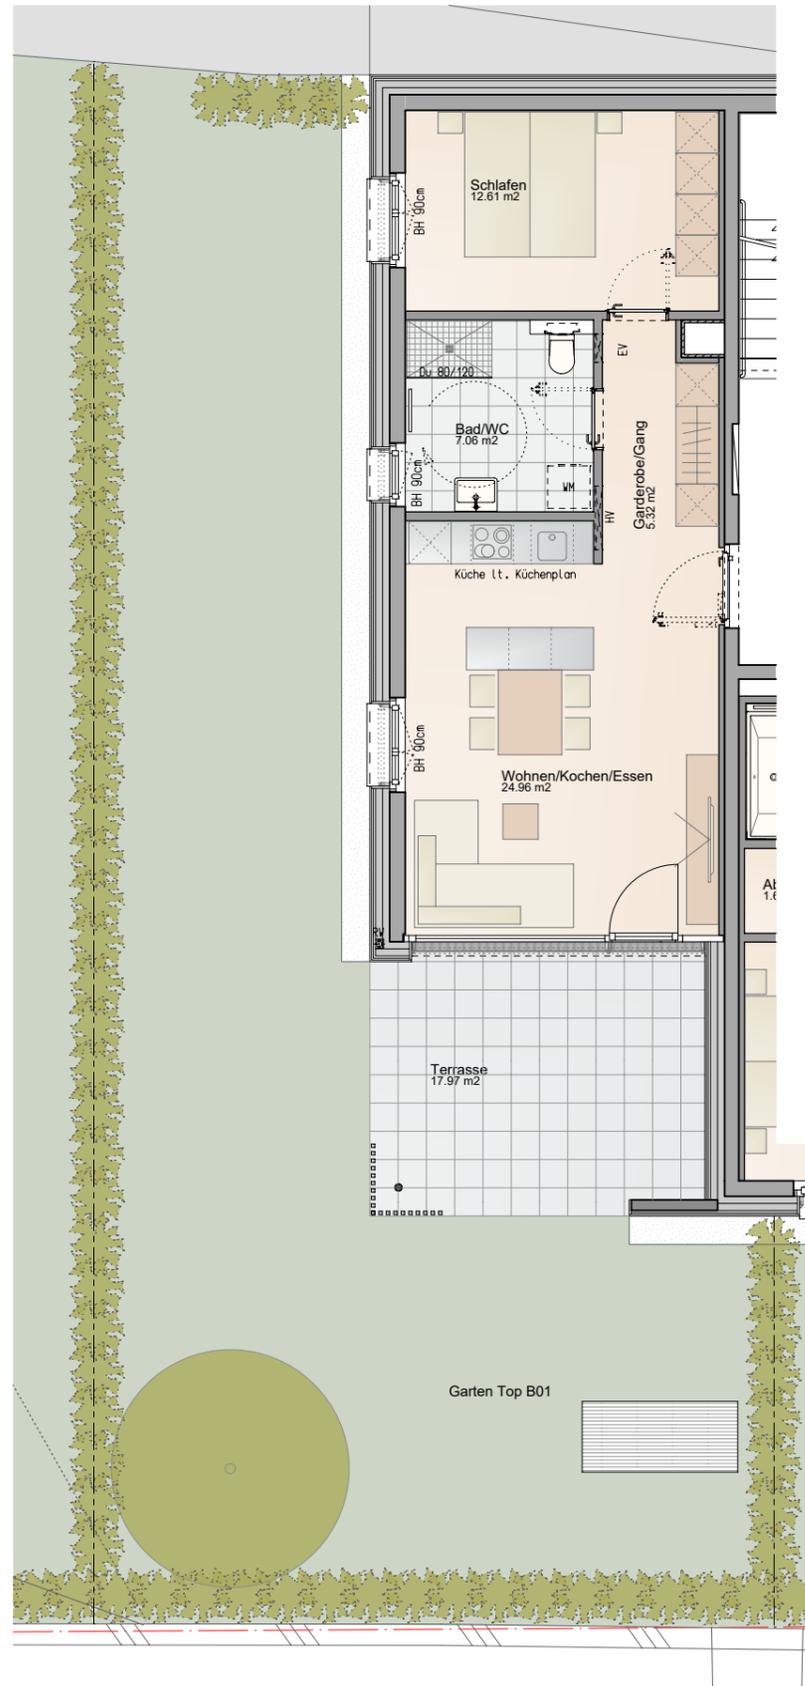


**Informationen**


- BH Brüstungshöhe
- EV Elektroverteiler
- HV Heizungsverteiler
- ZL Zuluft
- Wendekreis Rollstuhl / dm 1,50m



**Lageplan**

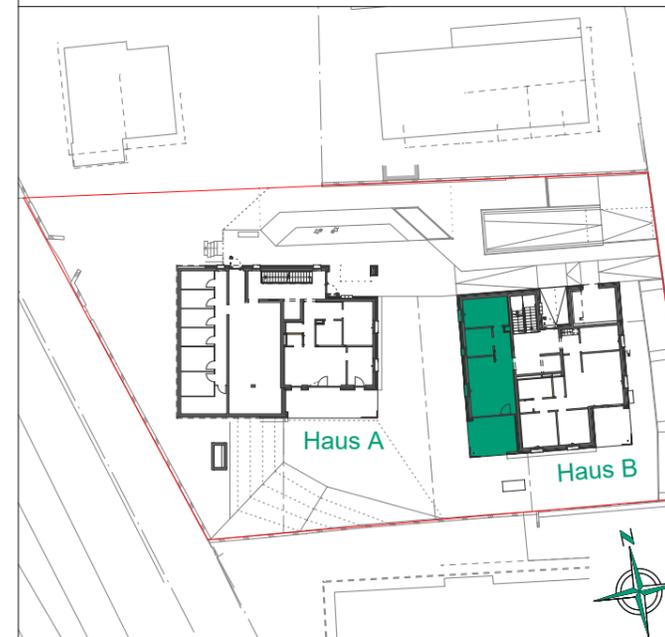

**Haus A**

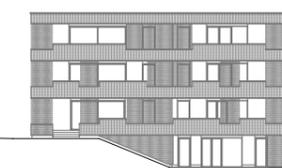

**Haus B**



**Bemerkung**

18.04.2025

Alle Maße sind Rohbaumaße und ca. Angaben, diese können zur Natur differieren.

Strichliert dargestellte Einrichtungsgegenstände im Sanitärbereich sind nicht in der Grundausstattung enthalten.