


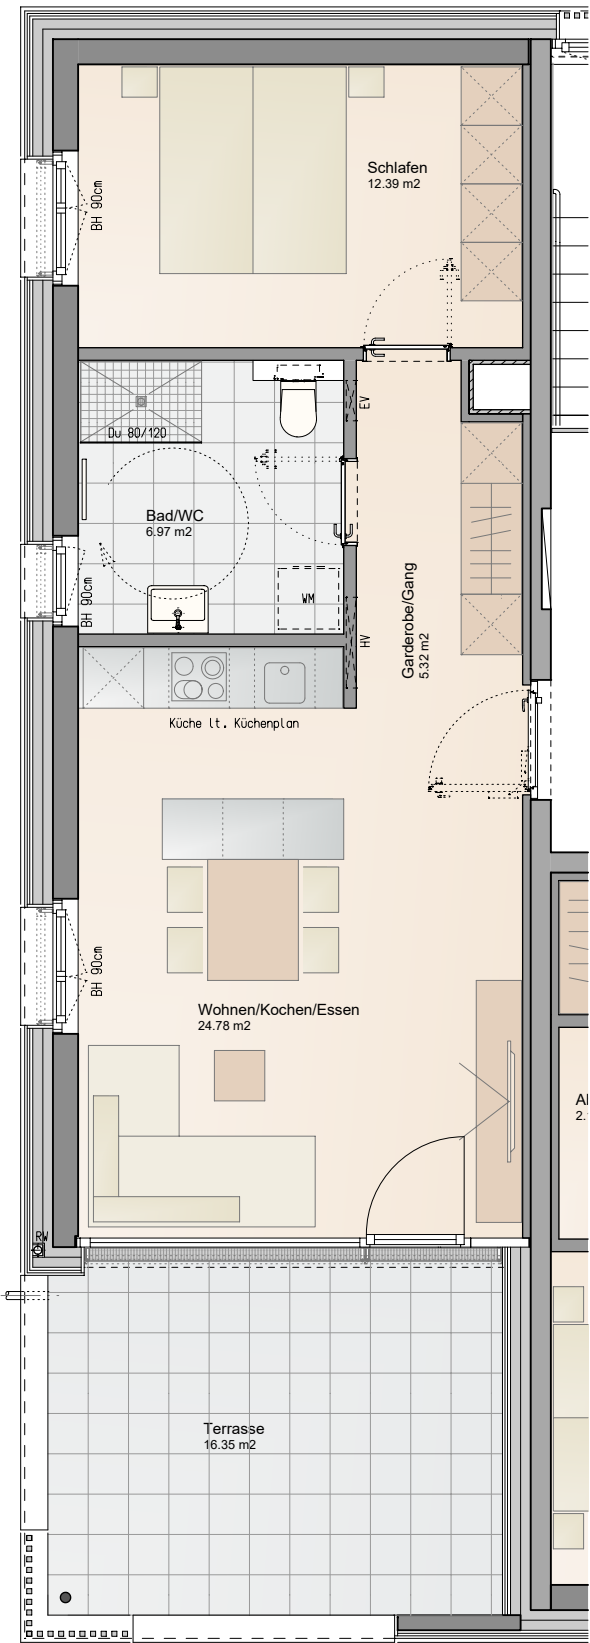


Informationen


- BH Brüstungshöhe
- EV Elektroverteiler
- HV Heizungsverteiler
- ZL Zuluft
- Wendekreis Rollstuhl / dm 1,50m



Lageplan

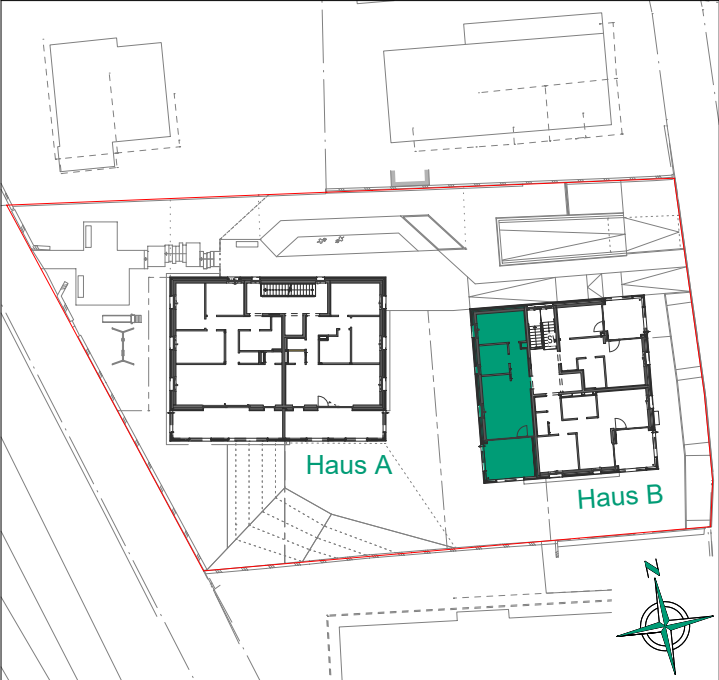

Haus A

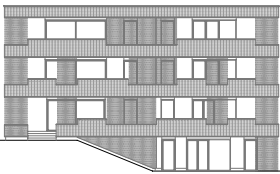

Haus B



Bemerkung

18.04.2025

Alle Maße sind Rohbaumaße und ca. Angaben, diese können zur Natur differieren.

Strichliert dargestellte Einrichtungsgegenstände im Sanitärbereich sind nicht in der Grundausrüstung enthalten.