


WA Volkergrasse, Dornbirn
3-Zimmer Wohnung | Top 05 | 1. OG
Wohnfläche: 67.0m2 | Terrasse: 5.8m2


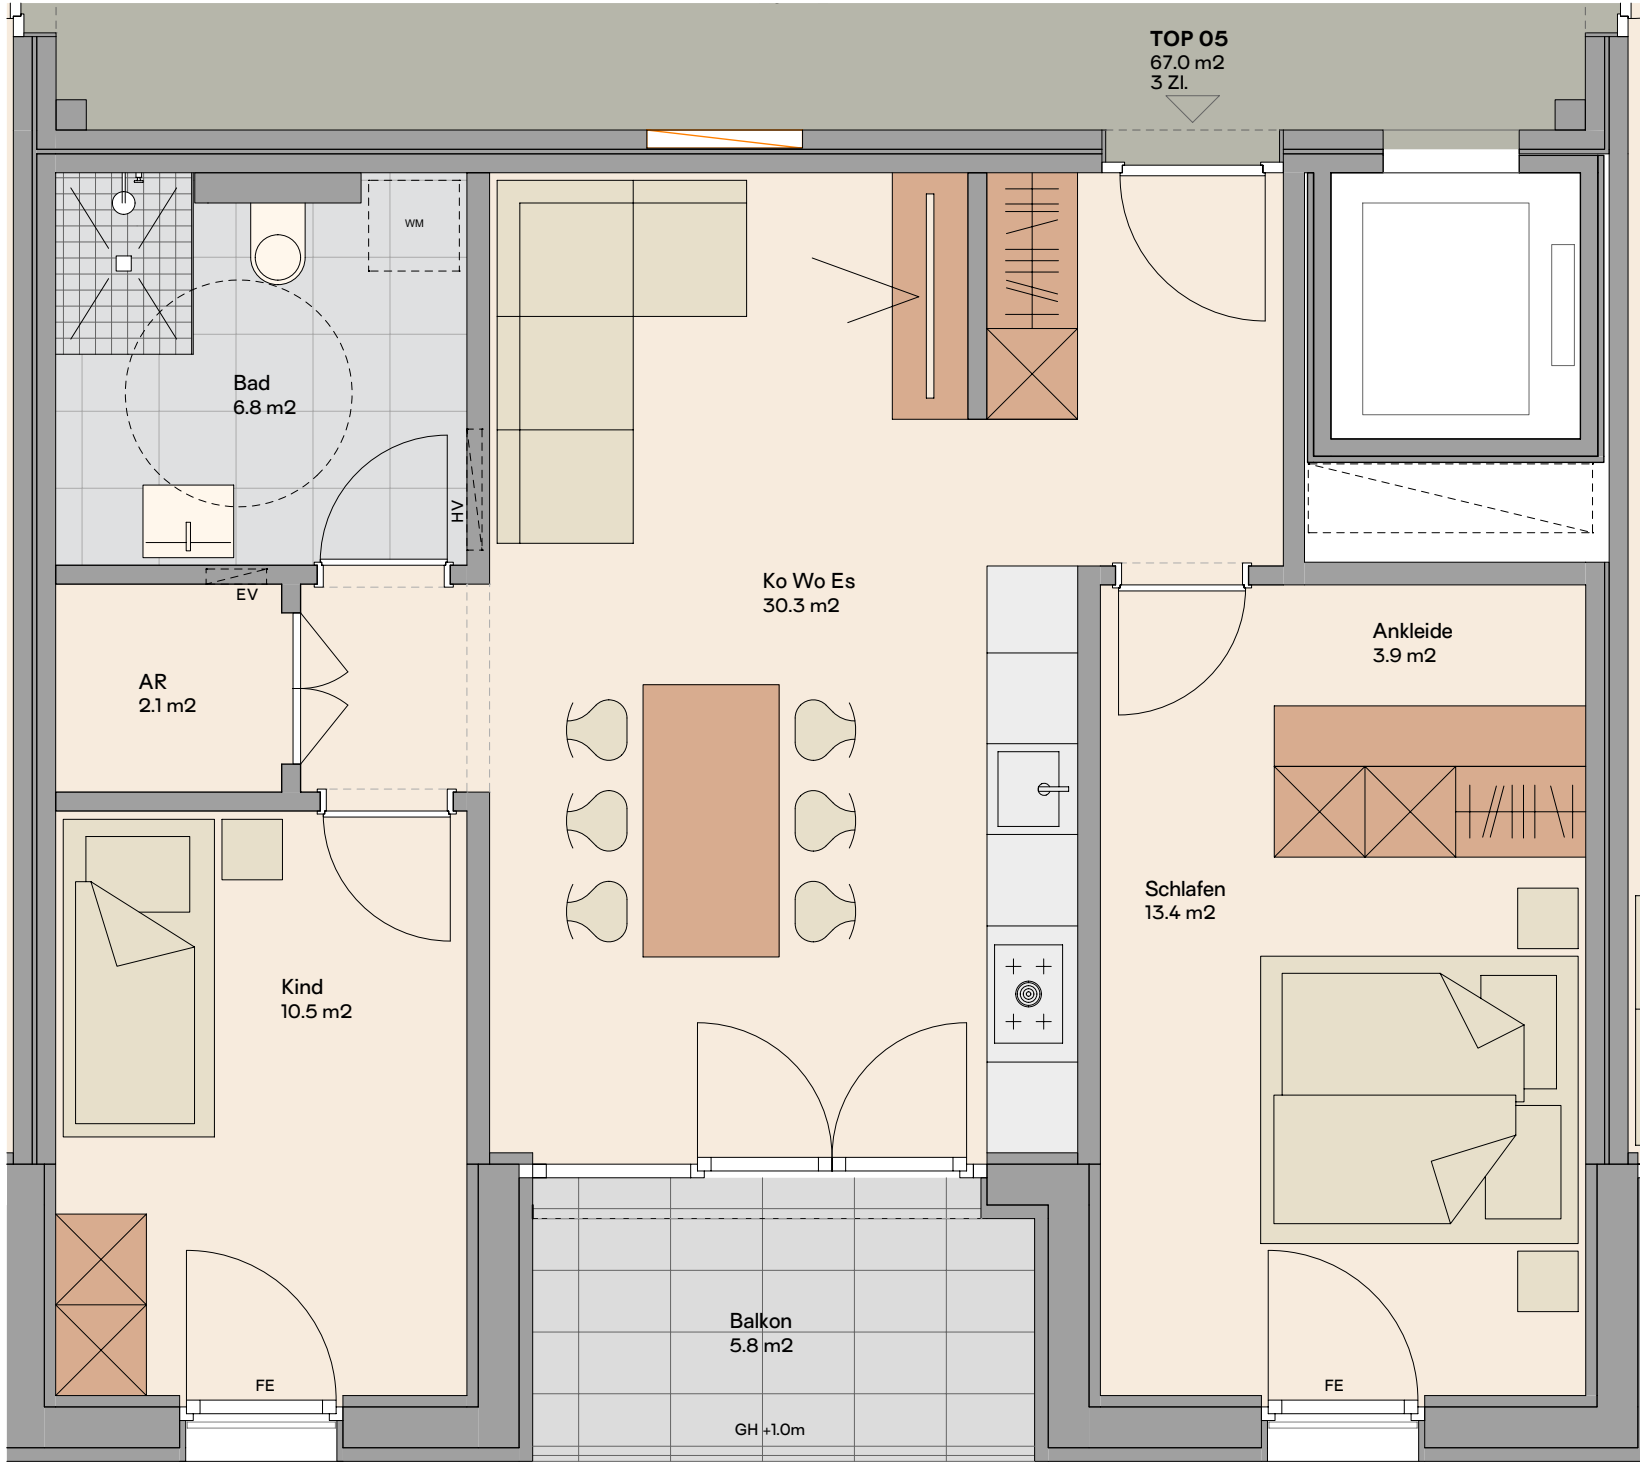


Informationen

- FE Fenster raumhoch mit Absturzsicherung (OK +1.0m)
- GH Geländerhöhe
- EV Elektroverteiler
- HV Heizungsverteiler
- LÜ Lüftung
- Wendekreis Rollstuhl / dm 1,50m



Lageplan

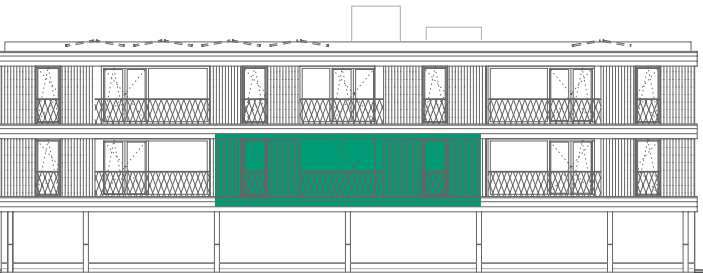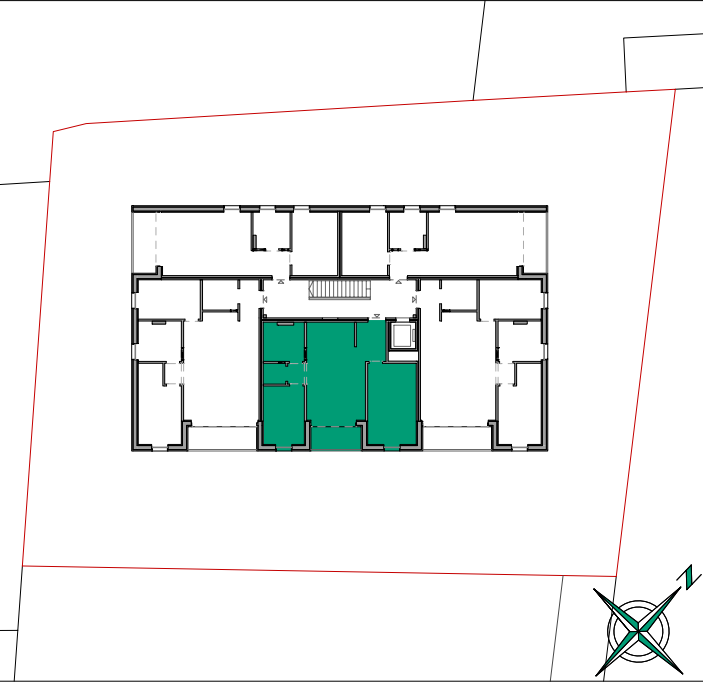

Bemerkung

16.05.2023

Alle Maße sind Rohbaumasse und
ca. Angaben, diese können zur Natur differieren.

Strichliert dargestellte Einrichtungsgegenstände im
Sanitärbereich sind nicht in der Grundausstattung enthalten.