


WA Volkergrasse, Dornbirn
 2-Zimmer Wohnung | Top 07 | DG
 Wohnfläche: 47.3m² | Terrasse: 7.0m²

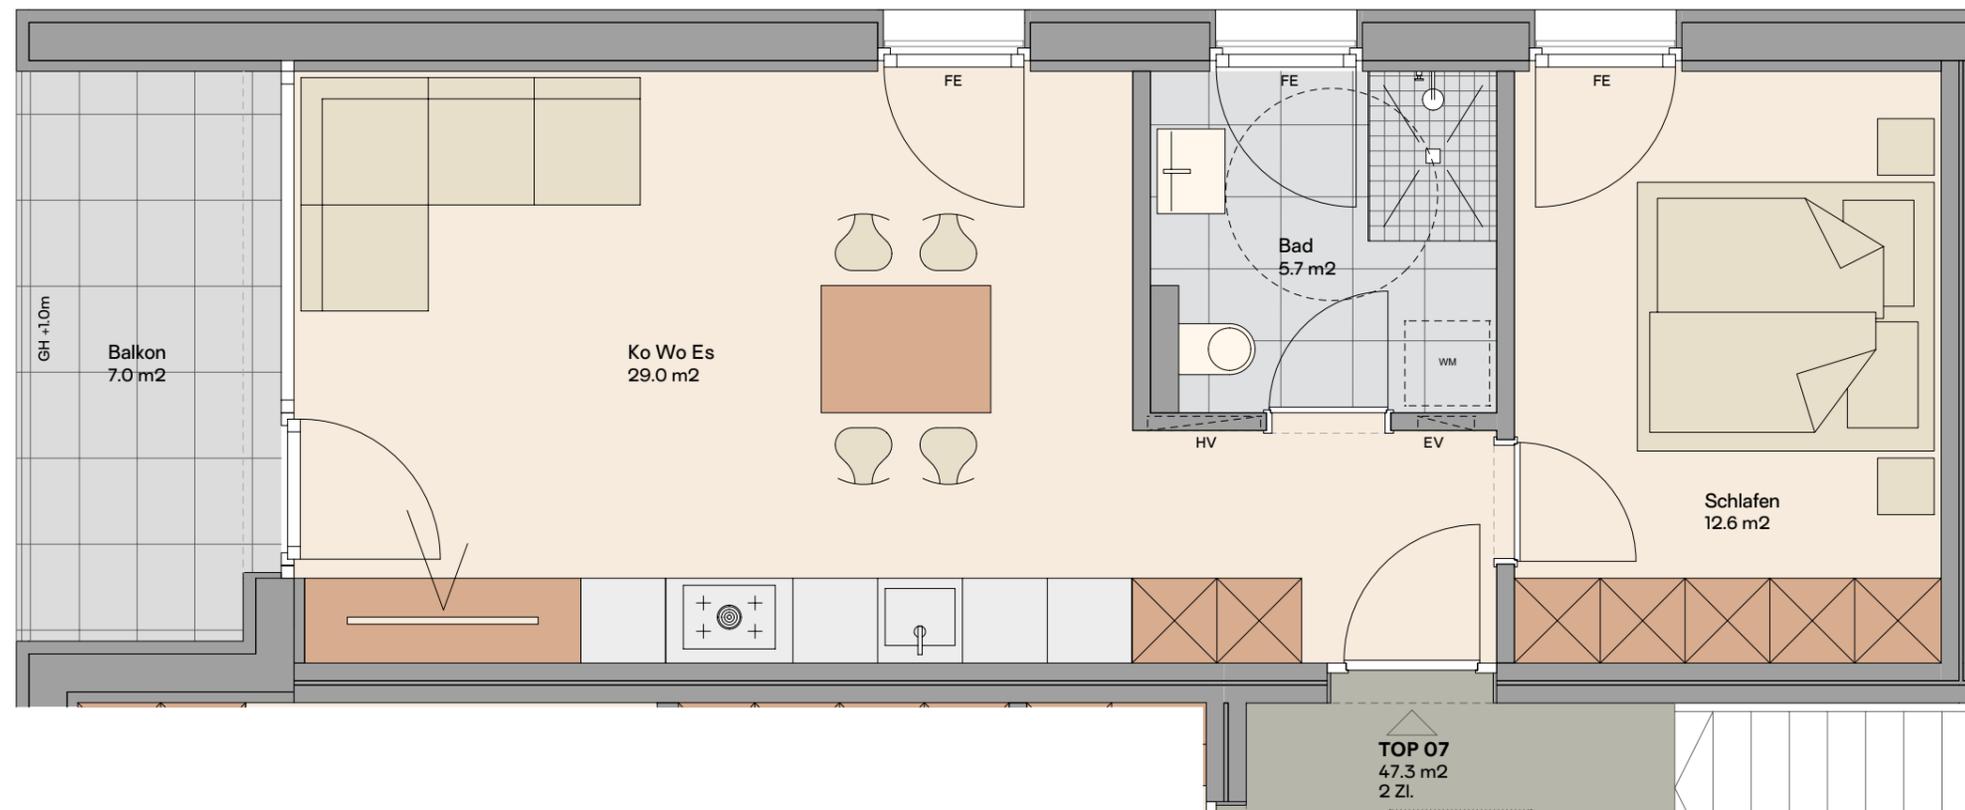

Informationen

- FE Fenster raumhoch mit Absturzsicherung (OK +1.0m)
- GH Geländerhöhe
- EV Elektroverteiler
- HV Heizungsverteiler
- LÜ Lüftung
- Wendekreis Rollstuhl / dm 1,50m



Lageplan



Bemerkung

16.05.2023

Alle Maße sind Rohbaumasse und ca. Angaben, diese können zur Natur differieren.

Strichliert dargestellte Einrichtungsgegenstände im Sanitärbereich sind nicht in der Grundausstattung enthalten.