



## ERDGESCHOSS

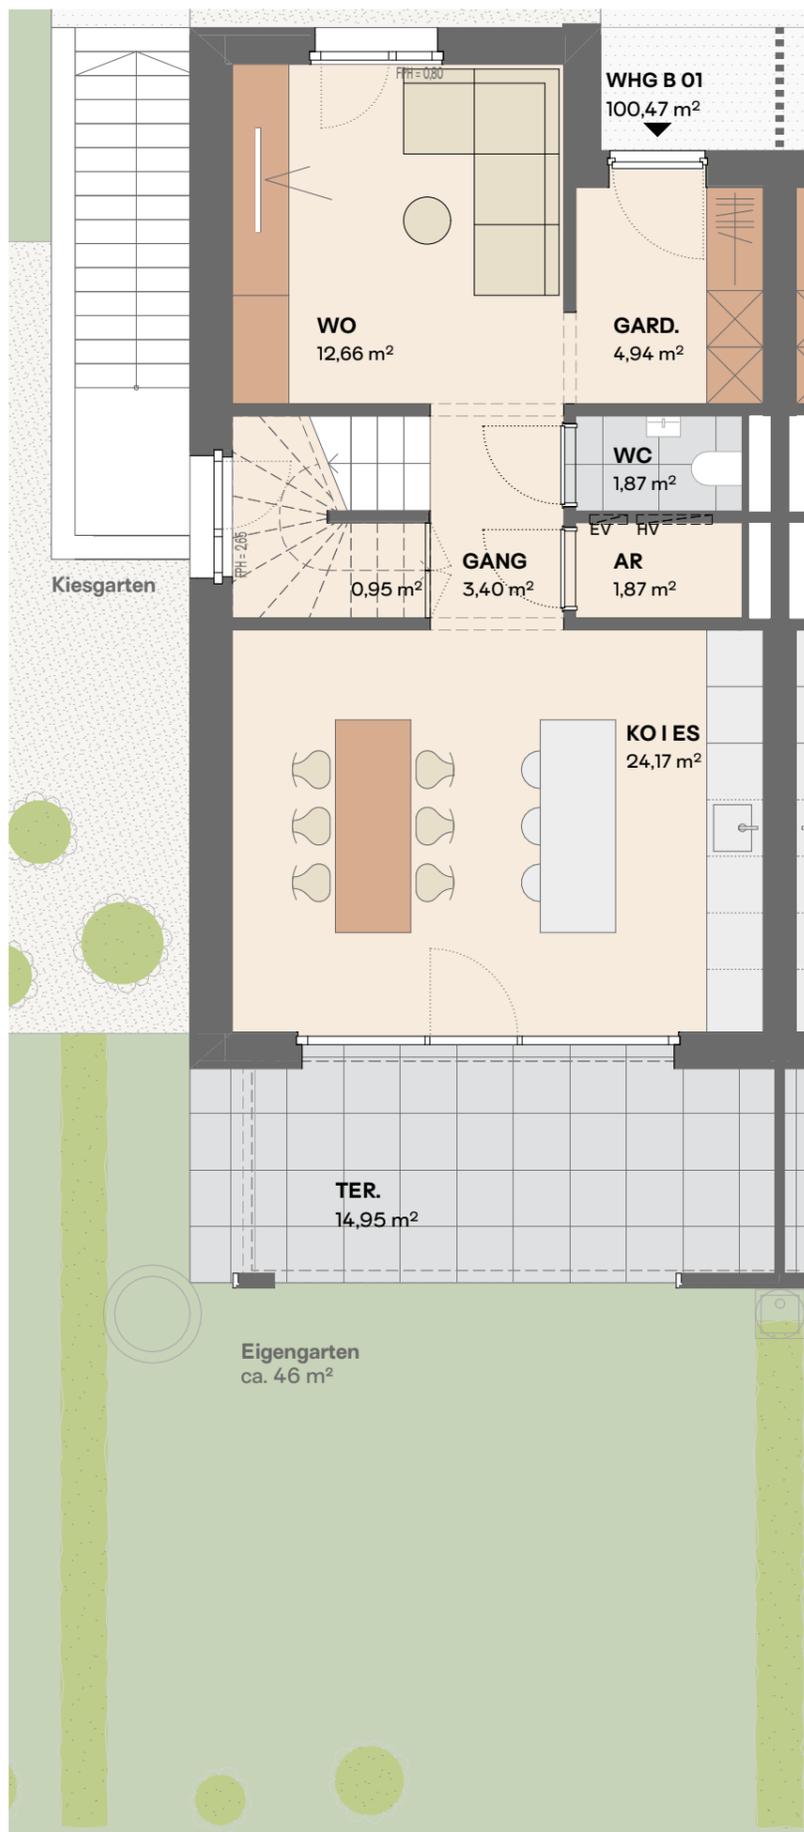

## OBERGESCHOSS

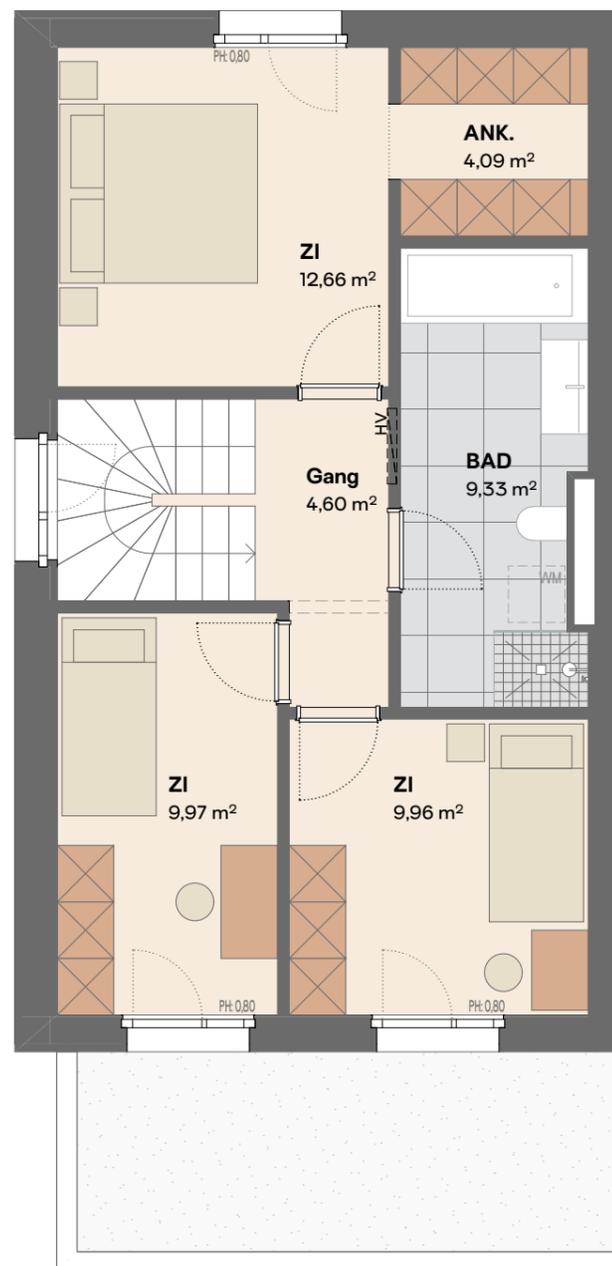

### Reihenhaus E-Werkstraße - Schlins Wohnung B 01

Wohnfläche: 100,47 m<sup>2</sup> | Terrasse: 14,95 m<sup>2</sup>  
Eigengarten: ca. 46 m<sup>2</sup>

### Informationen

- FPH Fertigparapethöhe (Brüstungsfenster)
- FE Fenster raumhoch
- GH Geländerhöhe
- EV Elektroverteiler
- HV Heizungsverteiler
- LÜ Lüftung
- Wendekreis Rollstuhl / dm 1,50m

M 1:75



### Lageplan



### Bemerkung

24.03.2025

Alle Maße sind Rohbaumasse und  
ca. Angaben, diese können zur Natur differieren.

Strichliert dargestellte Einrichtungsgegenstände im  
Sanitärbereich sind nicht in der Grundausstattung enthalten.