



**ERDGESCHOSS**

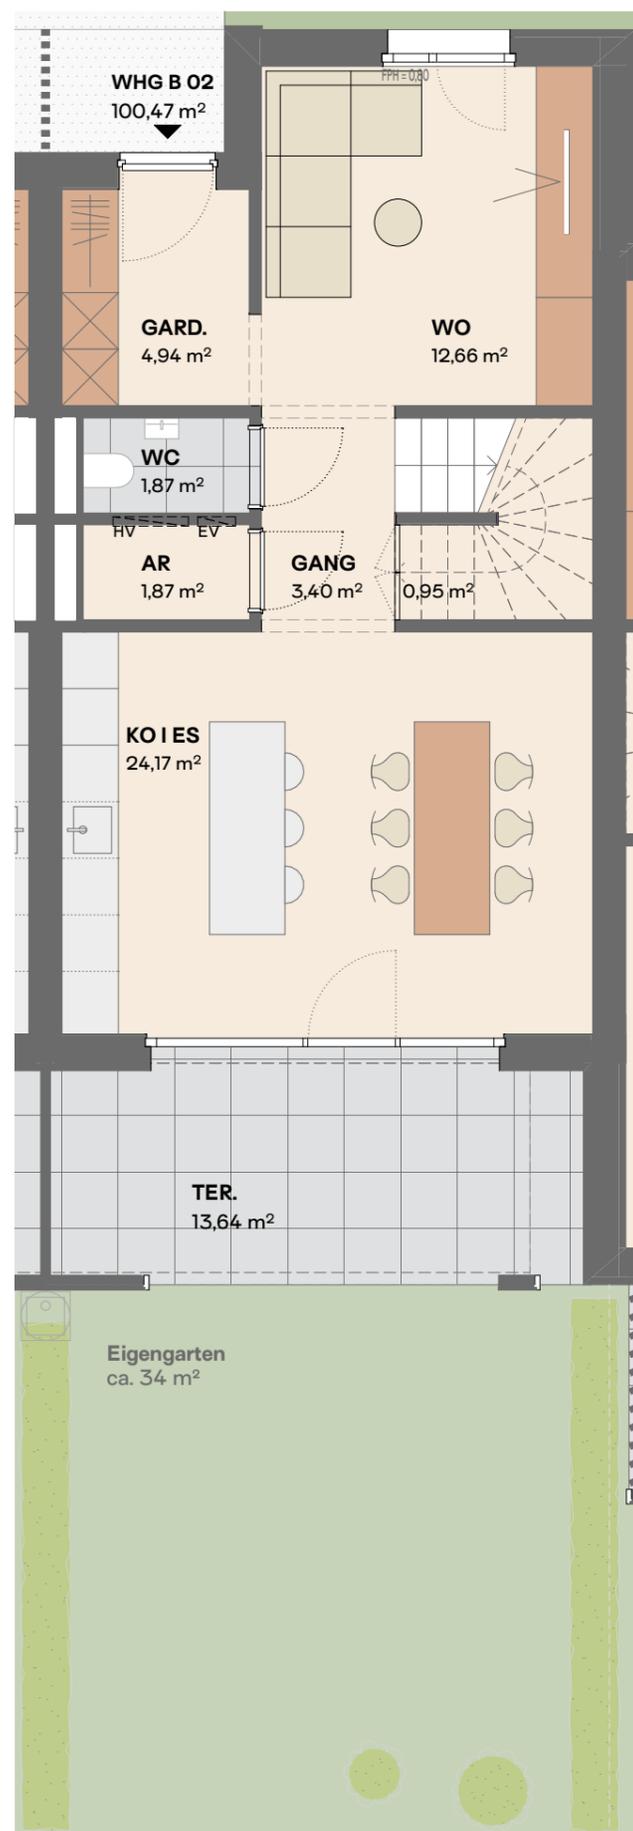

**OBERGESCHOSS**

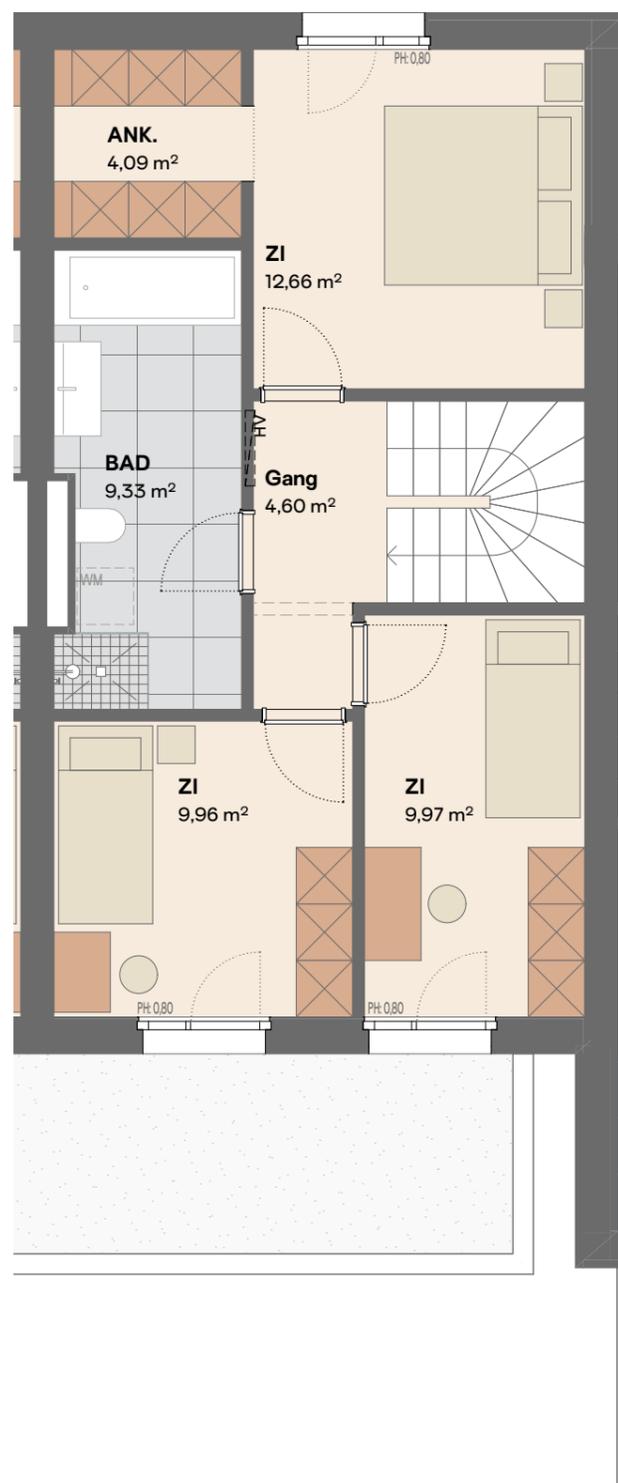

**Reihenhaus E-Werkstraße - Schlins  
Wohnung B 02**

Wohnfläche: 100,47 m<sup>2</sup> | Terrasse: 13,64 m<sup>2</sup>  
Eigengarten: ca. 34 m<sup>2</sup>

**Informationen**

- FPH Fertigparapethöhe (Brüstungsfenster)
- FE Fenster raumhoch
- GH Geländerhöhe
- EV Elektroverteiler
- HV Heizungsverteiler
- LÜ Lüftung
- Wendekreis Rollstuhl / dm 1,50m

M 1:75



**Lageplan**



**Bemerkung**

24.03.2025

Alle Maße sind Rohbaumasse und ca. Angaben, diese können zur Natur differieren.

Strichliert dargestellte Einrichtungsgegenstände im Sanitärbereich sind nicht in der Grundausstattung enthalten.