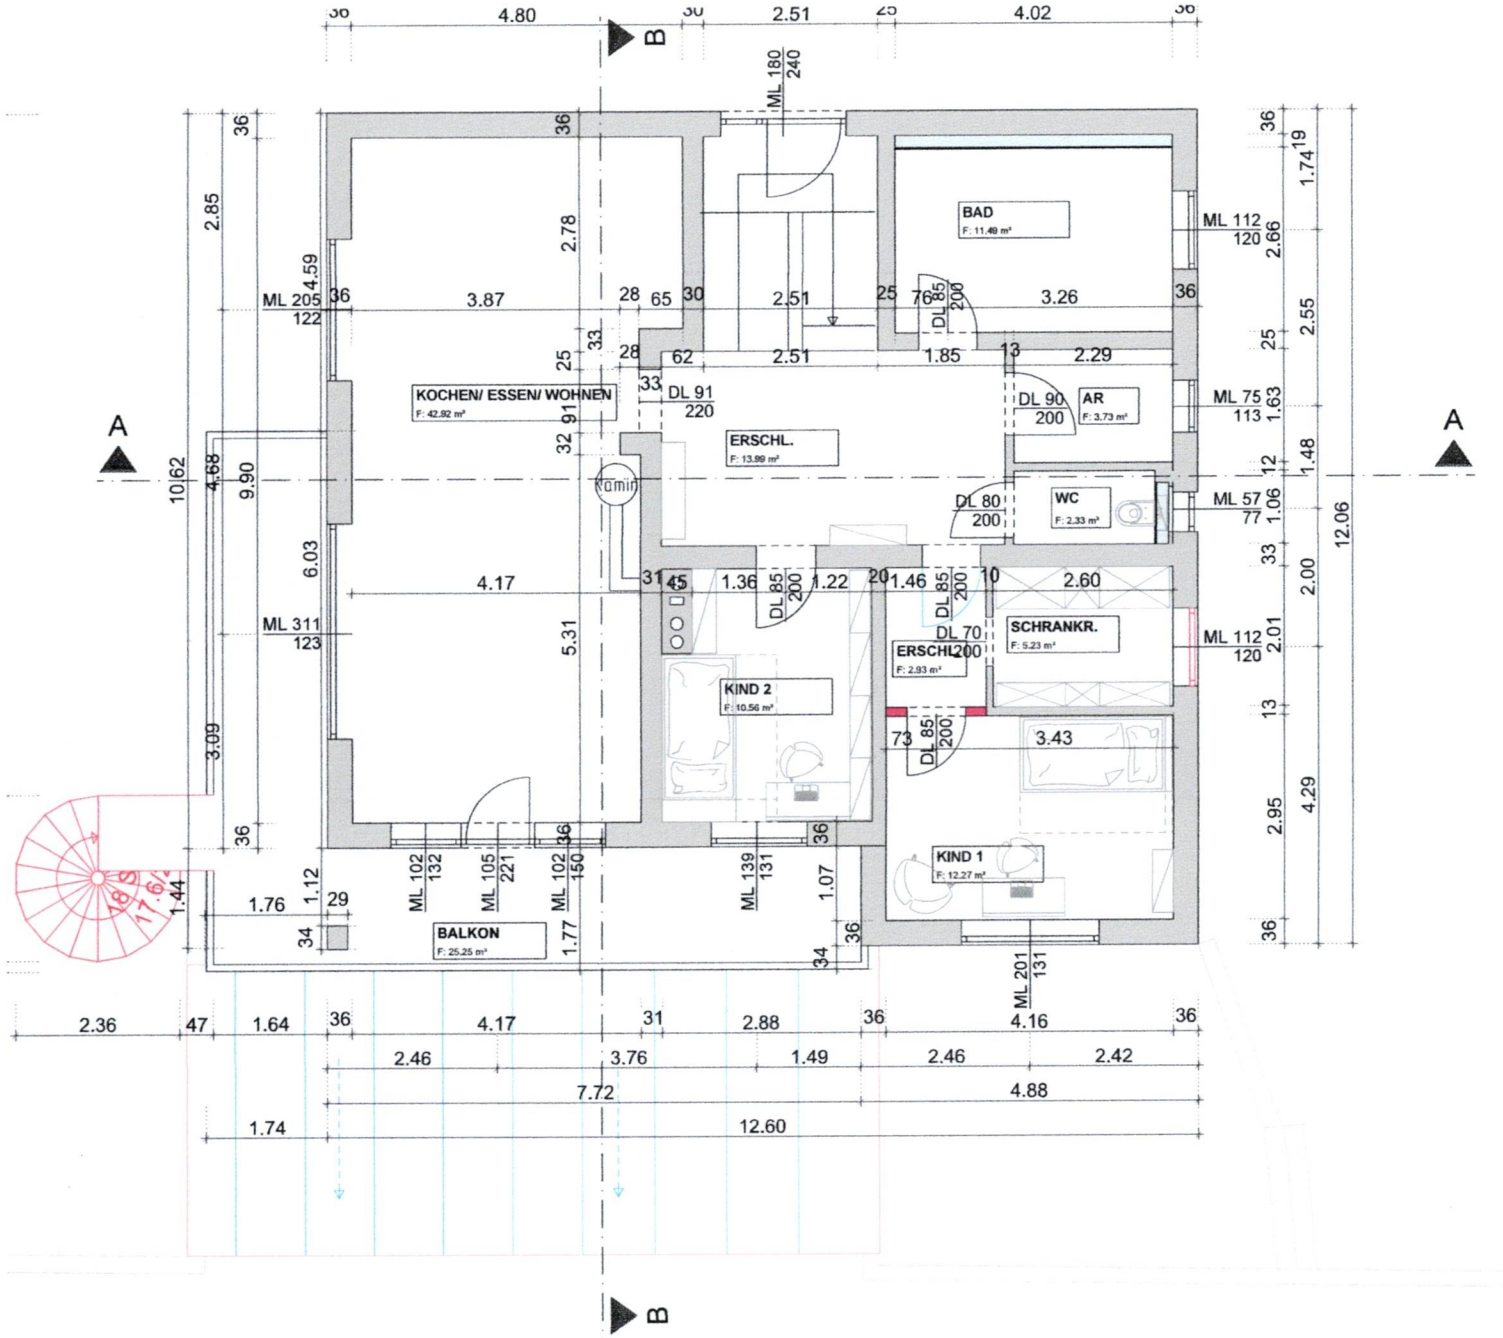


N

GRUNDRISS ERDGESCHOSS
M= 1:100