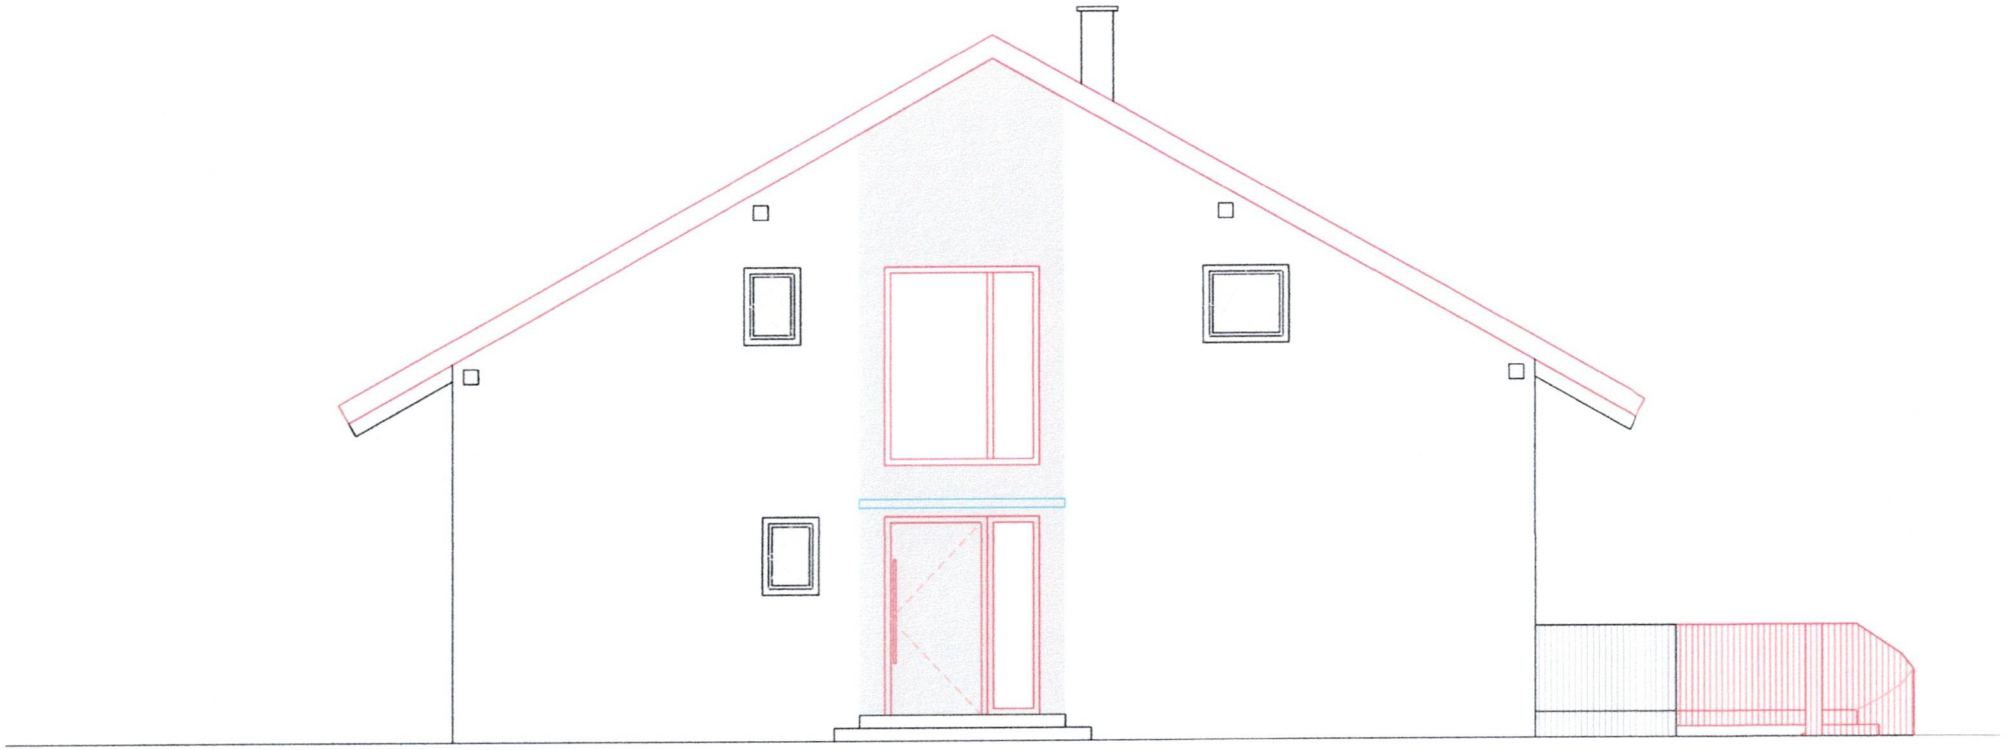


ANSICHT NORD
M= 1:100