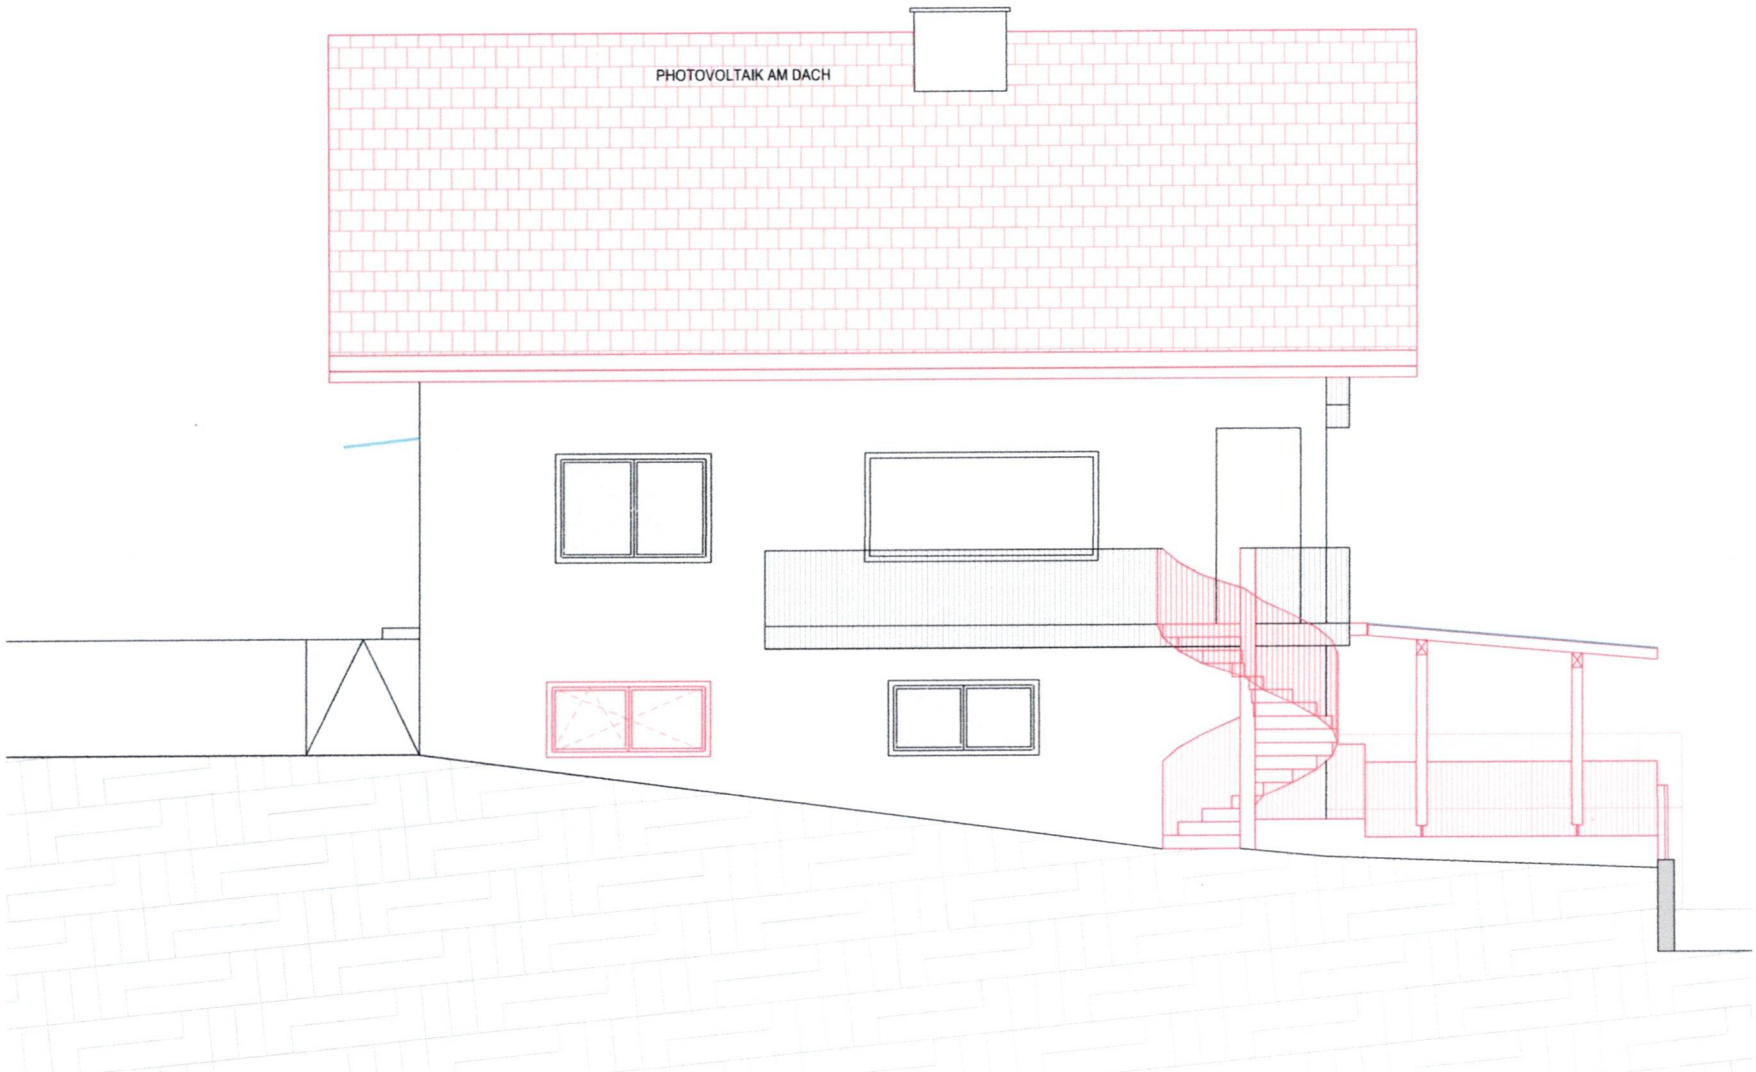


ANSICHT WEST
M= 1:100