

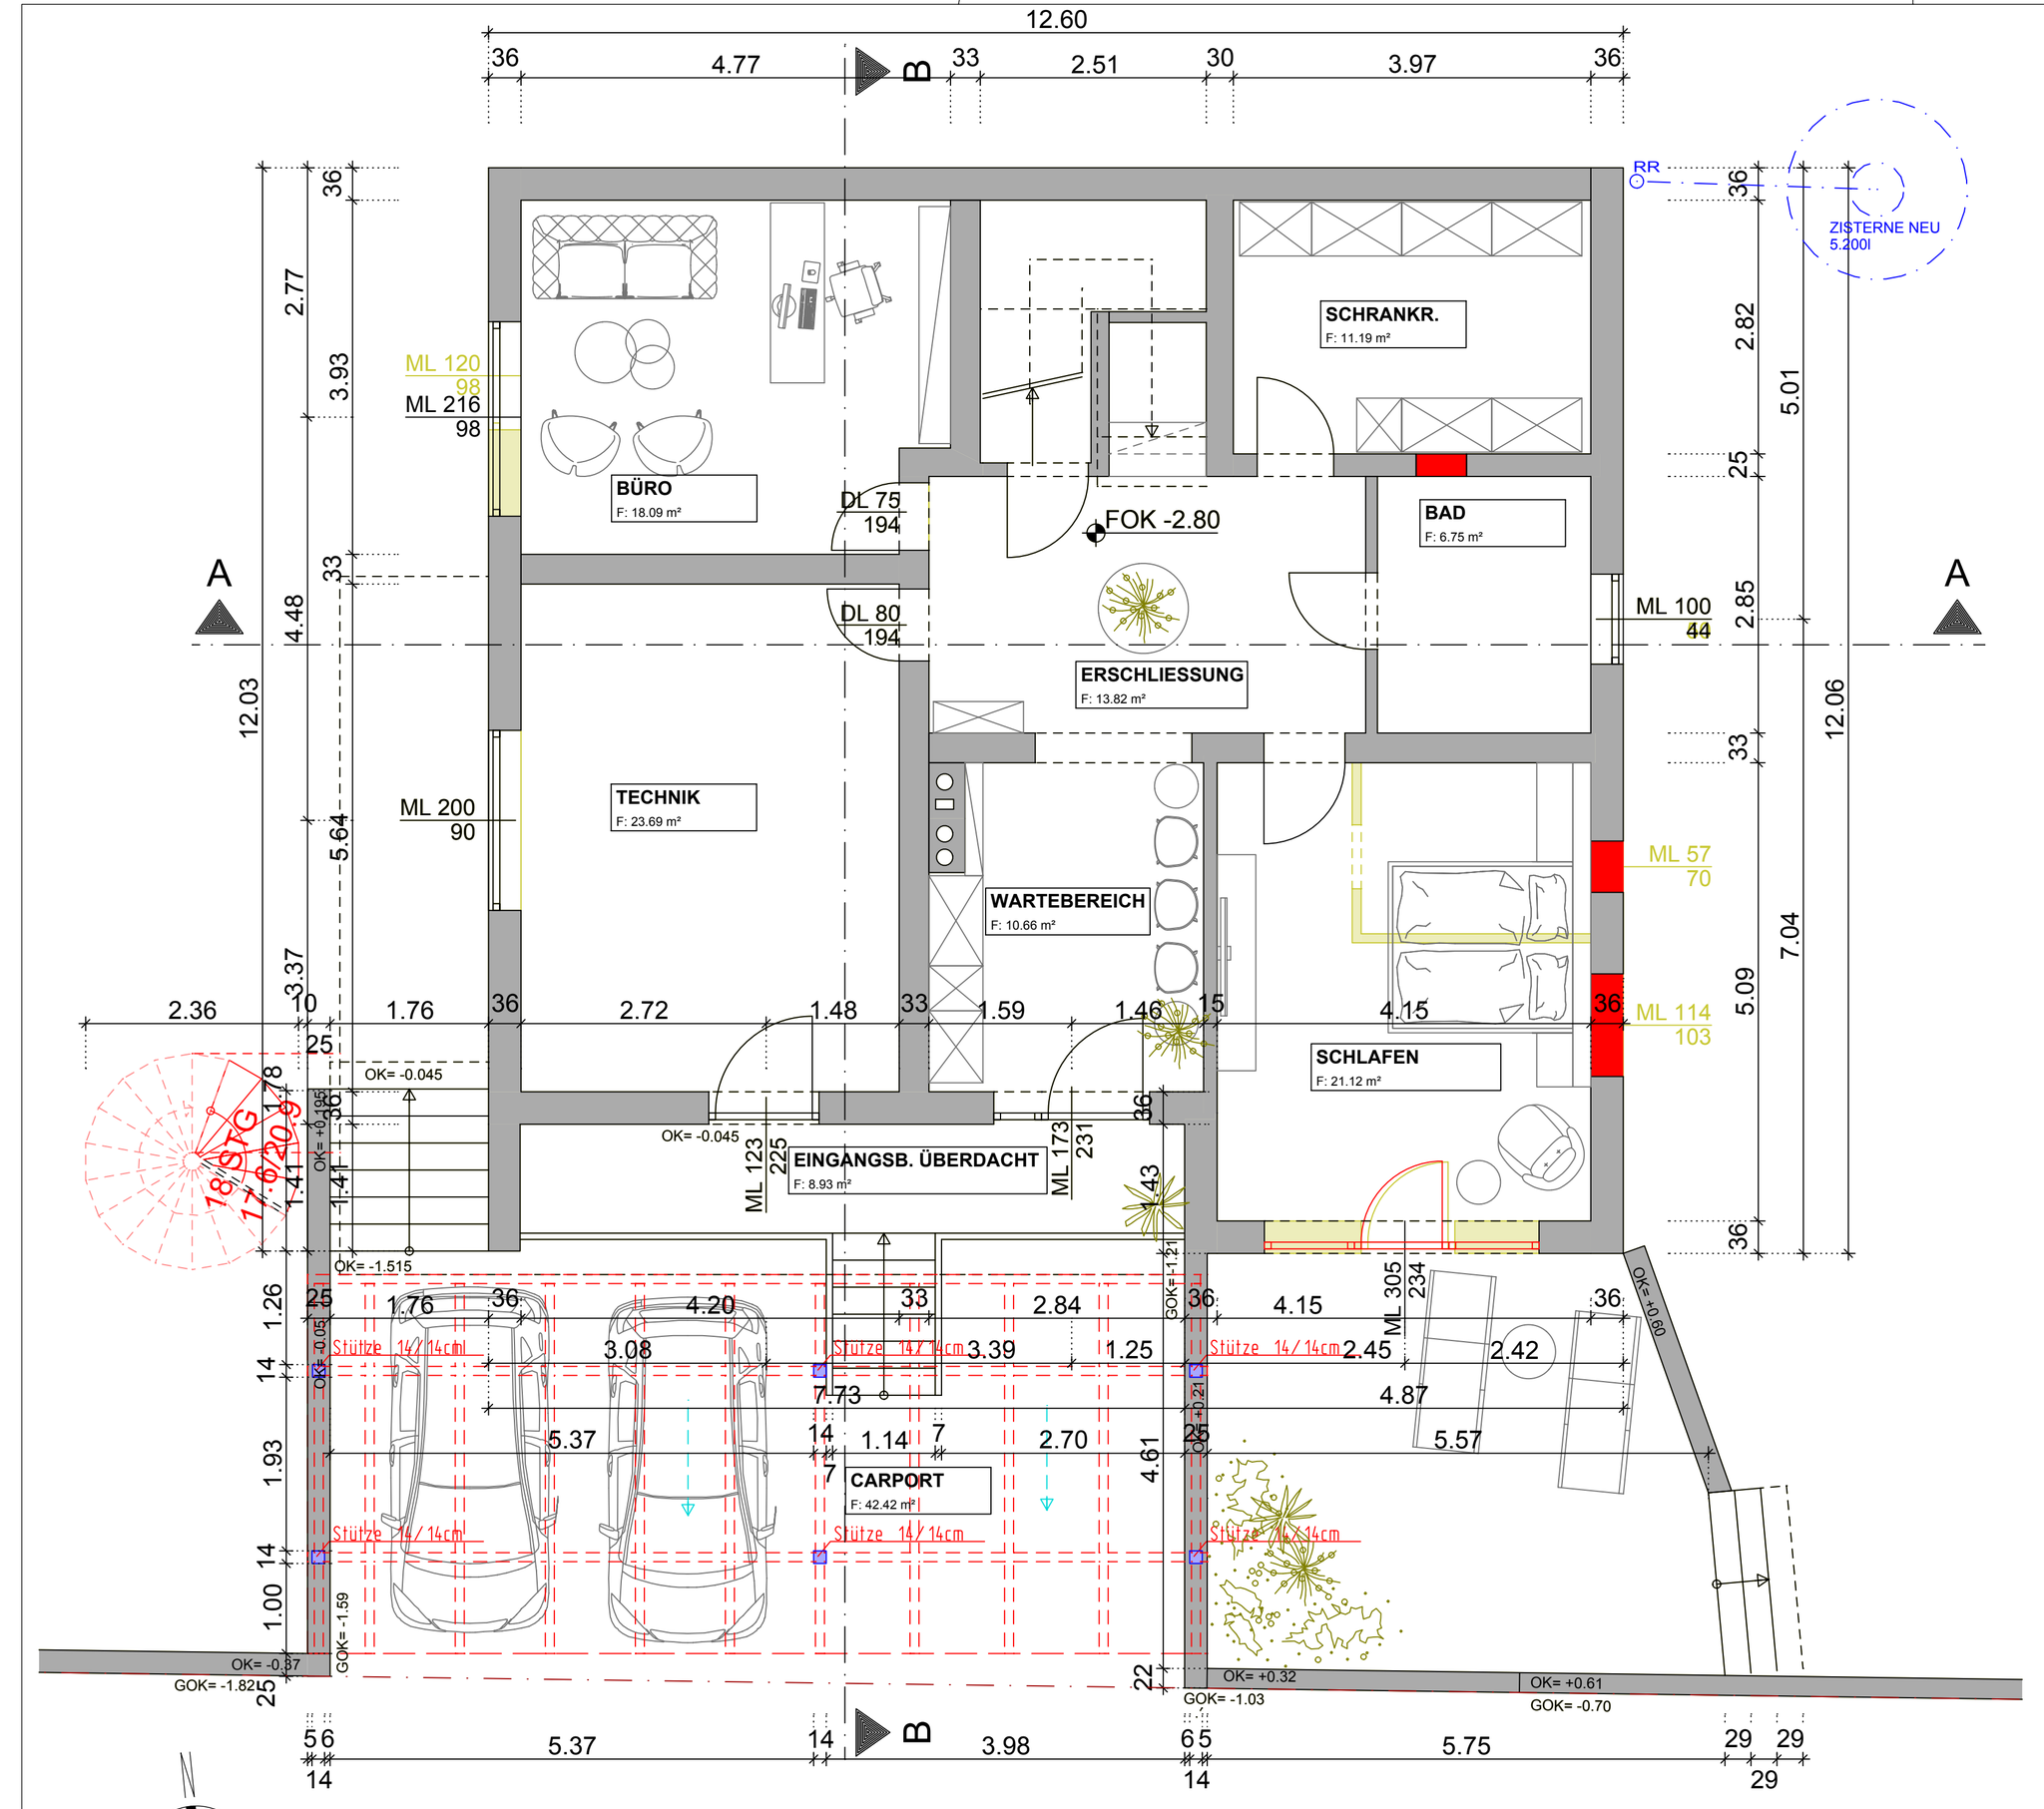



GRUNDRISS UNTERGESCHOSS
M= 1:100

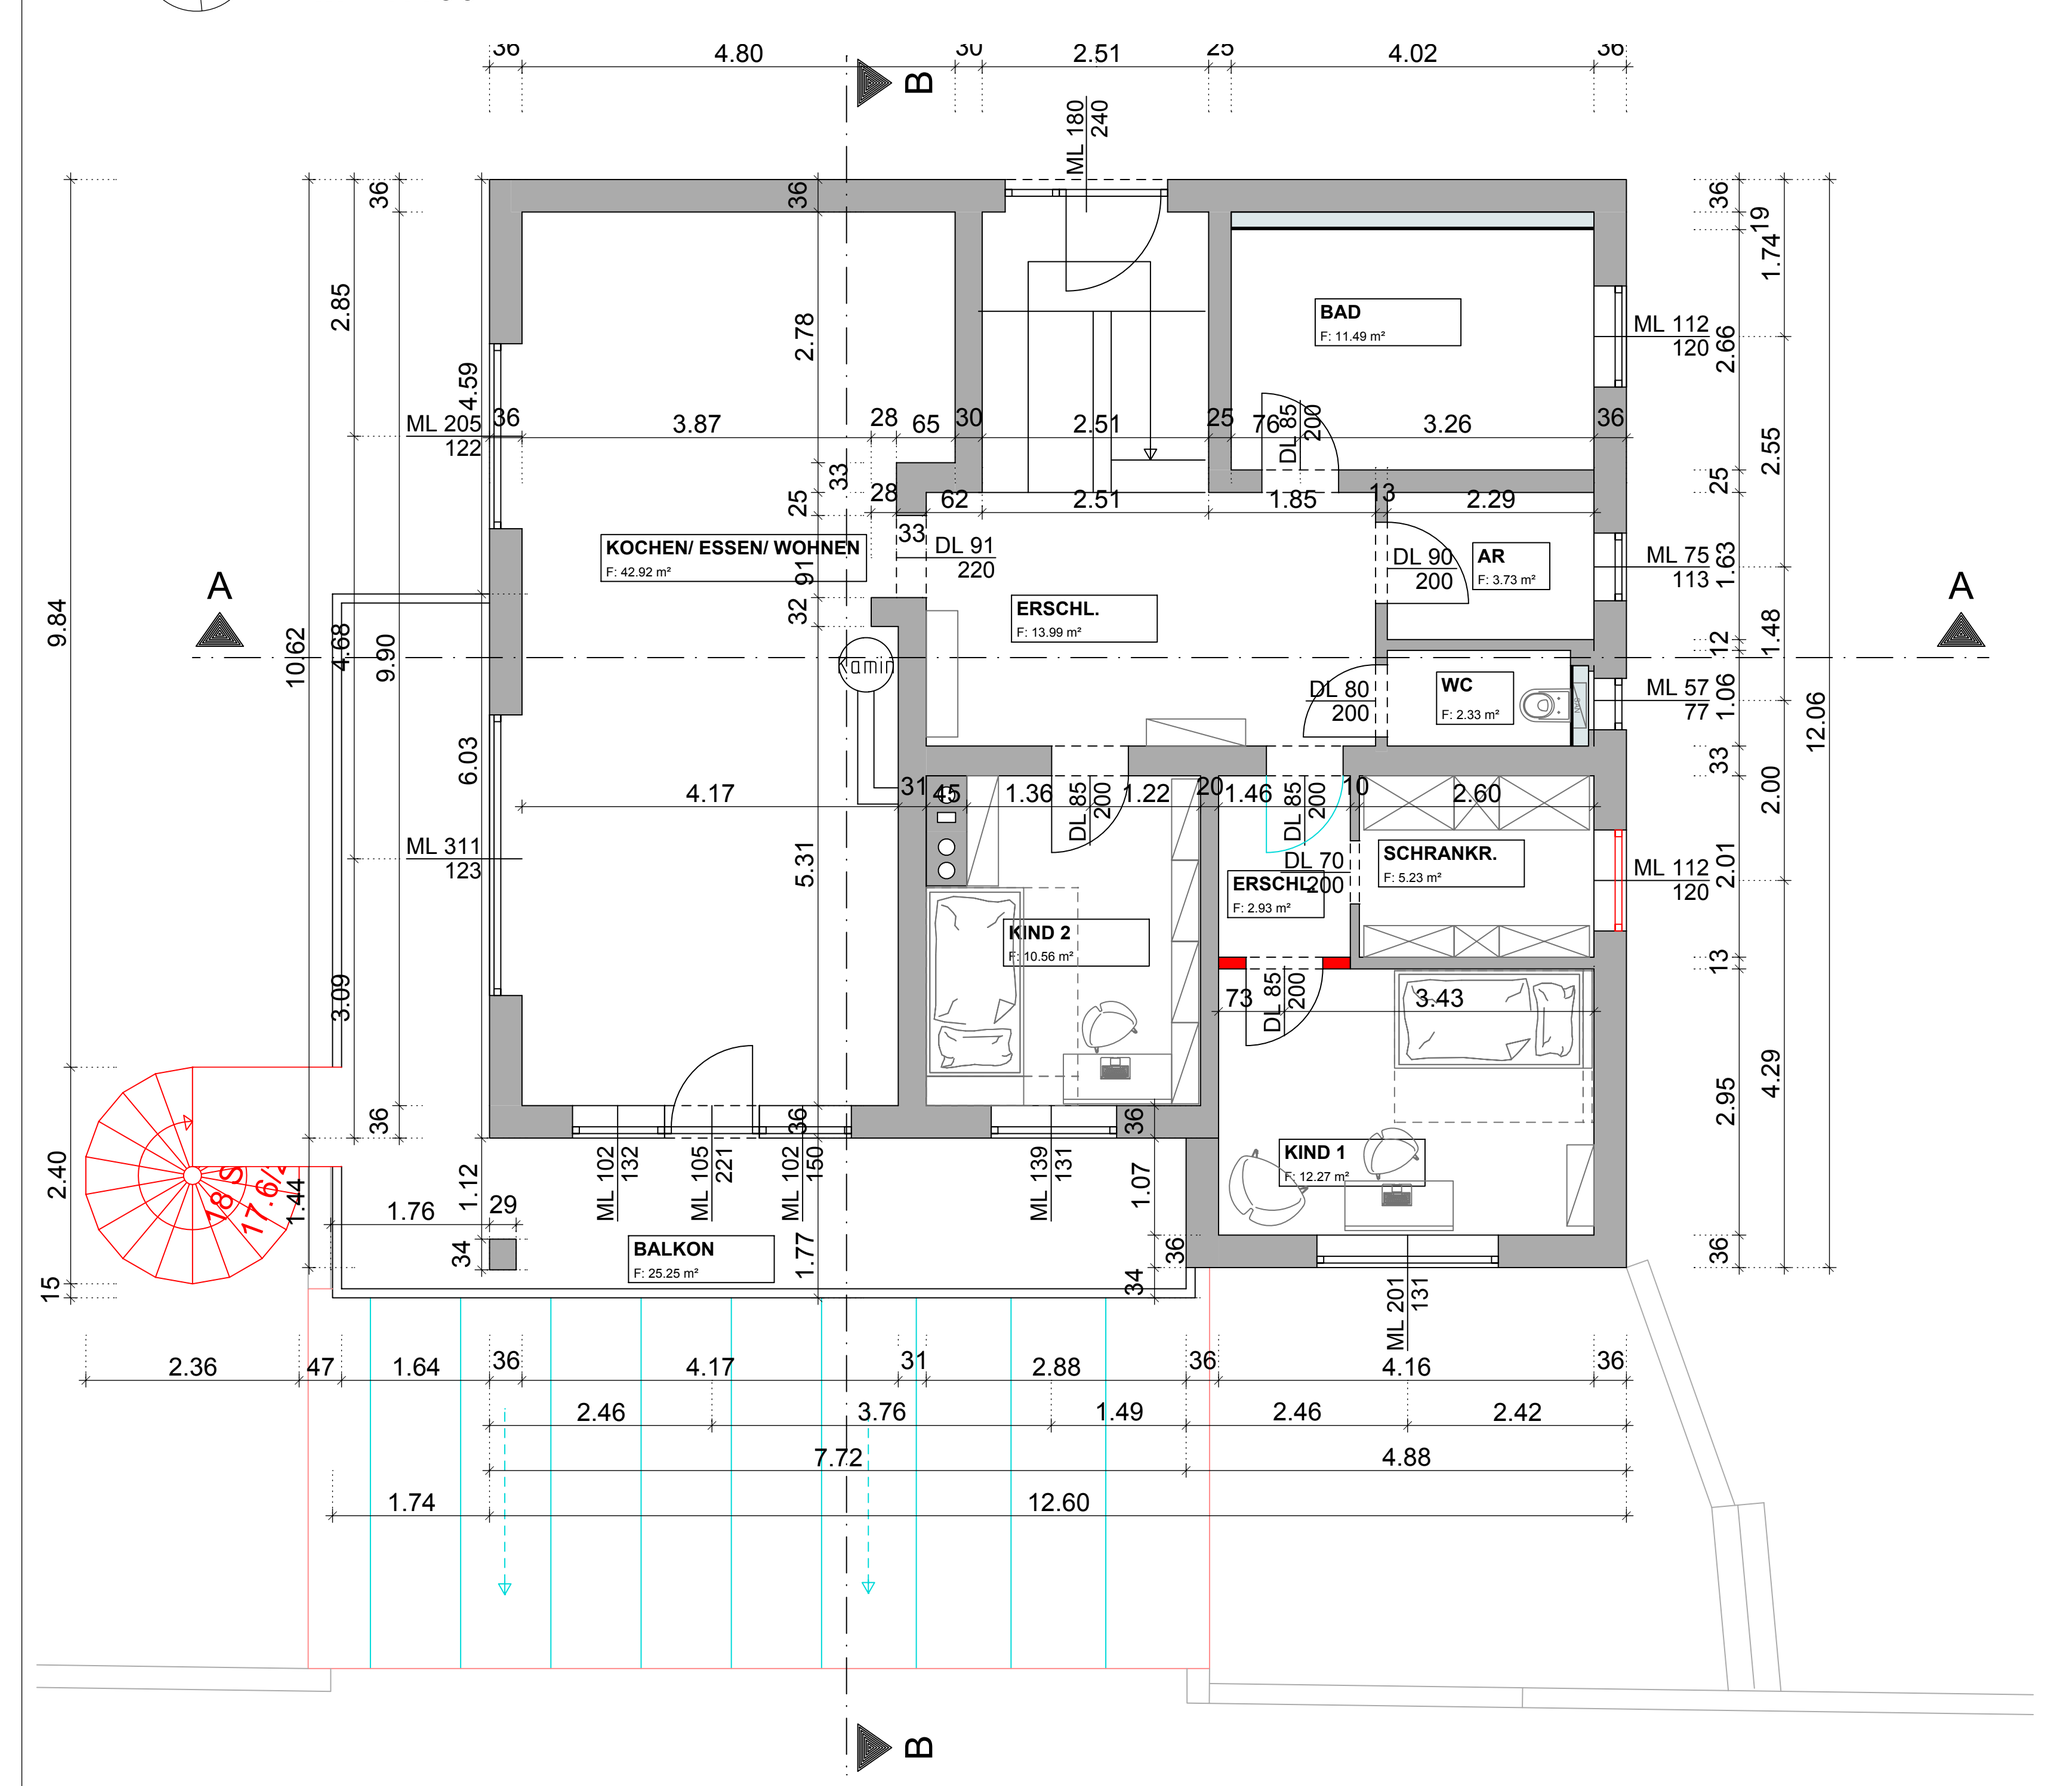


GRUNDRISS ERDGESCHOSS
M= 1:100

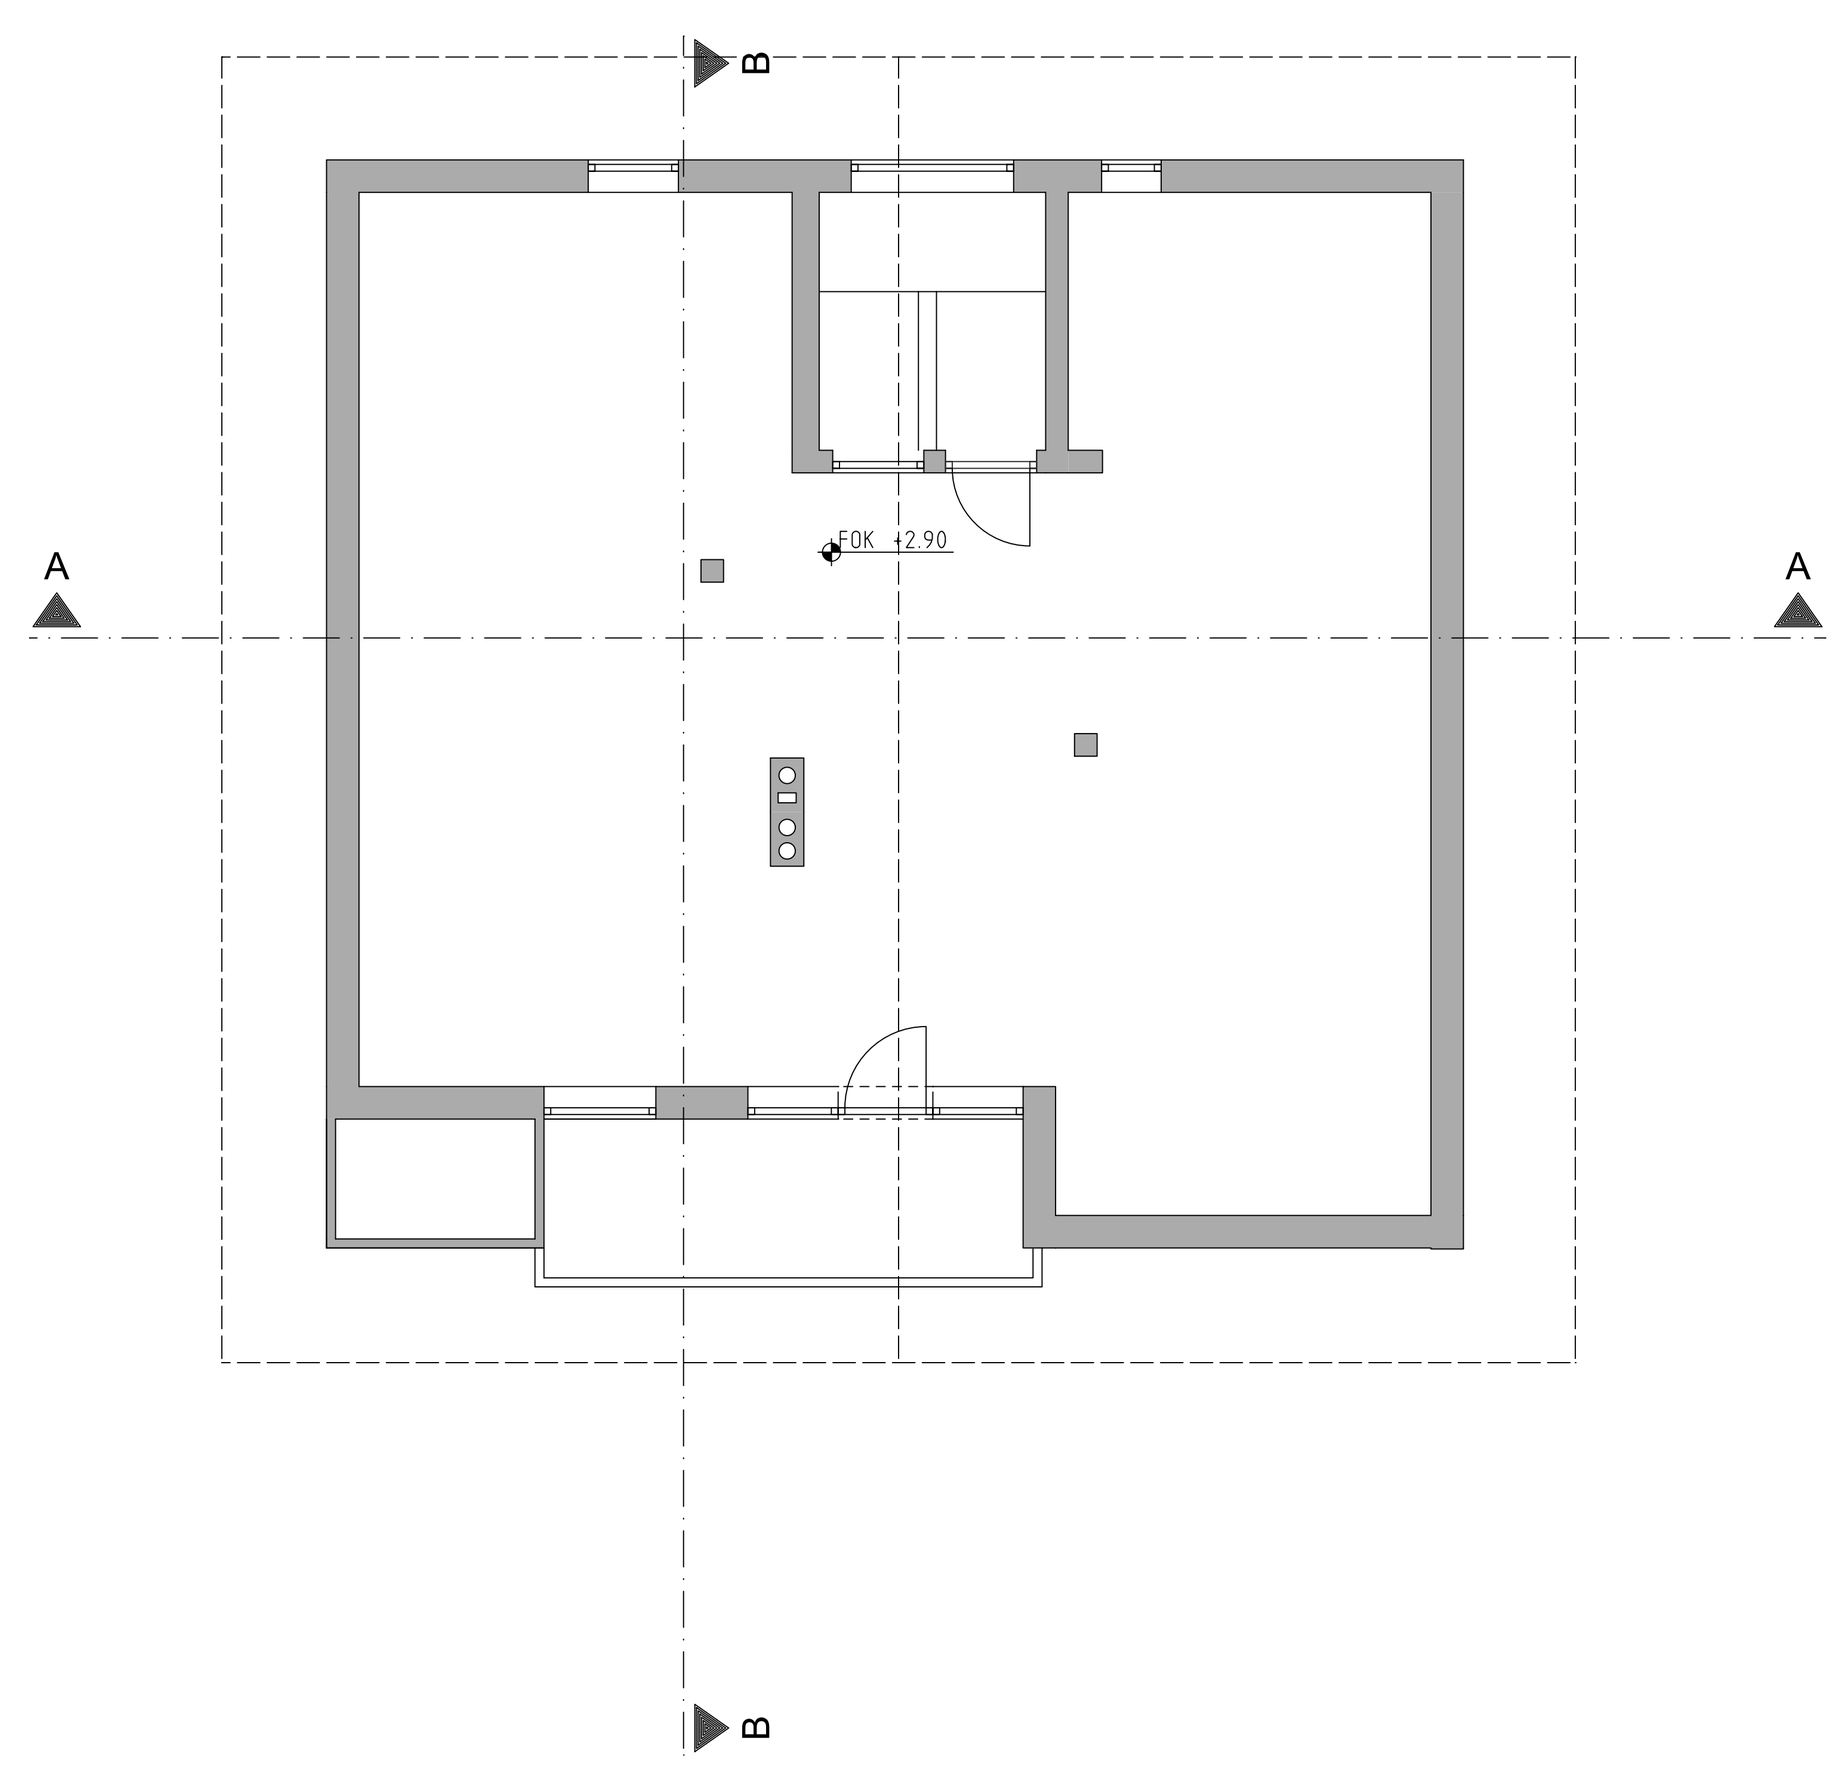


GRUNDRISS DACHGESCHOSS
M= 1:100

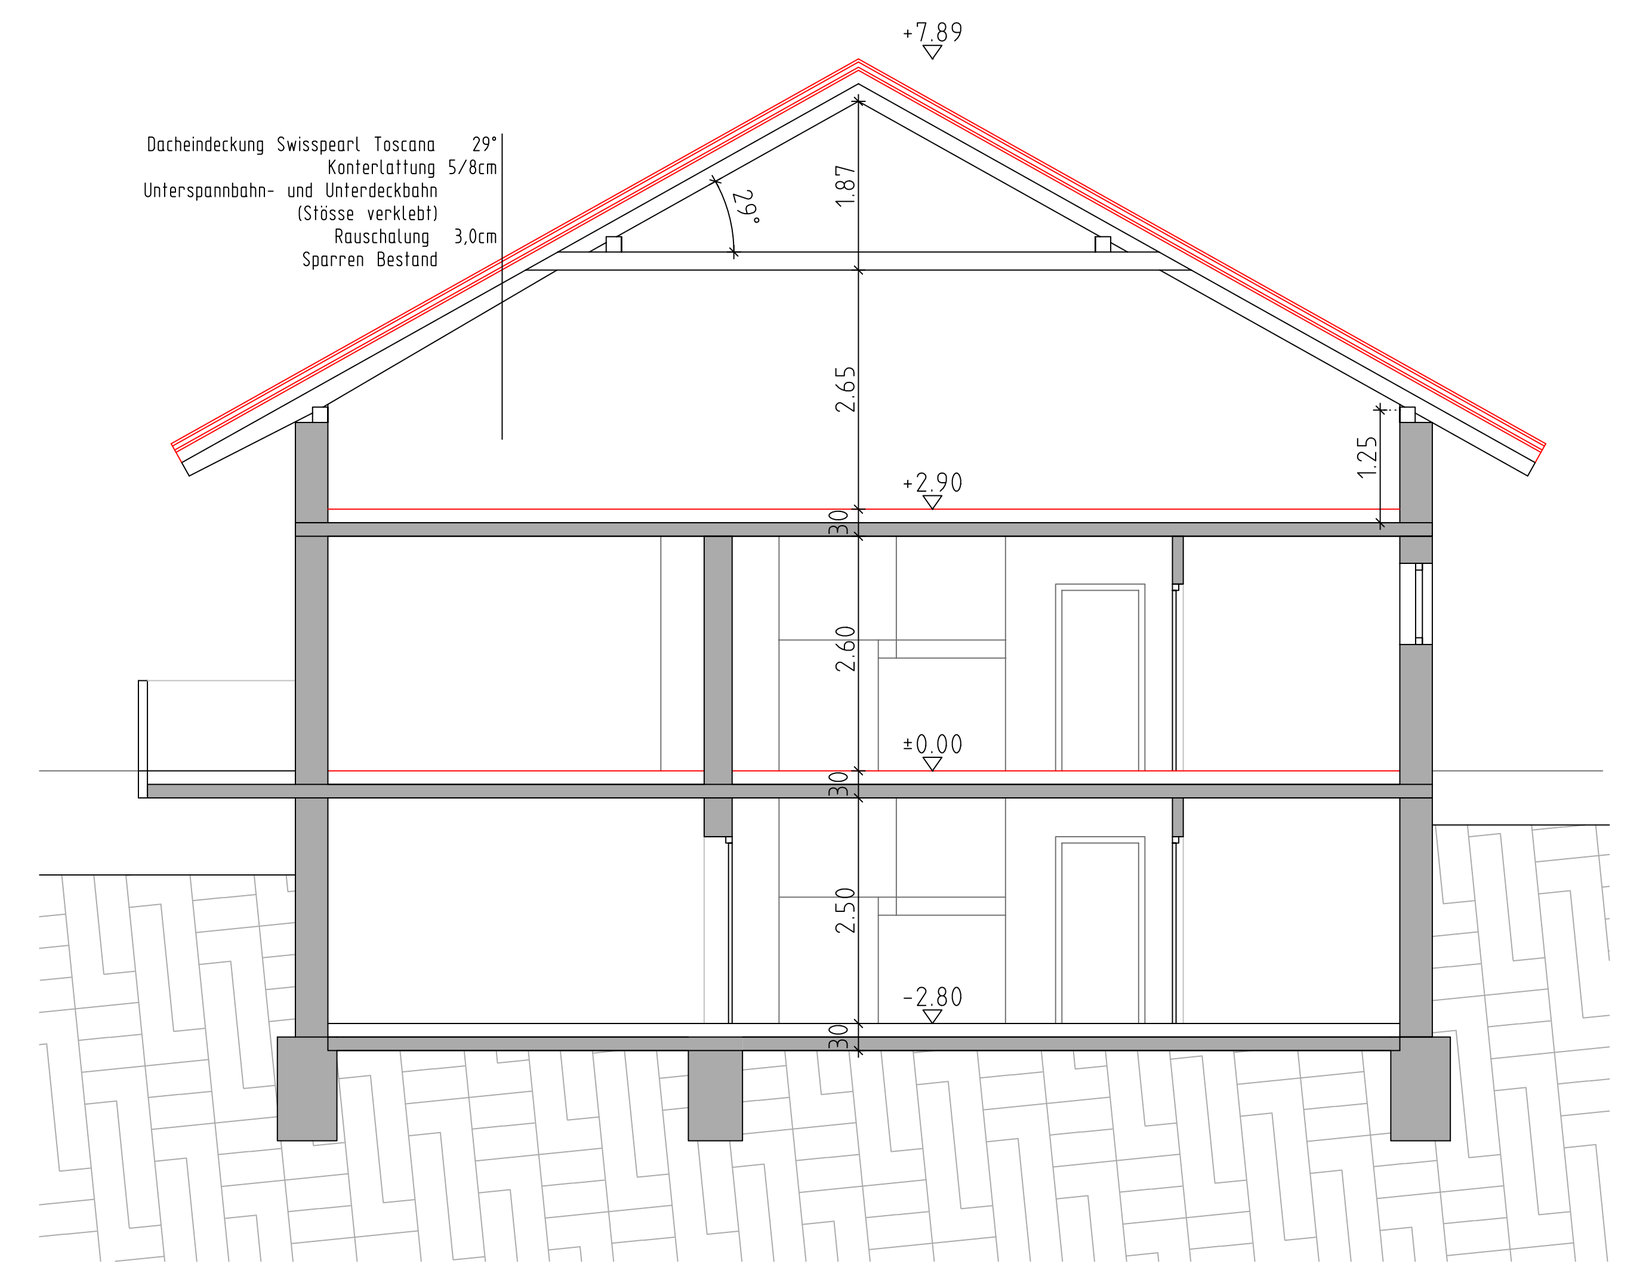


SCHNITT A-A
M= 1:100

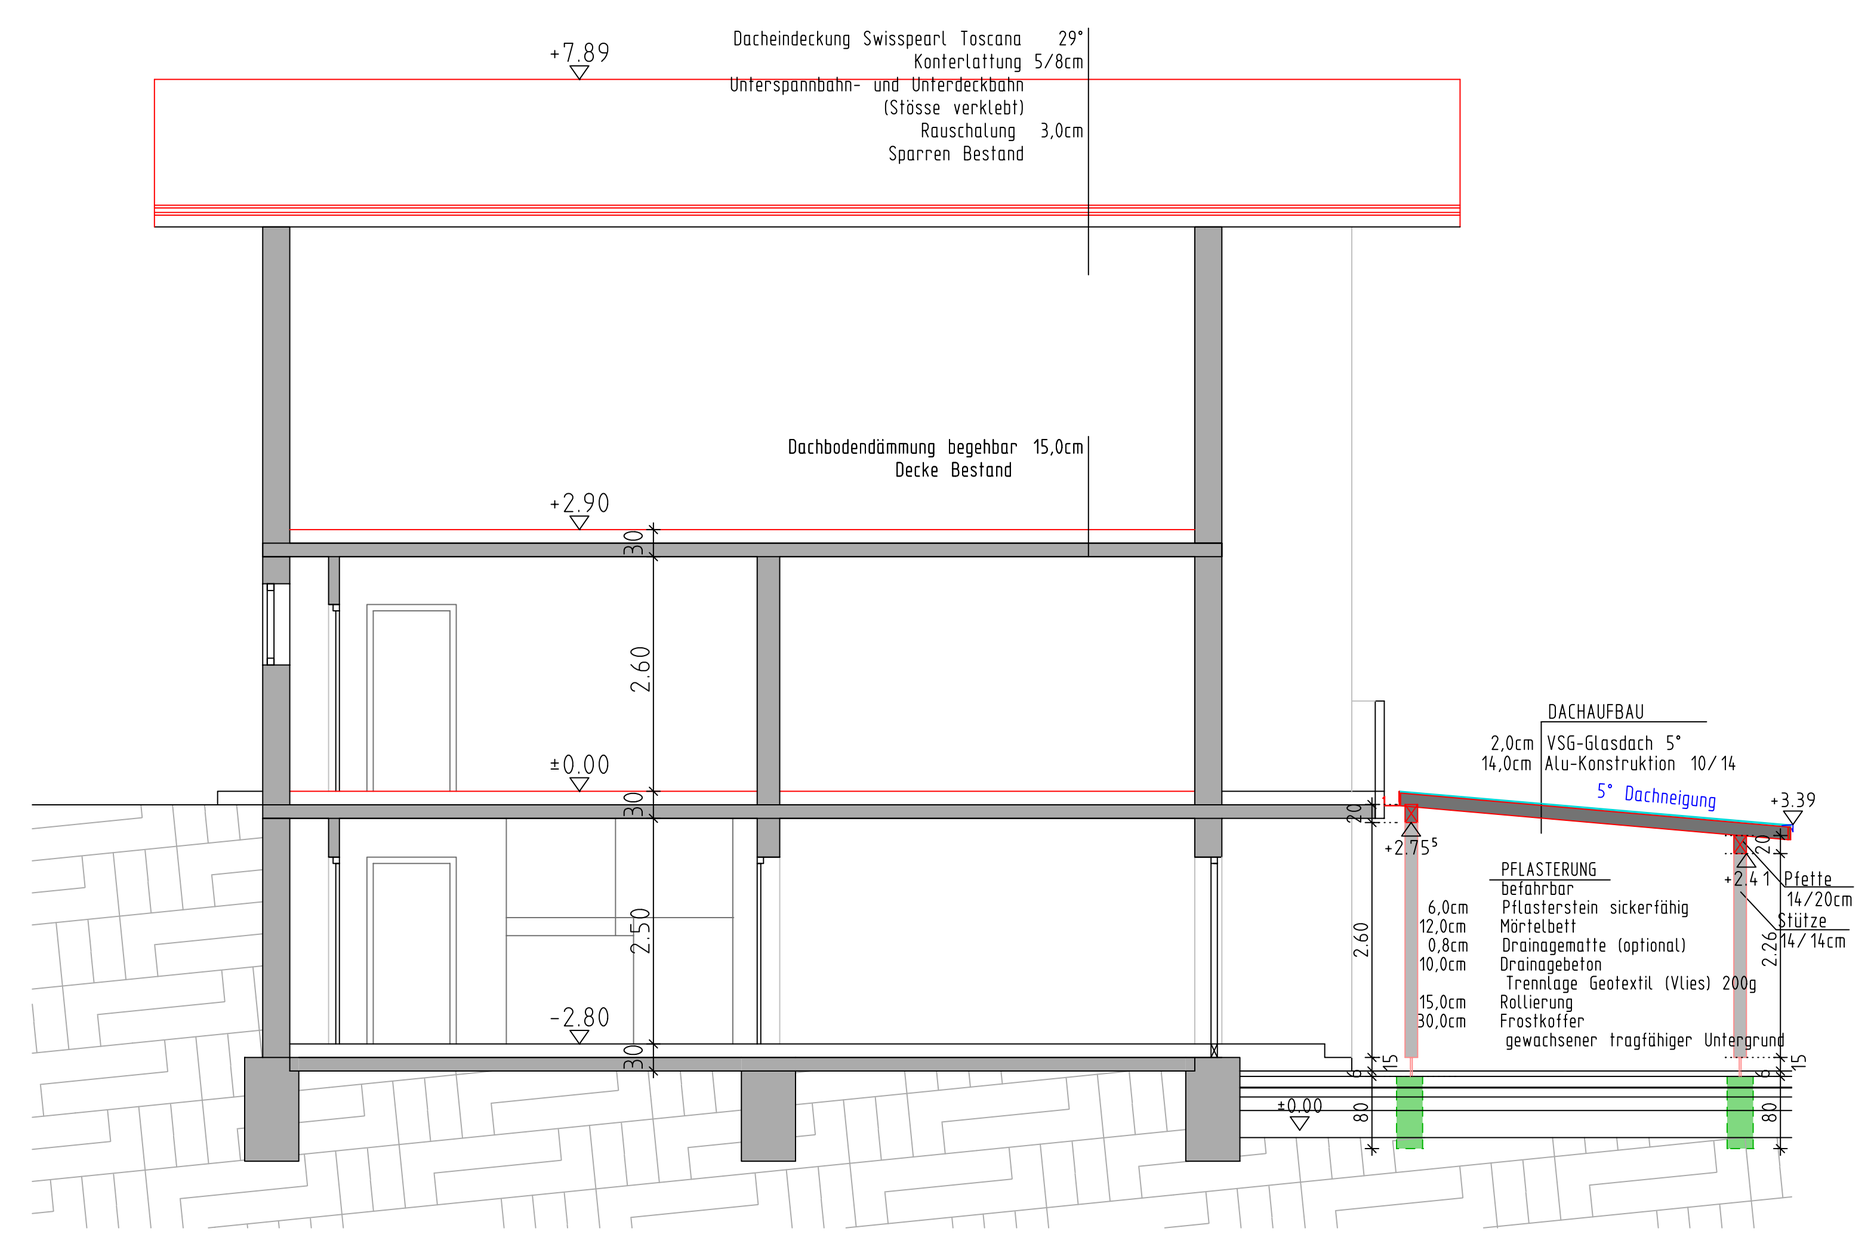


SCHNITT B-B
M= 1:100

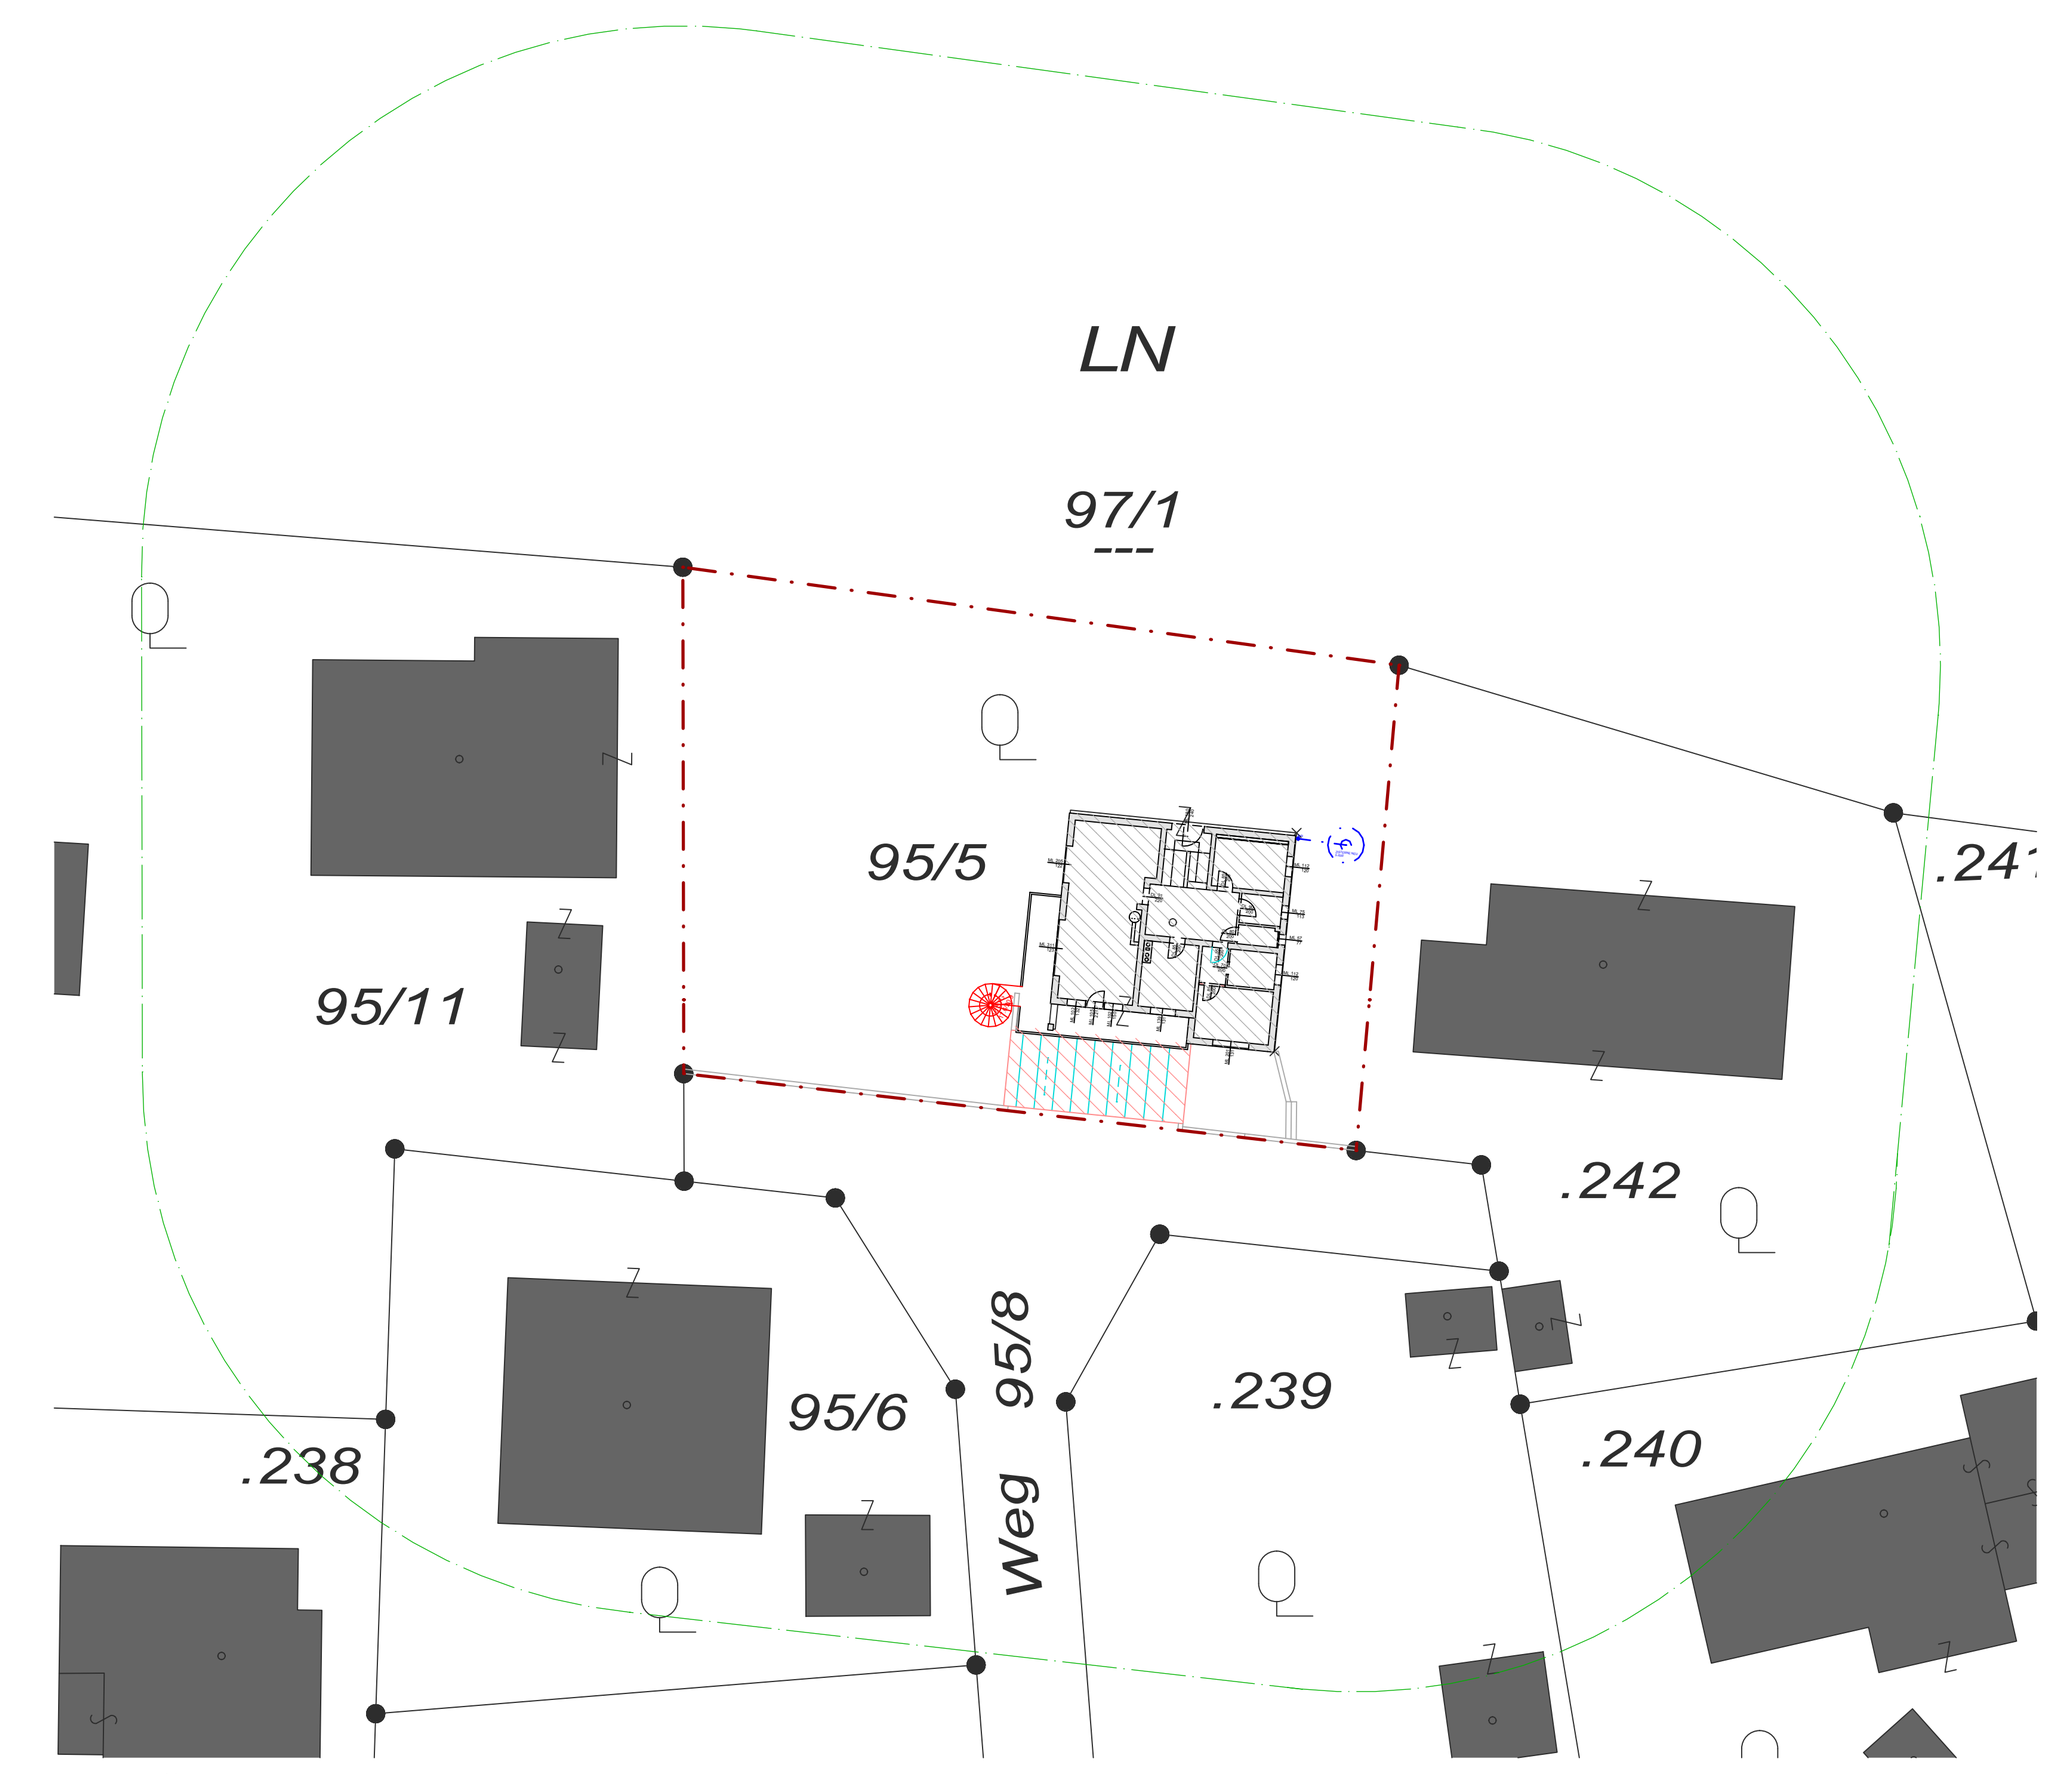


LAGEPLAN
M= 1:500

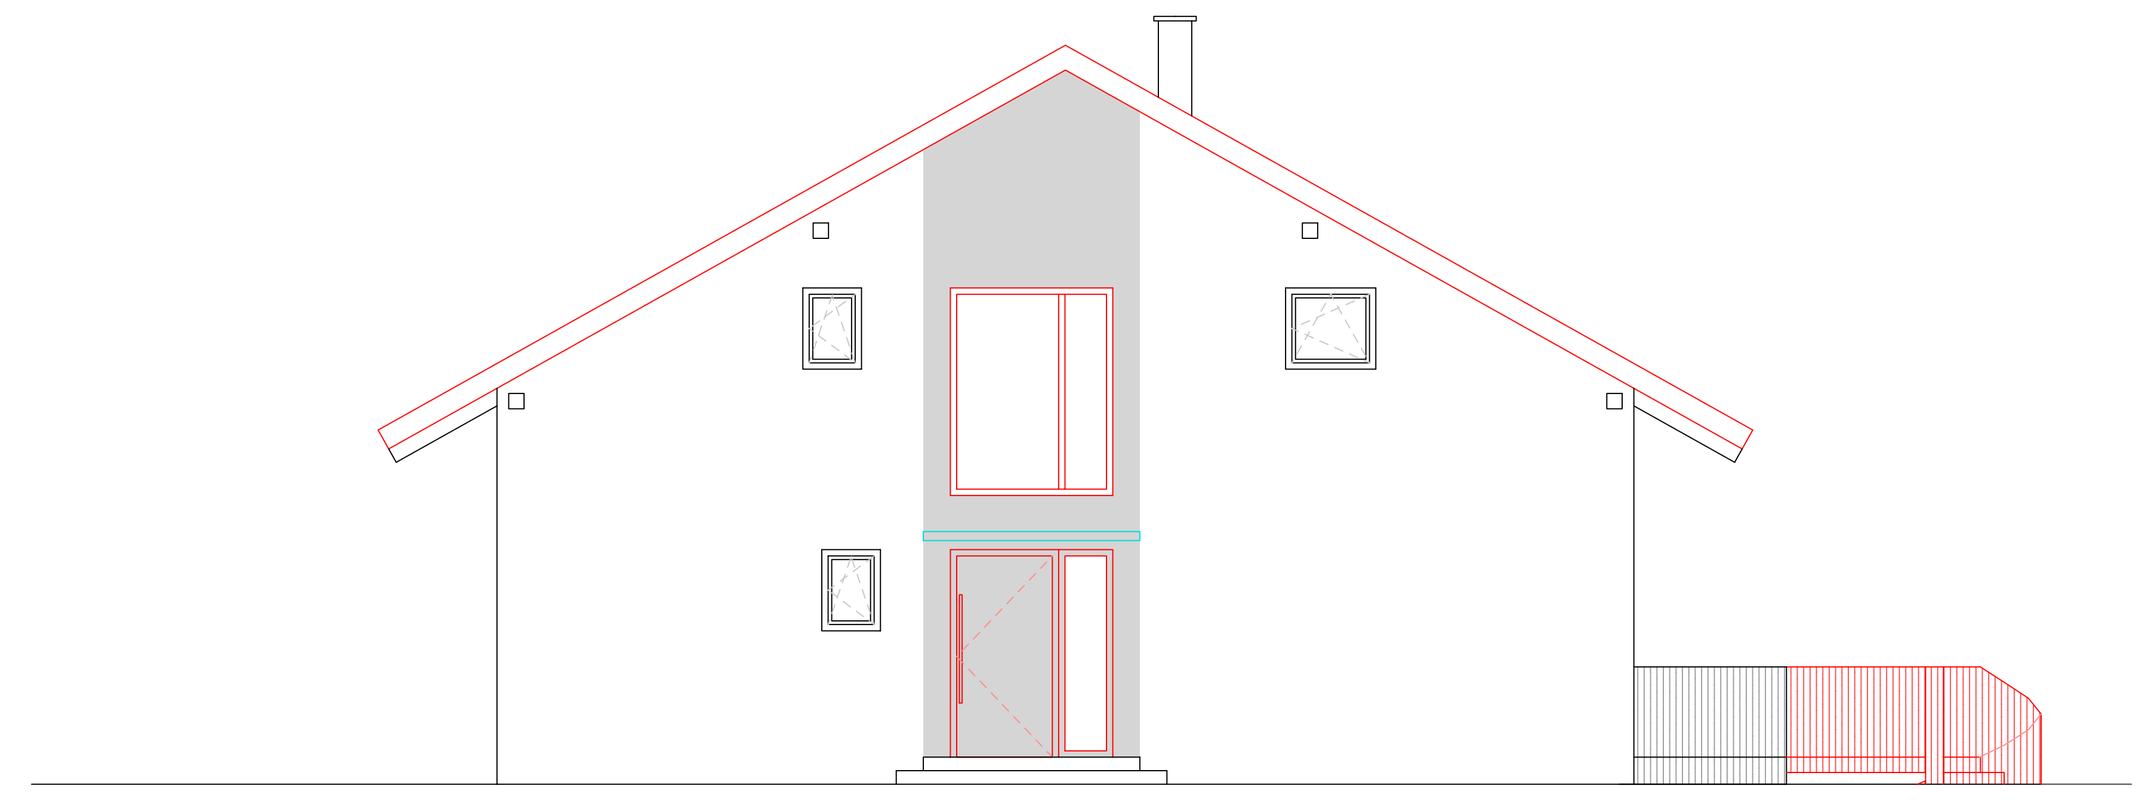


ANSICHT NORD
M= 1:100

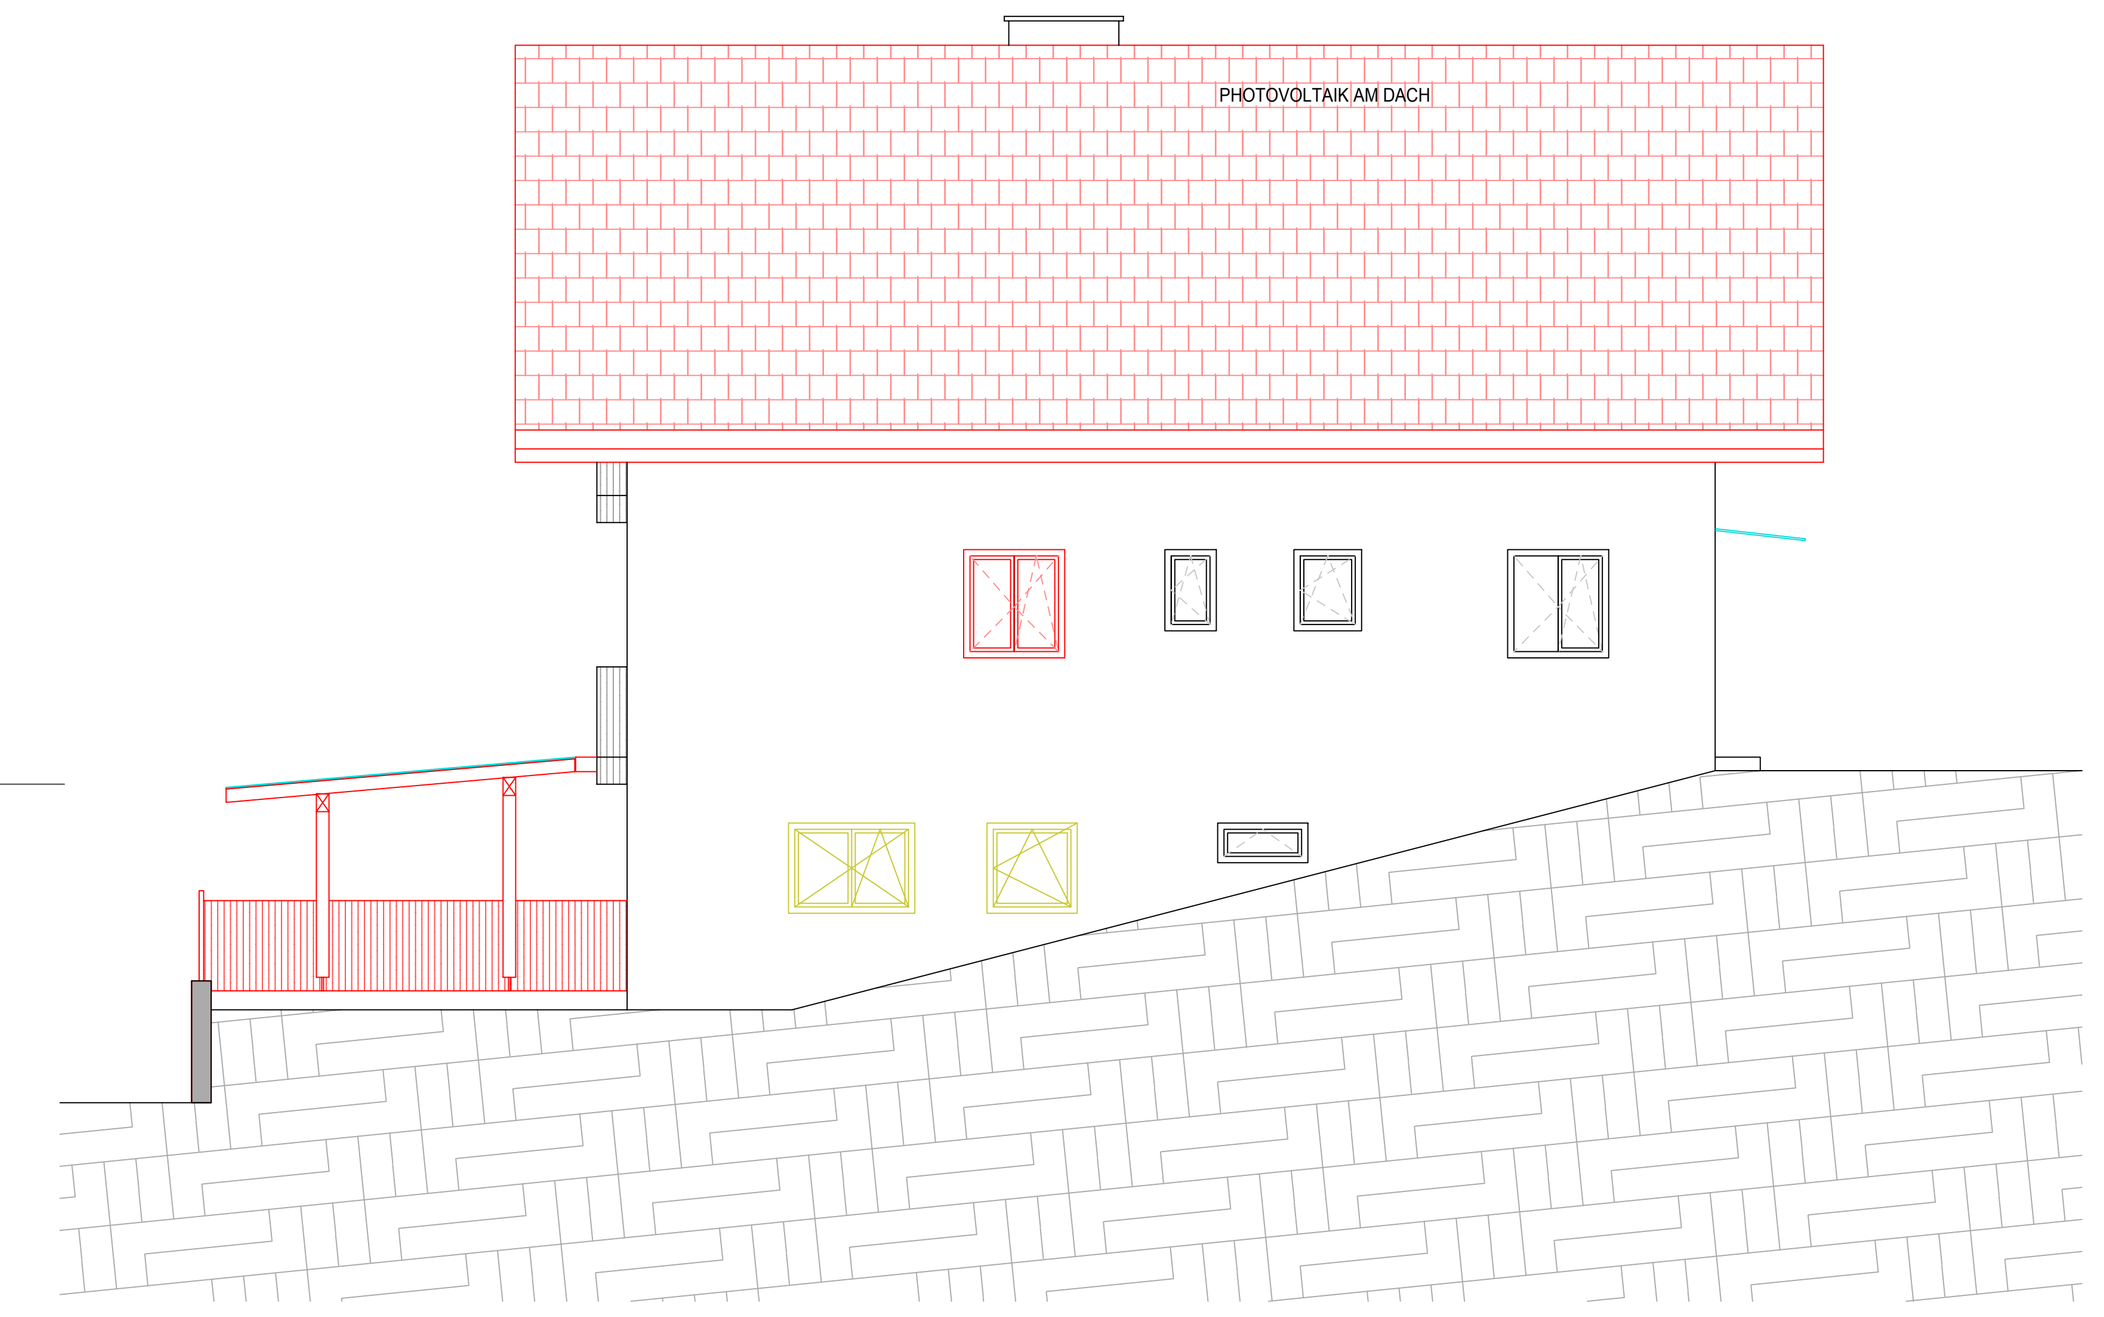

ANSICHT OST
M= 1:100

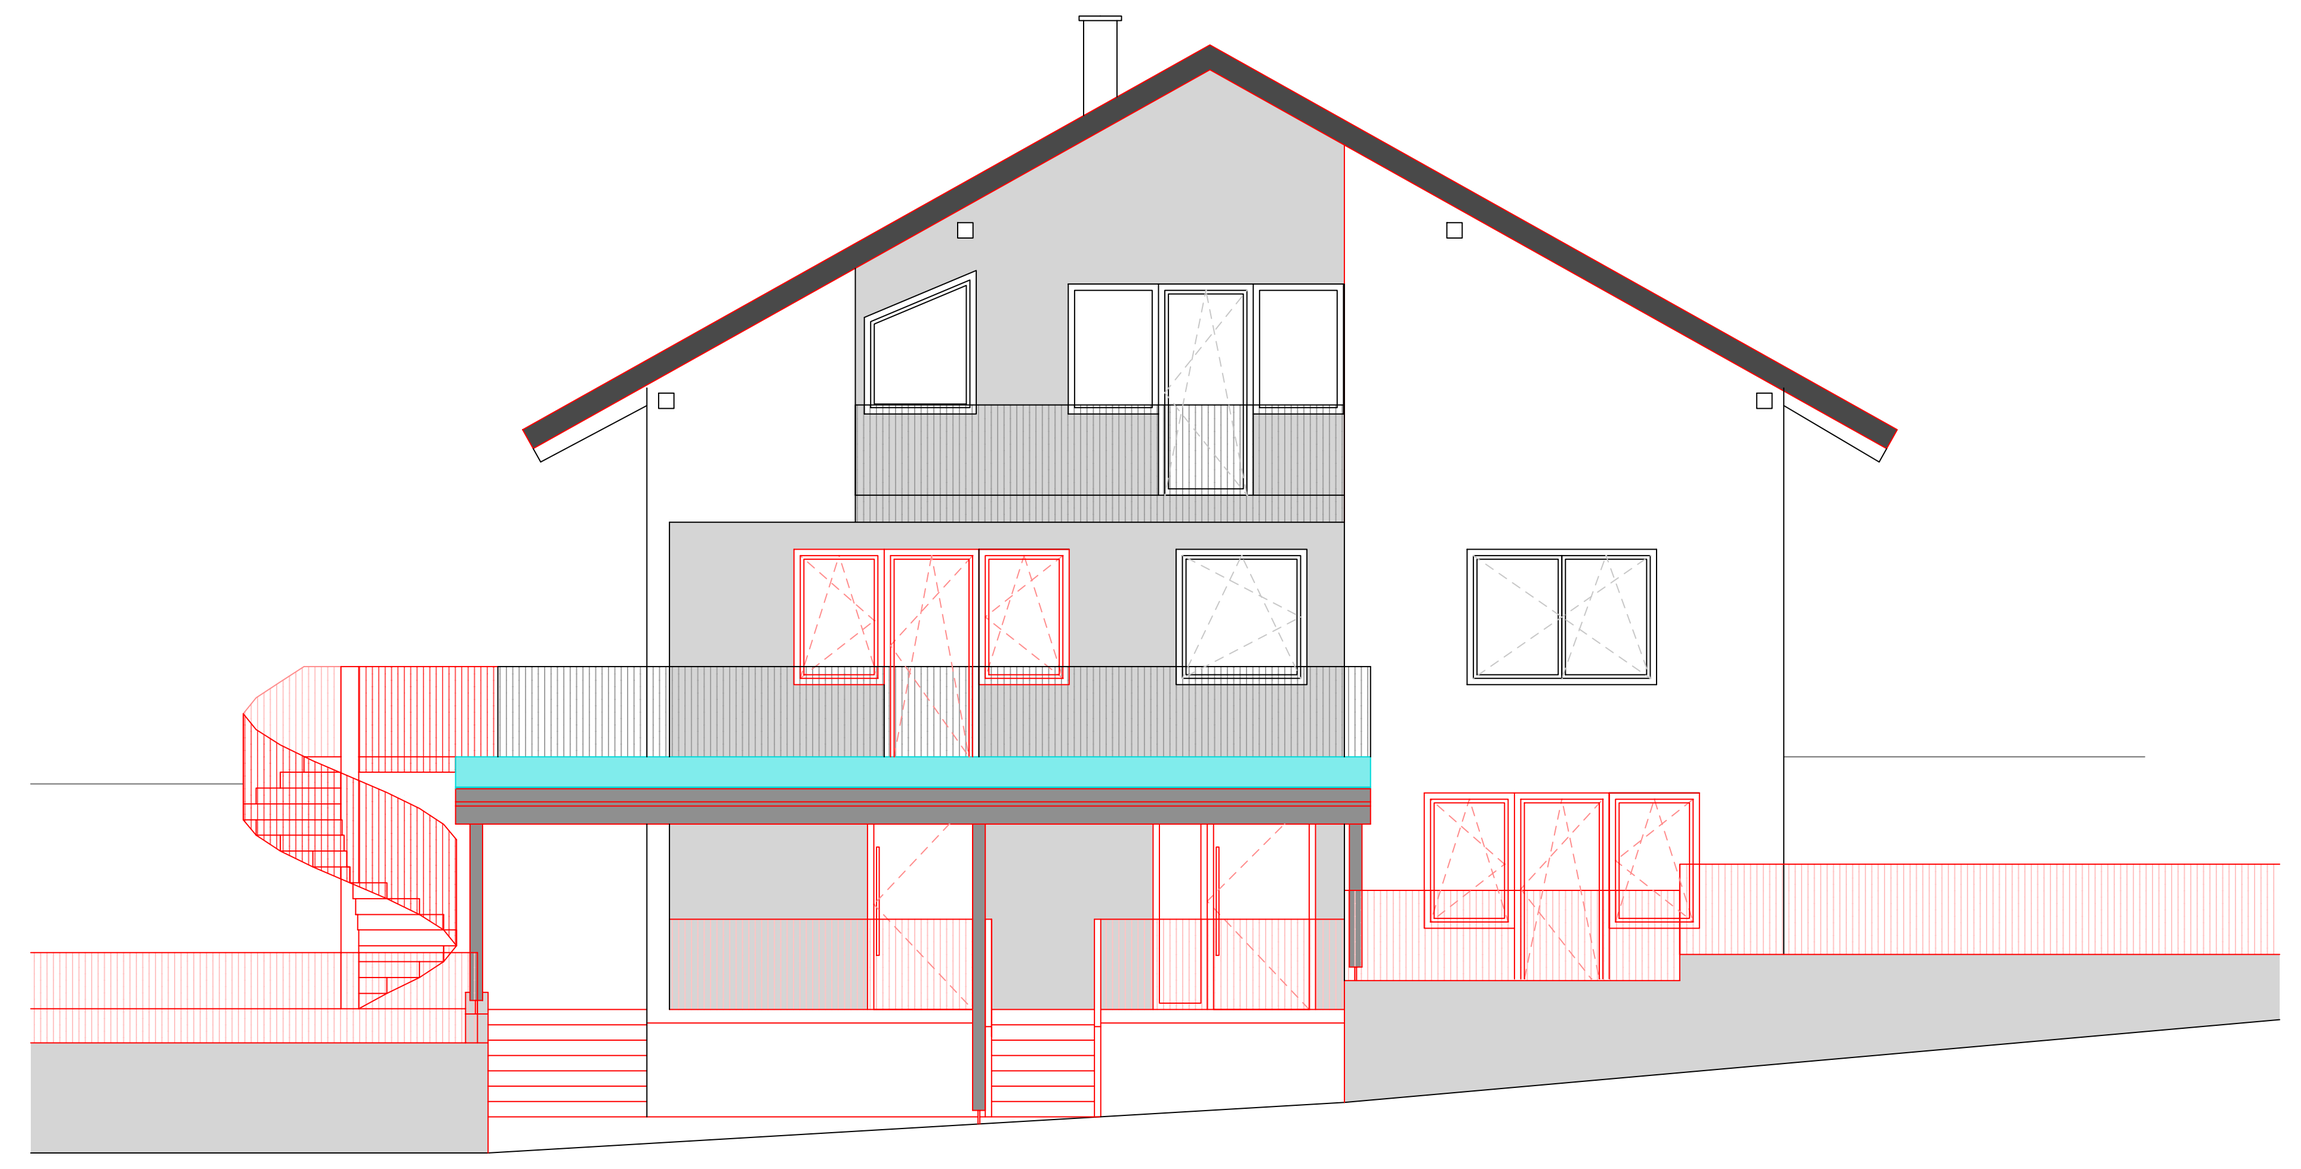

ANSICHT SÜD
M= 1:100

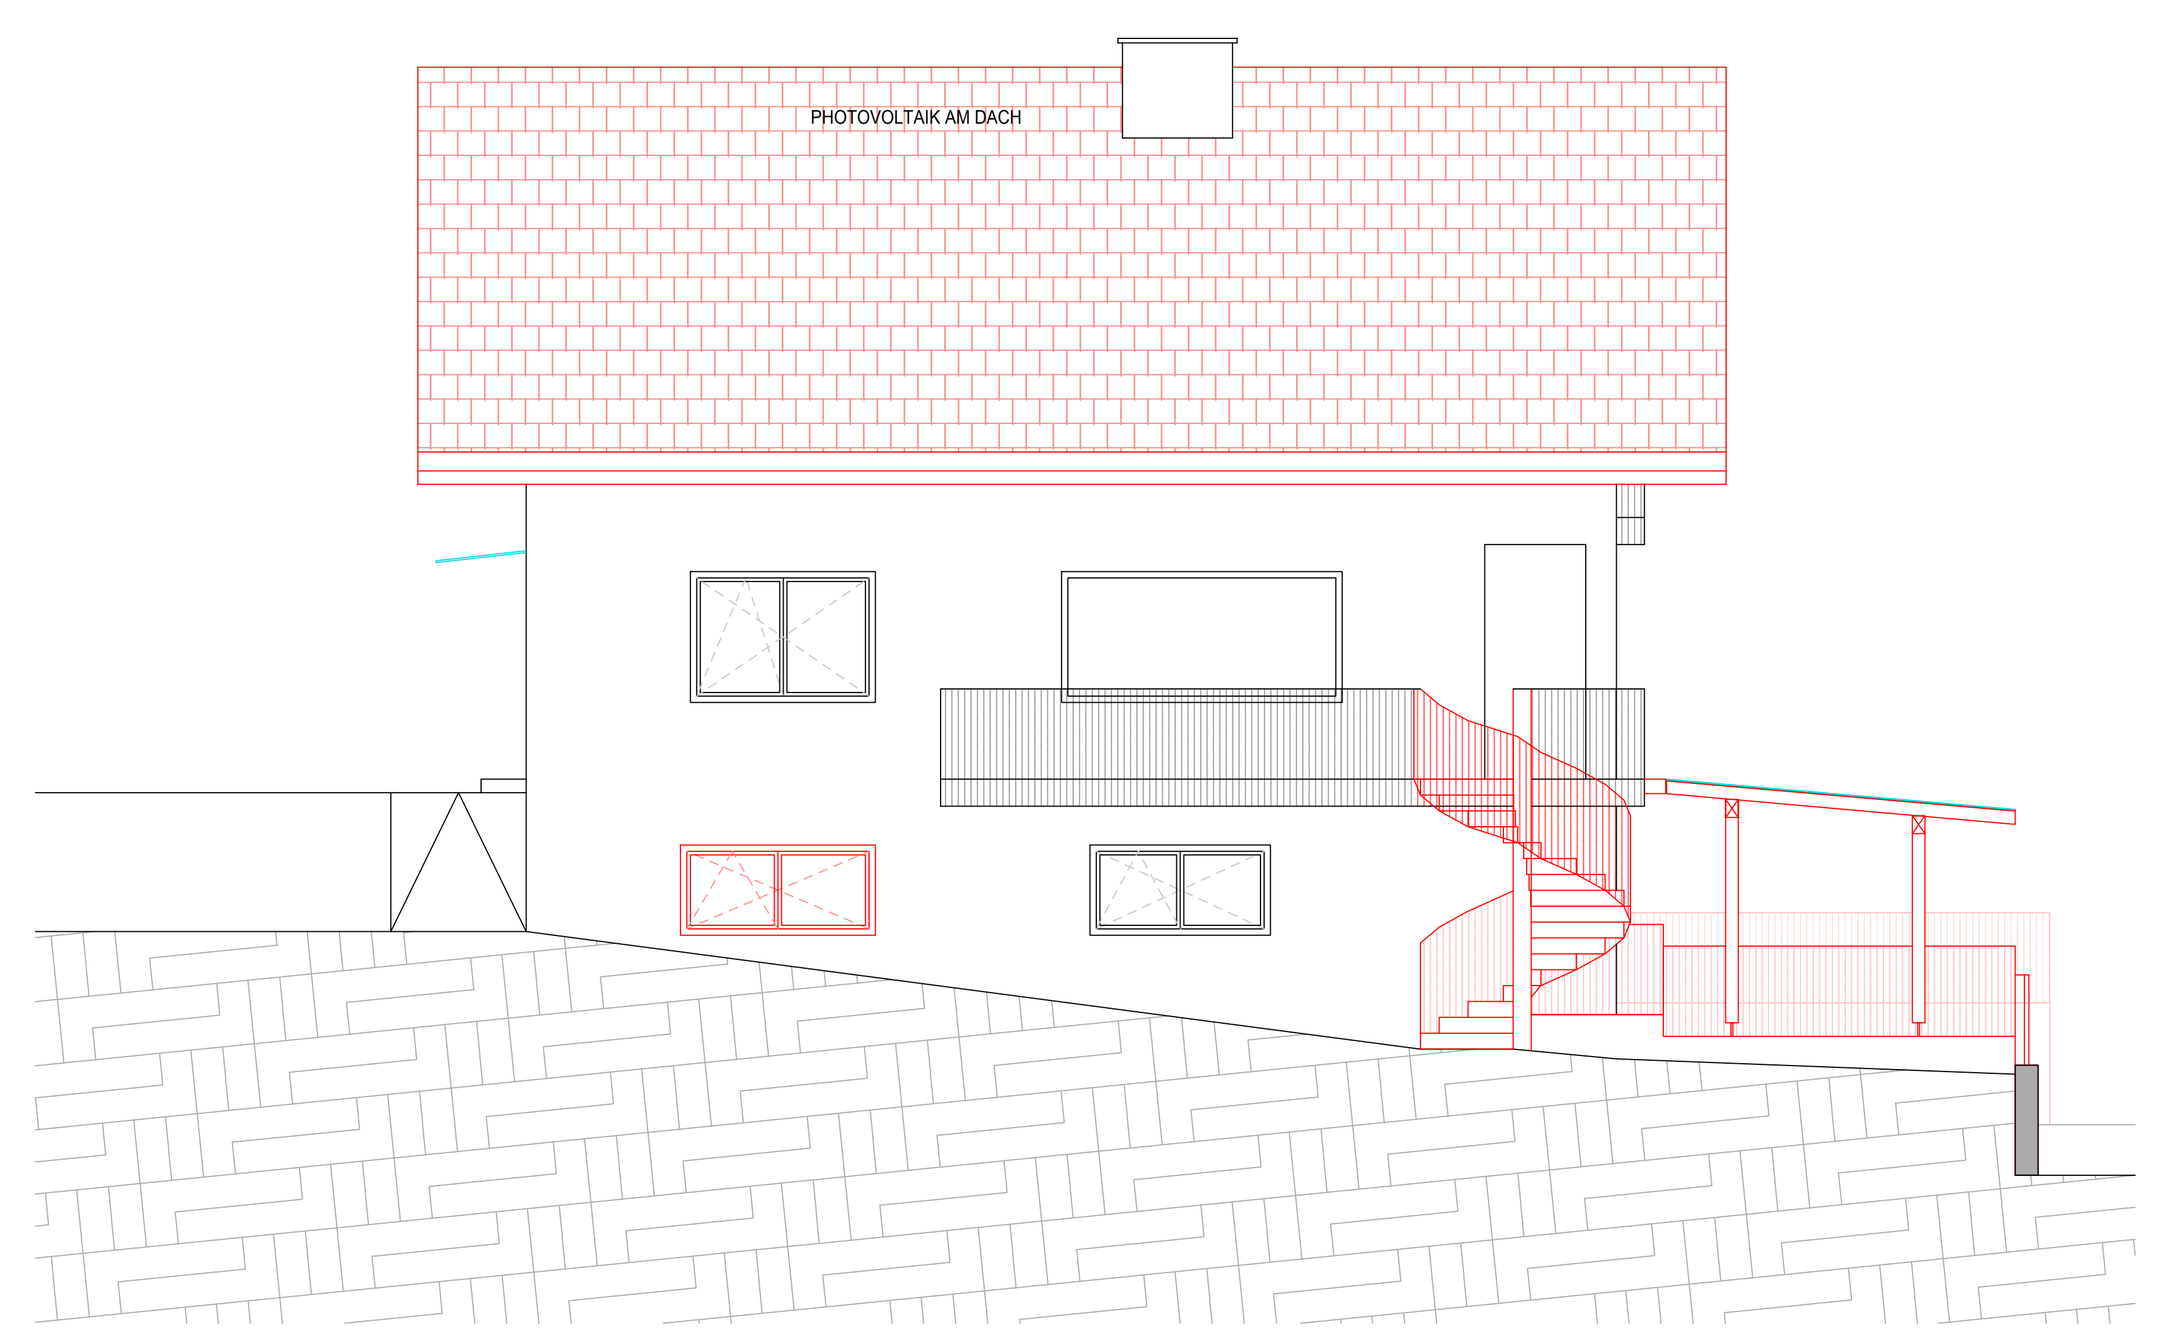

ANSICHT WEST
M= 1:100

Dieser Plan dient nur zur Erlangung einer baurechtlichen Bewilligung und ist kein Ausführungsplan!

Einreichplan

BAUWERBER
Mag. Kerstin Kickenweitz
Feldrainweg 26
8652 Kindberg

GRUNDEIGENTÜMER
Mag. Kerstin Kickenweitz
Feldrainweg 26
8652 Kindberg

BAUBEHÖRDE

PLANVERFASSER

BAUFÜHRER

Baumeister Robert Assigal GmbH
Grazer Strasse 41
8644 Mürzhofen

Tel: 03864/ 2306
Mail: office@baumeister-assigal.at

BAUVORHABEN:
UMBAU EFH KICKENWEITZ,
ERRICHTUNG CARPORT und AUSSENTREPPE
Grdst. 95/5, KG HERZOGBERG 60211, EZ 314
Feldrainweg 26, 8652 Kindberg

BAUWERBER
Mag. Kerstin Kickenweitz
Feldrainweg 26
8652 Kindberg

GRUNDEIGENTÜMER
Mag. Kerstin Kickenweitz
Feldrainweg 26
8652 Kindberg

PLANTITEL:	MASSTAB:	GEZEICHNET:	DATUM:
EINREICHPLAN	1:100	RA	11.10.2024

H/B = 832 / 741 (0.62m²)