

Ludwig-Reindl-Gasse 1, 1220 Wien

5-Zimmer Wohnen plus | Top 1-78 & Top 1-78A | Stiege 1 | Dachgeschoss

Wohnen	88,80 m ²
Büro	19,61 m ²
Gesamt	108,41 m²
Terrasse Wohnen	28,78 m ²
Terrasse Büro	8,84 m ²
Garten Wohnen	1,44 m ²
Garten Büro	1,97 m ²



INFORMATIONEN

LEGENDE:

AHD	abgehängte Decke	BO	Backofen	EV	Elektroverteiler
FPH	Fertigparapethöhe	GS	Geschirrspüler	HV	Heizungsverteiler
KS	Kühlschrank	KÜH	Kühlung	OK	Oberkante
RH	Raumhöhe	RR	Regenfallrohr	WM	Waschmaschine
AFK	Anschluss für Kochmöglichkeit				

0 1 2 3 4 M 1:75 auf A3

LAGEPLAN GRUNDRISS DACHGESCHOSS




BEMERKUNGEN:

Alle Masse sind Rohbaumasse und können zu den Naturmassen differieren.
Die gesamte Möblierung inkl. der Küche, sowie die Waschmaschine und die Pflanzen sind nicht in der Grundausrüstung enthalten. Die Grundausrüstung ist in der Bau- und Ausstattungsbeschreibung dargestellt.

Plannummer 1-78_807_v1_20250424

24.04.2025

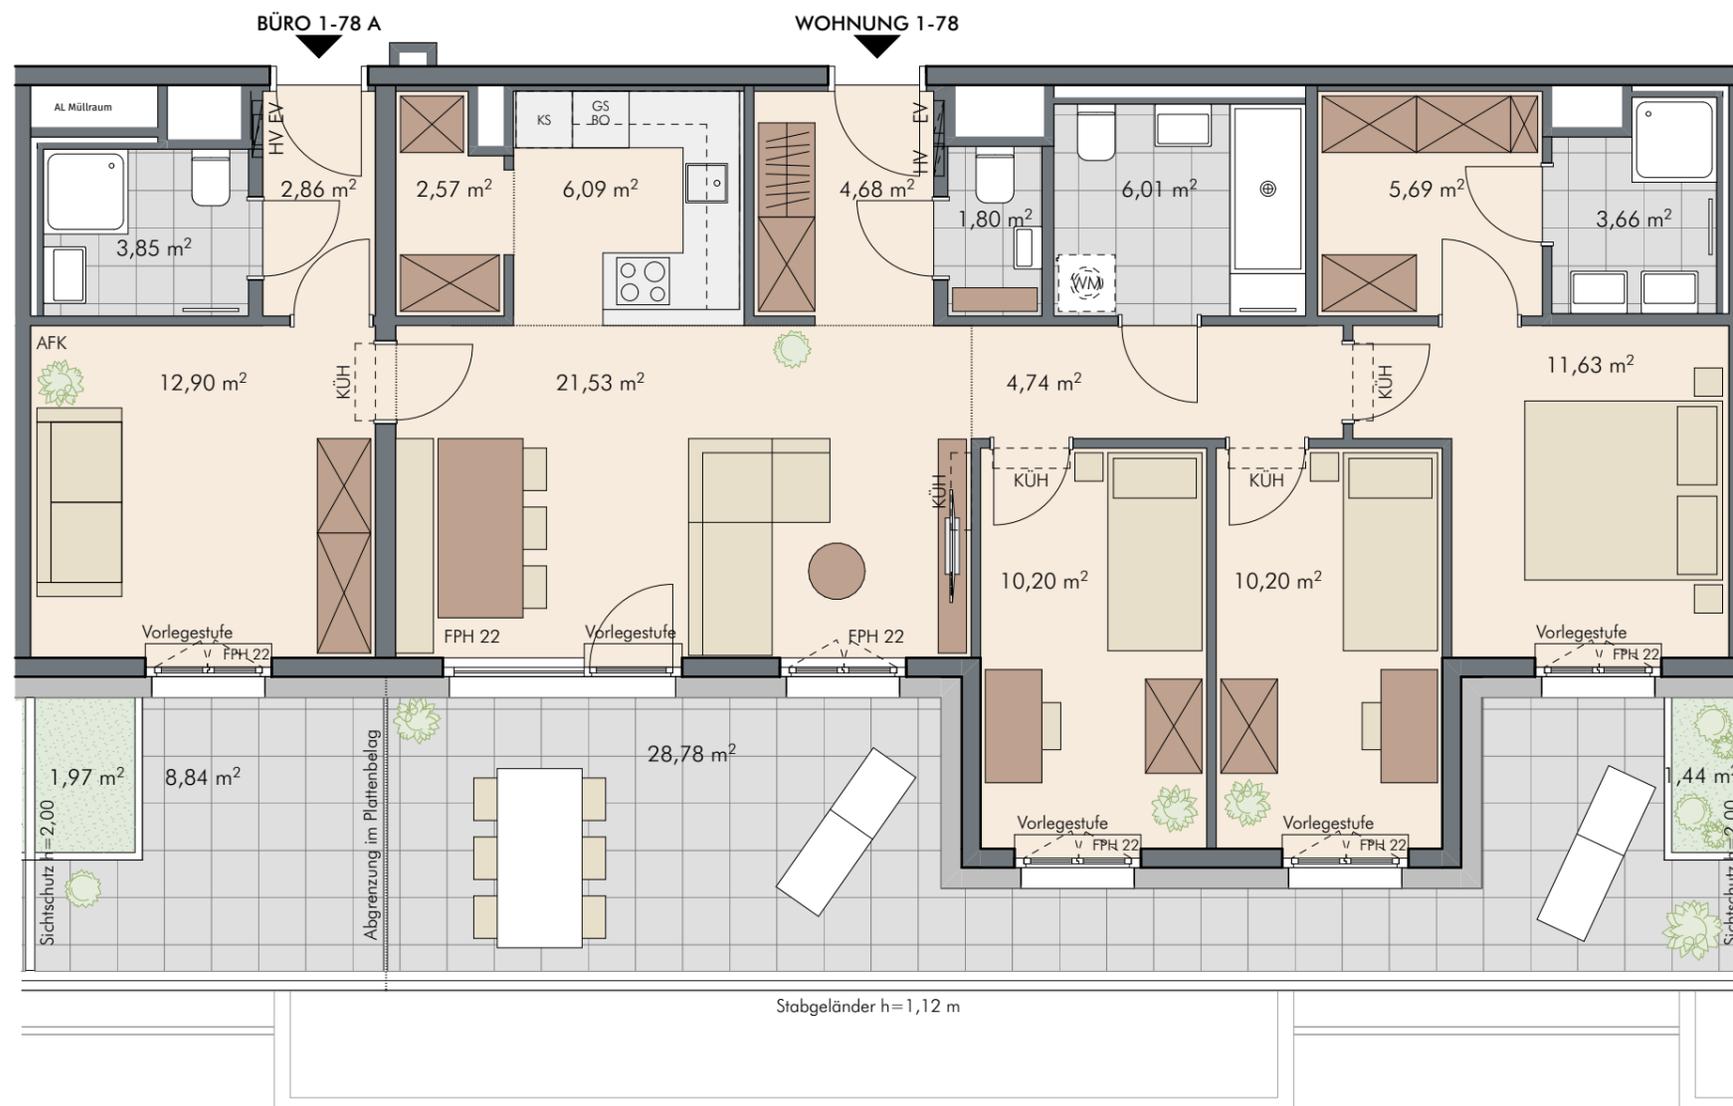

Aufgrund der bestehenden Widmung ist die Top 1-78 A als Büro zu nutzen.

