


Senekowitschgasse 2, 1220 Wien
4-Zimmer Wohnen plus | Top 2-02 & Top 2-02A | Stiege 2 | Erdgeschoss

Wohnen 1.OG	42,05 m ²
Büro EG	42,10 m ²
Gesamt	84,15 m²
Terrasse	17,33 m ²
Garten	13,96 m ²

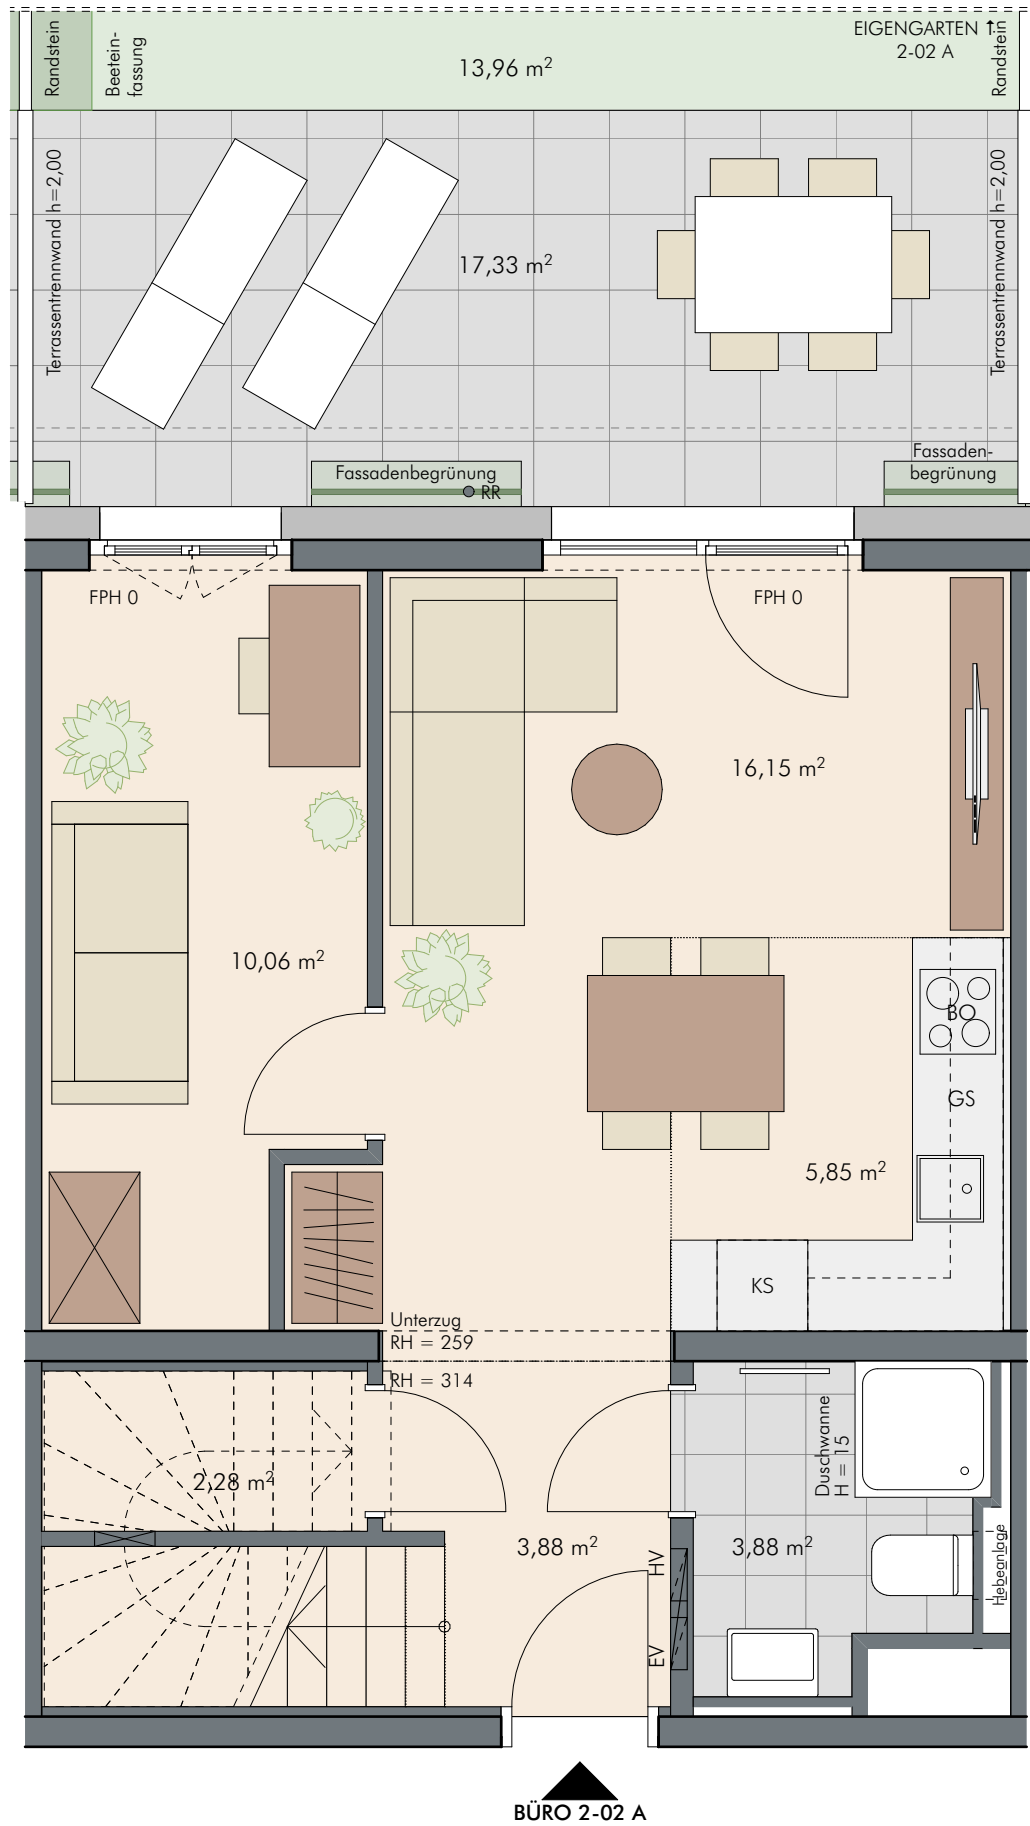

INFORMATIONEN

LEGENDE:

AHD	abgehängte Decke	BO	Backofen	EV	Elektroverteiler
FPH	Fertigparapethöhe	GS	Geschirrspüler	HV	Heizungsverteiler
KS	Kühlschrank	KÜH	Kühlung	OK	Oberkante
RH	Raumhöhe	RR	Regenfallrohr	WM	Waschmaschine
AFK	Anschluss für Kochmöglichkeit				

0 1 2 3 M 1:50 auf A3

LAGEPLAN GRUNDRISS ERDGESCHOSS

BEMERKUNGEN:

Alle Masse sind Rohbaumasse und können zu den Naturmassen differieren.

Die gesamte Möblierung inkl. der Küche, sowie die Waschmaschine und die Pflanzen sind nicht in der Grundausrüstung enthalten. Die Grundausrüstung ist in der Bau- und Ausstattungsbeschreibung dargestellt.

Plannummer 2-02e_807_v1_20250424 24.04.2025

Aufgrund der bestehenden Widmung ist die Top 2-02 A als Büro zu nutzen.

Senekowitschgasse 2, 1220 Wien

4-Zimmer Wohnen plus | Top 2-02 & Top 2-02A | Stiege 2 | 1. Obergeschoss

Wohnen 1.OG	42,05 m ²
Büro EG	42,10 m ²
Gesamt	84,15 m²
Terrasse	17,33 m ²
Garten	13,96 m ²




INFORMATIONEN

LEGENDE:

AHD	abgehängte Decke	BO	Backofen	EV	Elektroverteiler
FPH	Fertigparapethöhe	GS	Geschirrspüler	HV	Heizungsverteiler
KS	Kühlschrank	KÜH	Kühlung	OK	Oberkante
RH	Raumhöhe	RR	Regenfallrohr	WM	Waschmaschine
AFK	Anschluss für Kochmöglichkeit				




LAGEPLAN
GRUNDRISS 1. OBERGESCHOSS

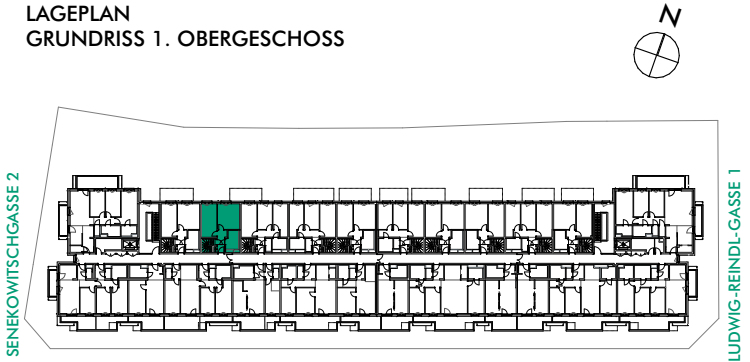

BEMERKUNGEN:

Alle Masse sind Rohbaumasse und können zu den Naturmassen differieren.

Die gesamte Möblierung inkl. der Küche, sowie die Waschmaschine und die Pflanzen sind nicht in der Grundausrüstung enthalten. Die Grundausrüstung ist in der Bau- und Ausstattungsbeschreibung dargestellt.

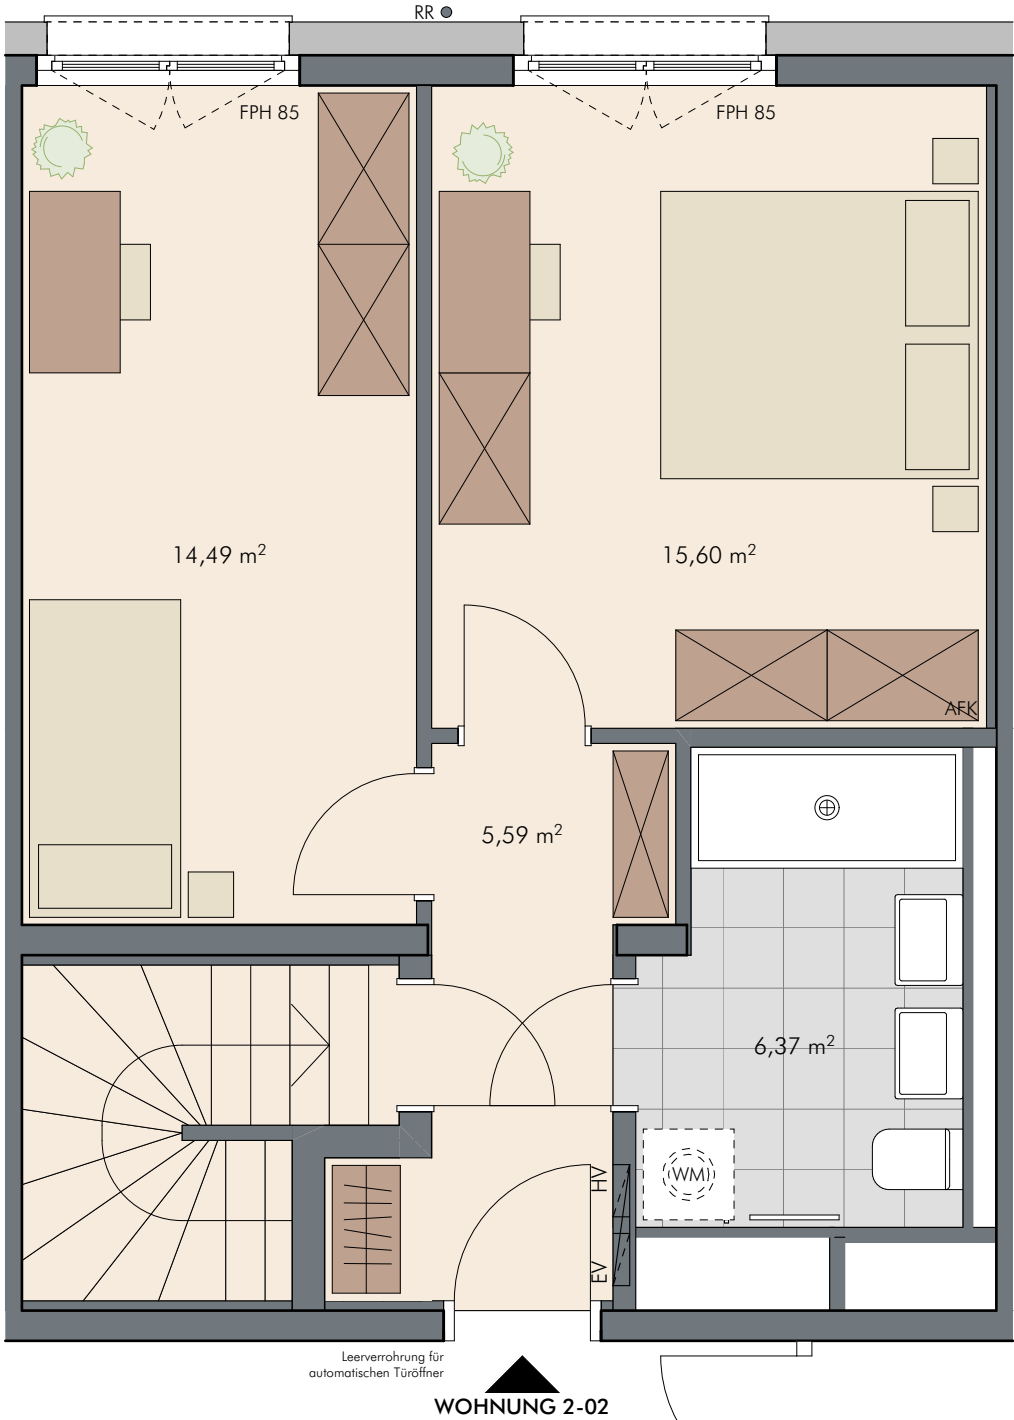

WOHNUNG 2-02

Aufgrund der bestehenden Widmung ist die Top 2-02 A als Büro zu nutzen.