


VILLA
VIOLA

TOP 01

4-zimmer wohnung im EG
süd, west & ost orientiert
wohnnutzfläche ca. 85,3m²

- wohnbereich mit großzügiger, überdachter terrasse nach süd-westen
- drei schlafzimmer mit jeweils eigenem gartenzugang
- umlaufender garten nach süd, west und ost

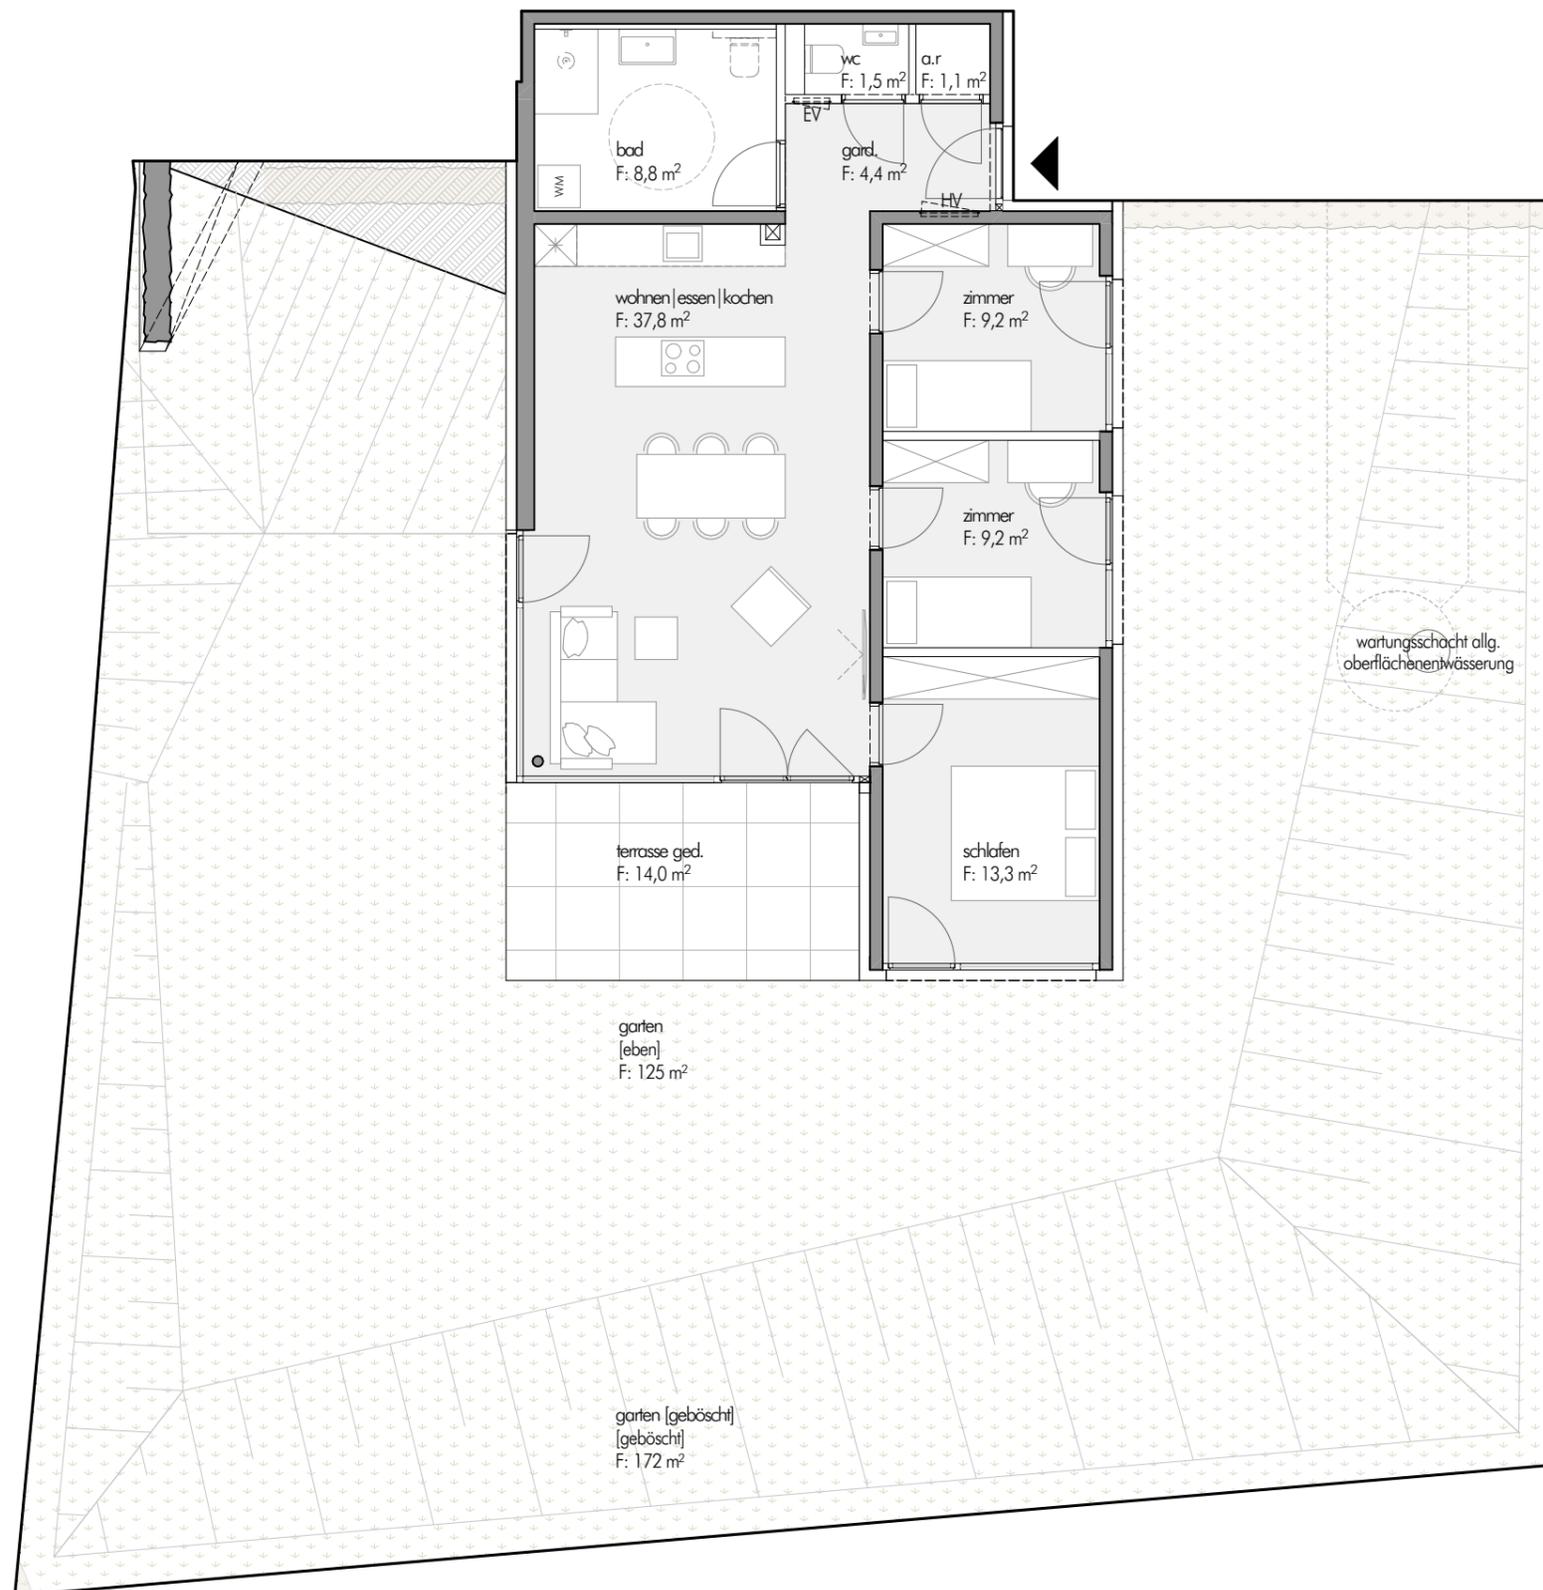

M 1:100



Alle Maße sind Rohbaumaße! | Wandbeläge sind nicht berücksichtigt! | Toleranzen +/-3% möglich! | Für Möblierung Naturmaße nehmen! | Sämtliche Einrichtungsgegenstände dienen ausschließlich der Illustration der Größenverhältnisse einer möglichen Möblierung und sind, soweit nicht gemäß B&A Beschreibung Bestandteil der Wohnung, nicht im Angebot enthalten! Artikel und Preisabweichungen, sowie Irrtum und Druckfehler vorbehalten!

