


Ringstraße, Götzis

3 - Zimmer | Top 1 | Erdgeschoß

Wohnfläche:	68,50 m ²
Loggia:	8,20 m ²
Garten:	74,80 m ²

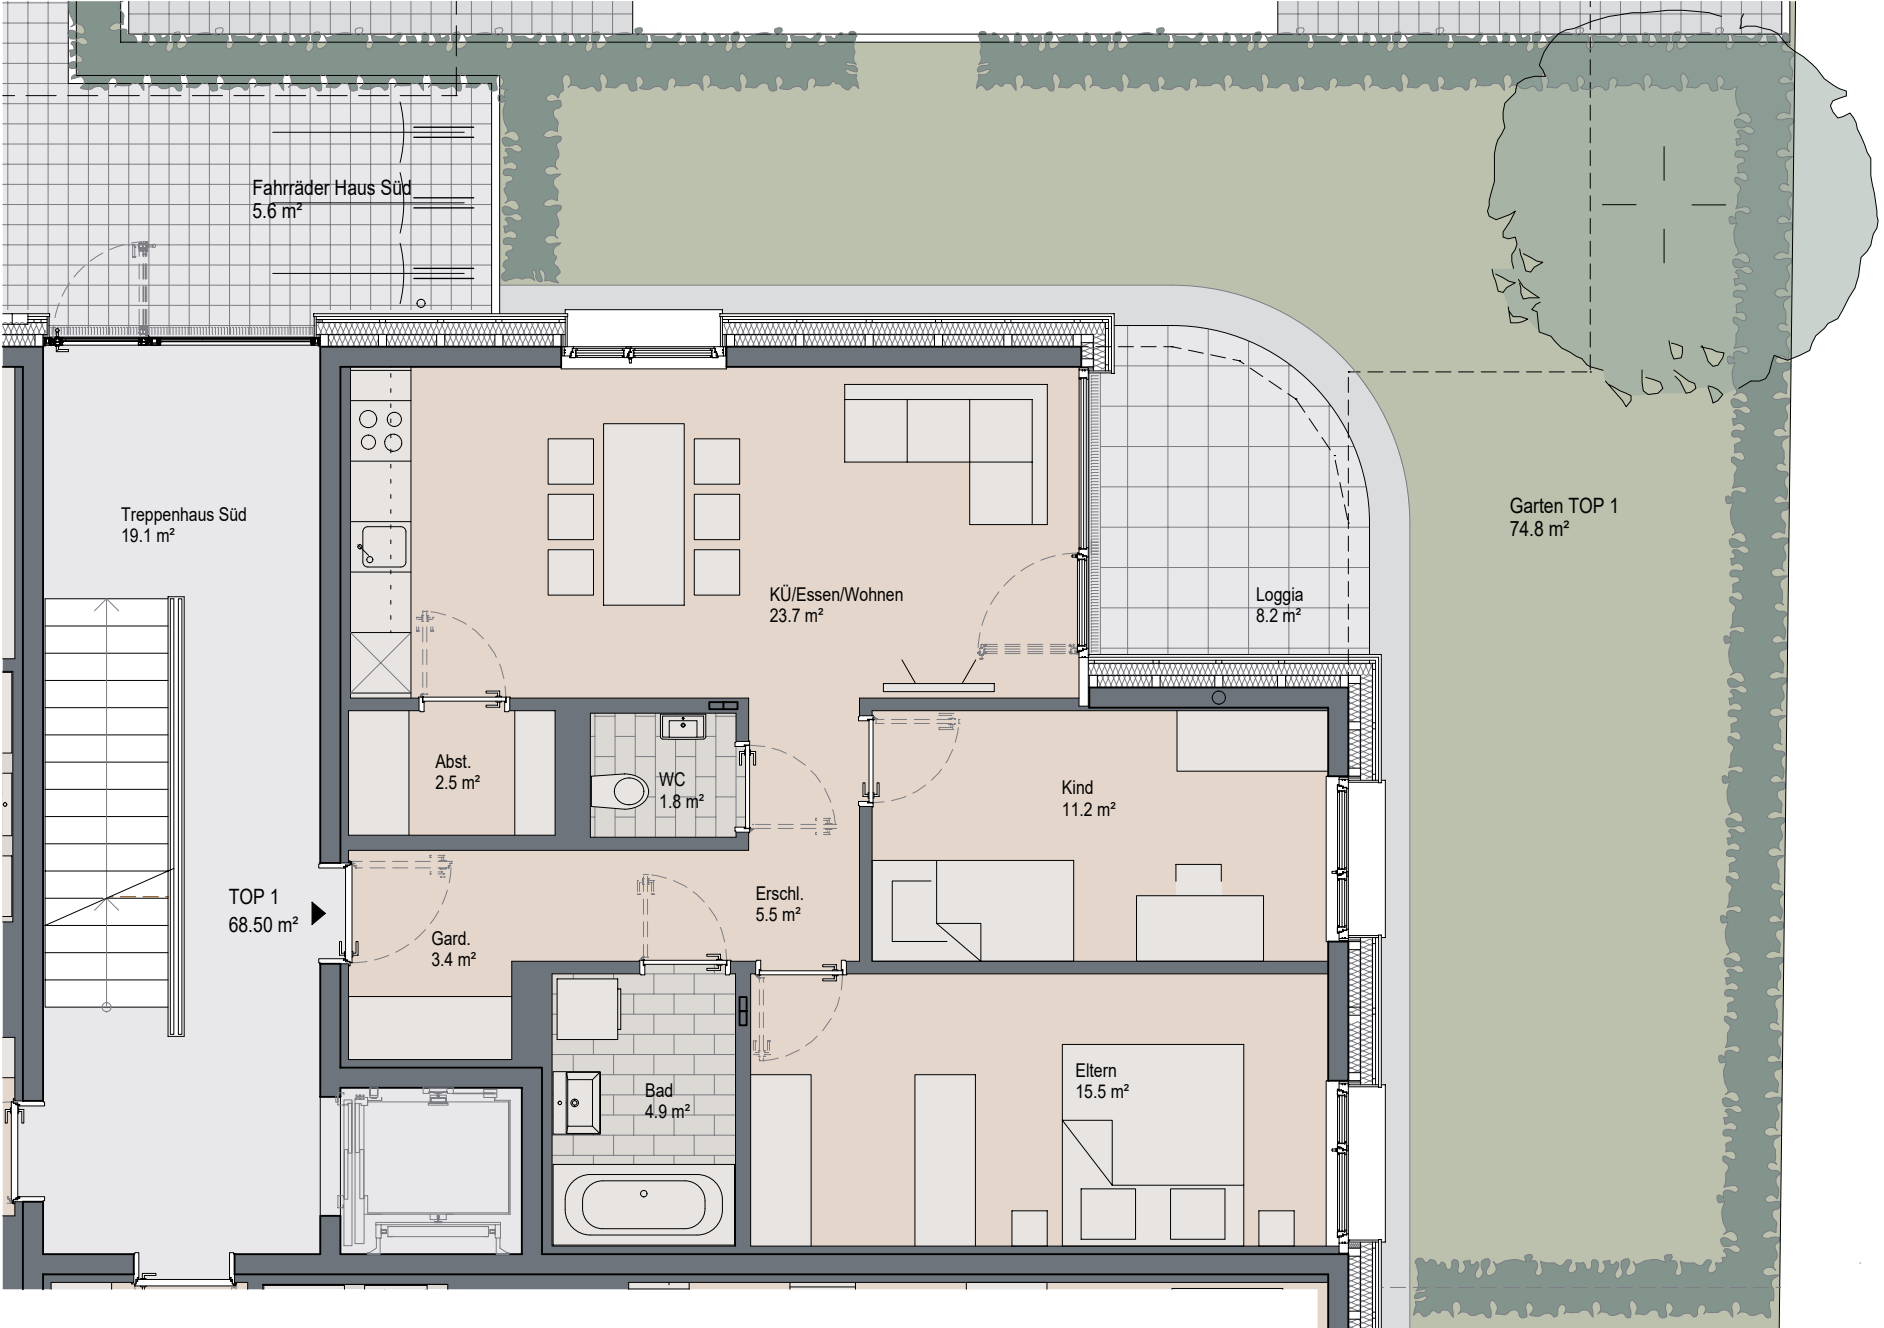

LAGEPLAN



HAUS SÜD ANSICHT SÜDOST

INFORMATIONEN

01.02.2026

Alle Maße sind Rohbaumaße und ca. Angaben und können zur Natur differieren.

Strichliert dargestellte Einrichtungsgegenstände im Sanitärbereich sind nicht in der Grundausstattung enthalten.

M 1 : 75

0 1m 2m