


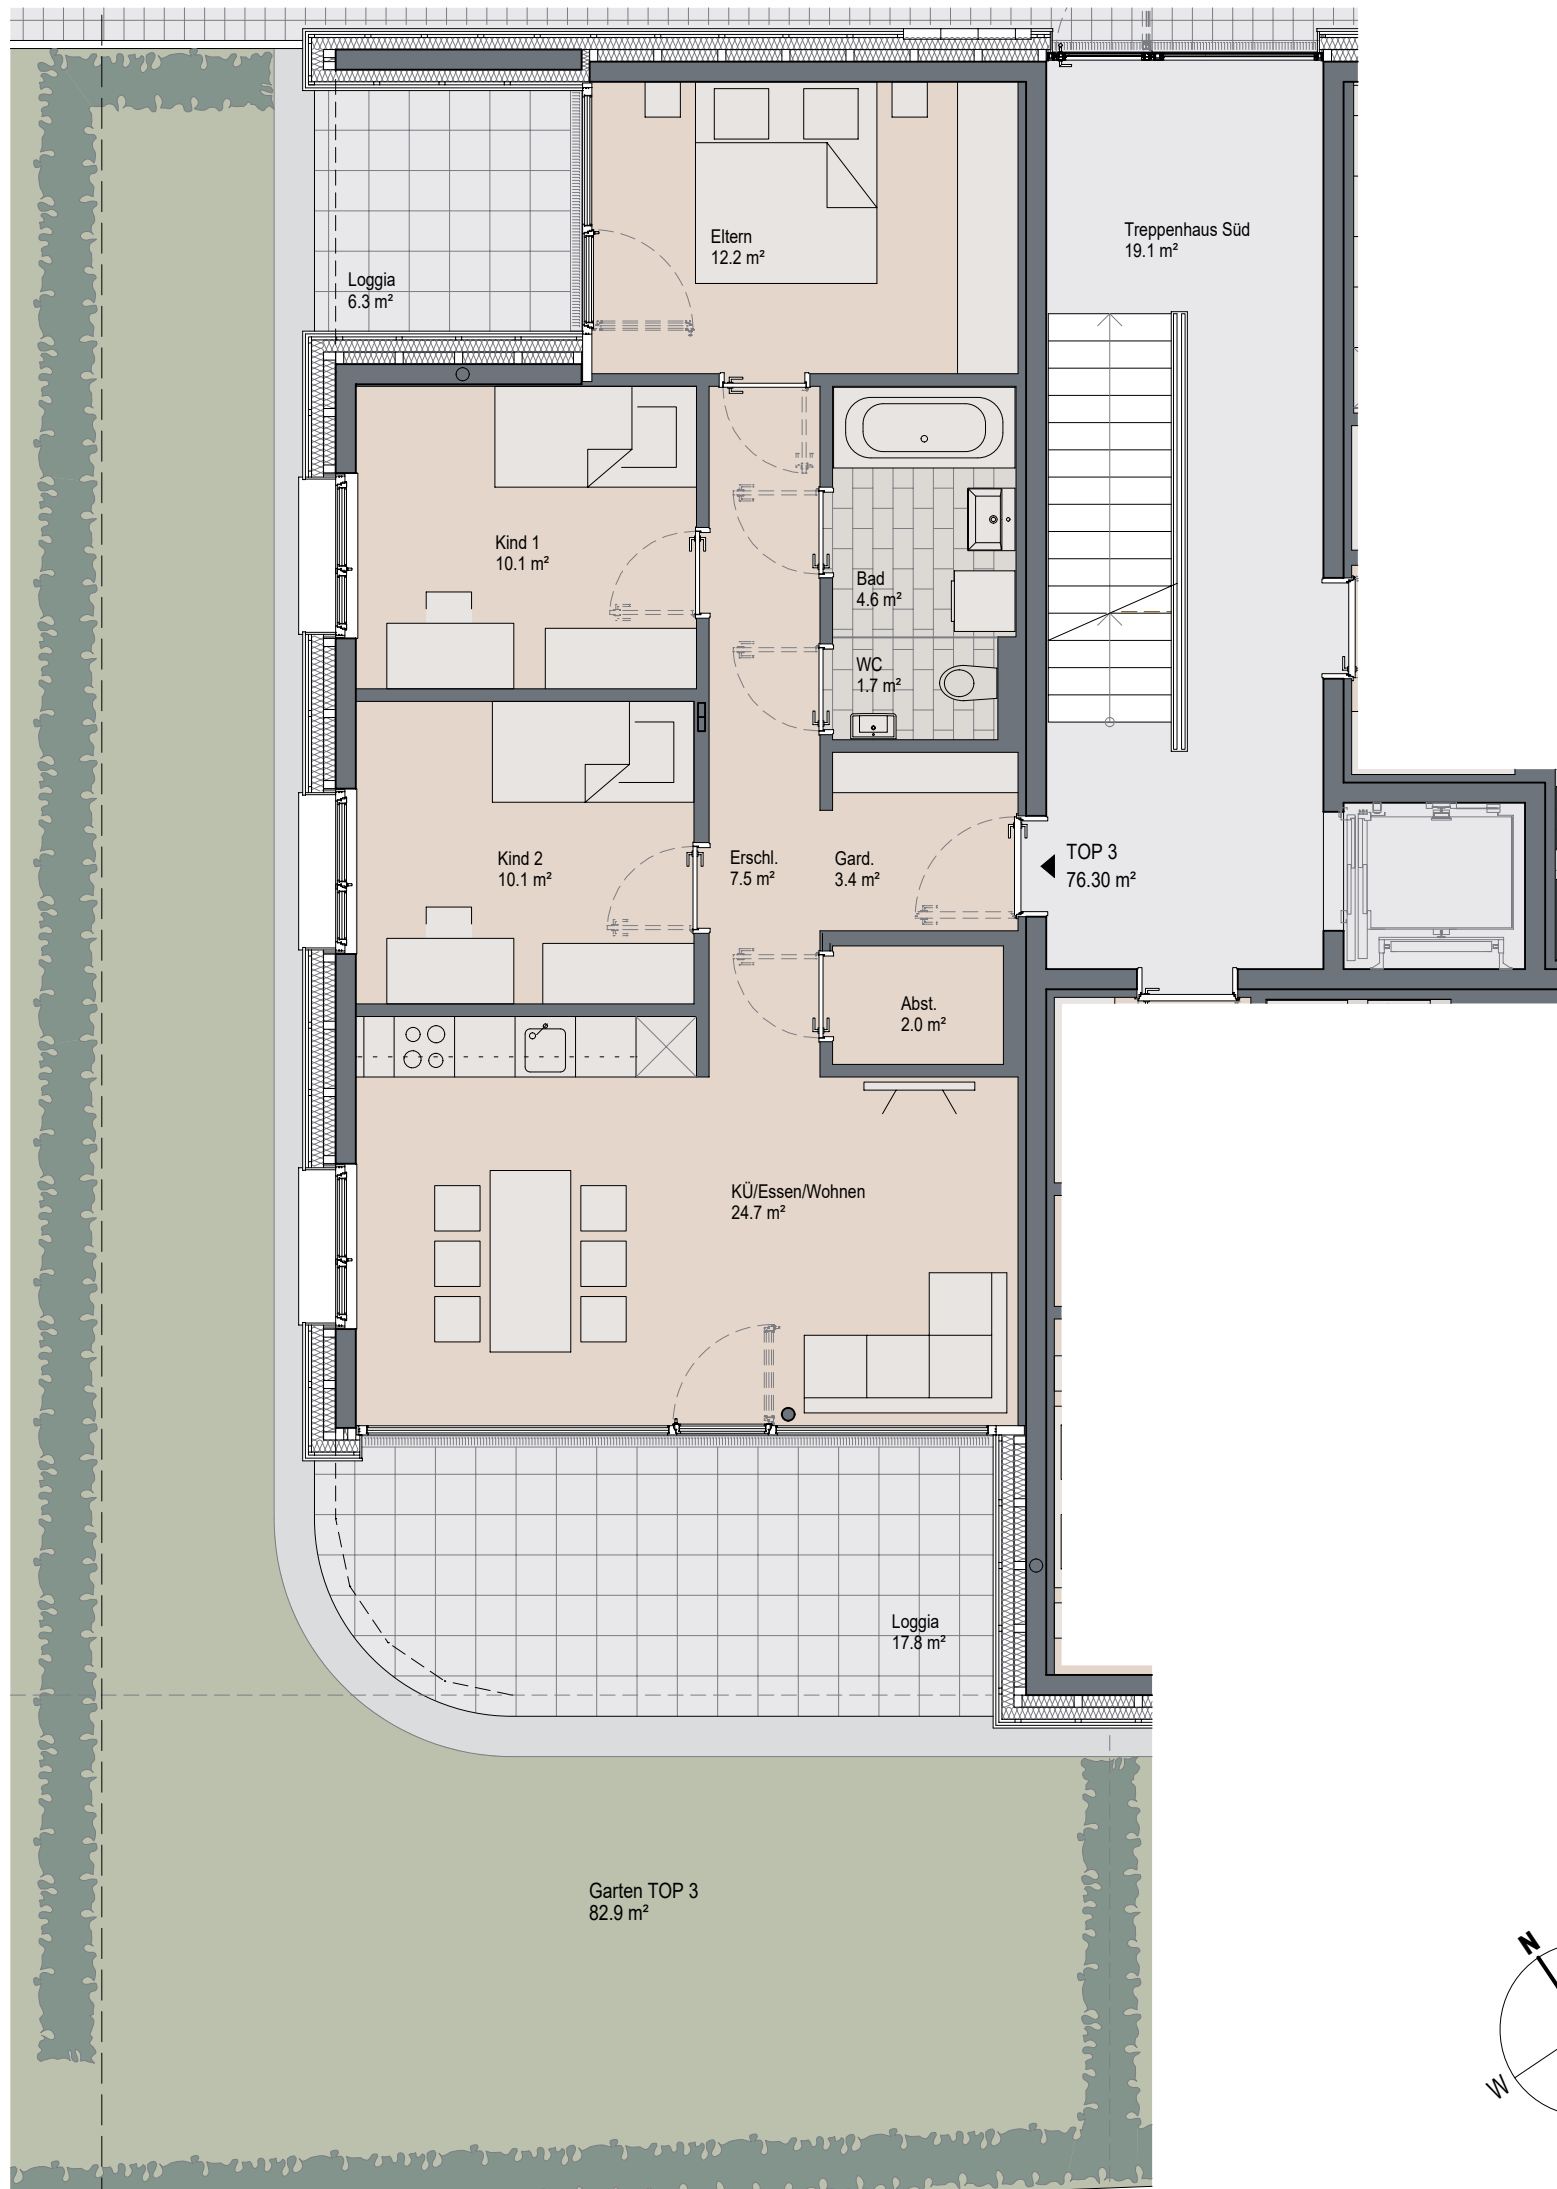

Ringstraße, Götzis

4 - Zimmer | Top 3 | Erdgeschoß

Wohnfläche: 76,30 m²
Loggia: 17,80 m²
Garten: 82,90 m²



LAGEPLAN



HAUS SÜD ANSICHT SÜDWEST

INFORMATIONEN

01.02.2026

Alle Maße sind Rohbaumaße und ca. Angaben und können zur Natur differieren.

Strichliert dargestellte Einrichtungsgegenstände im Sanitärbereich sind nicht in der Grundausrüstung enthalten.

M 1 : 75

