


Parkvillen Kranebitten

Kranebitter Allee 203 a bis d , 6020 Innsbruck

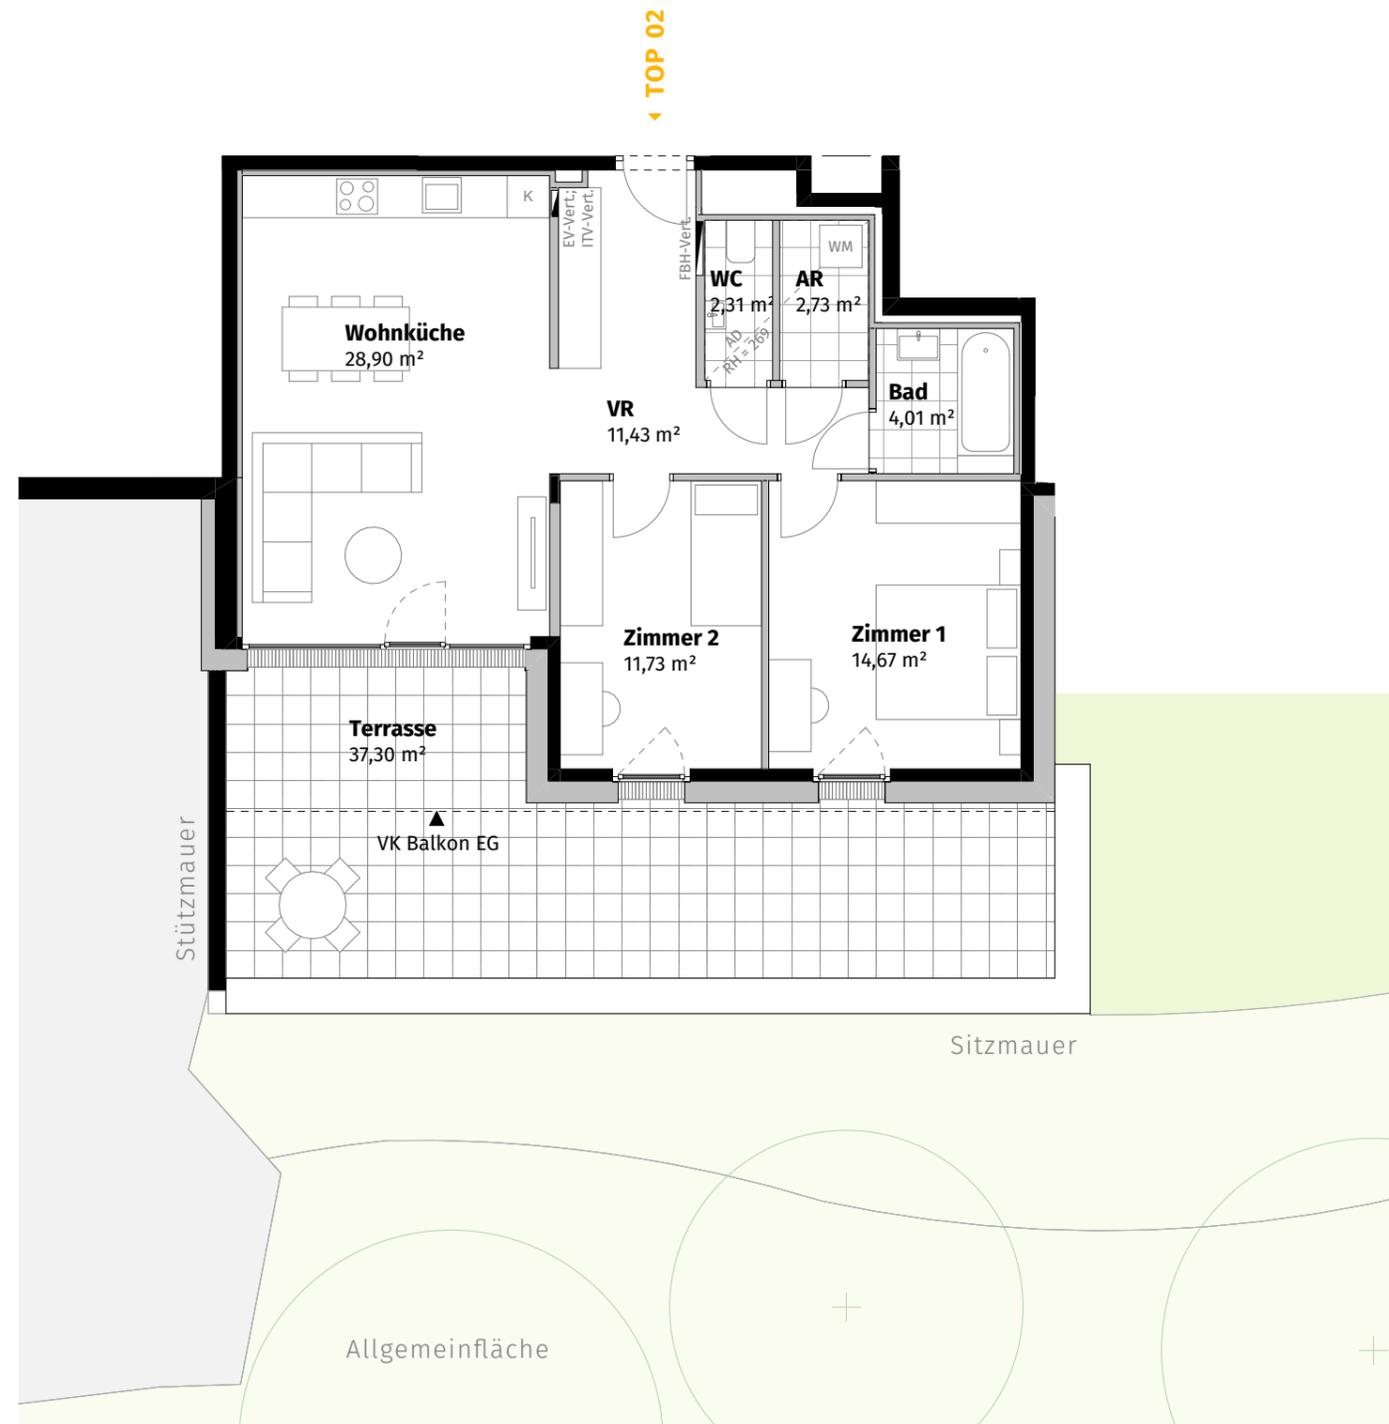

VILLA A TOP 02 Gartengeschoss

Wohnküche	28,90	m ²
Zimmer 1	14,67	m ²
Zimmer 2	11,73	m ²
VR	11,43	m ²
Bad	4,01	m ²
AR	2,73	m ²
WC	2,31	m ²
	75,78	m²
Kellerabstellraum	1,32	m ²
Terrasse	37,30	m ²

- Legende:
- AD: abgehängte Decke
 - AR: Abstellraum
 - EG: Erdgeschoss
 - EV-Vert: Elektroverteiler
 - FBH-Vert: Fußbodenheizungsverteiler
 - ITV-Vert: Internet-TV-Verteiler
 - K: Kühlschrank
 - RH: Raumhöhe
 - VK: Vorderkante
 - VR: Vorraum
 - WM: Waschmaschine



1:100 (A3)



AllesWirdGut
Planverfasser AllesWirdGut Architektur ZT GmbH Wien München

M.
MIGNA PROJEKTENTWICKLUNG
Bauherr