


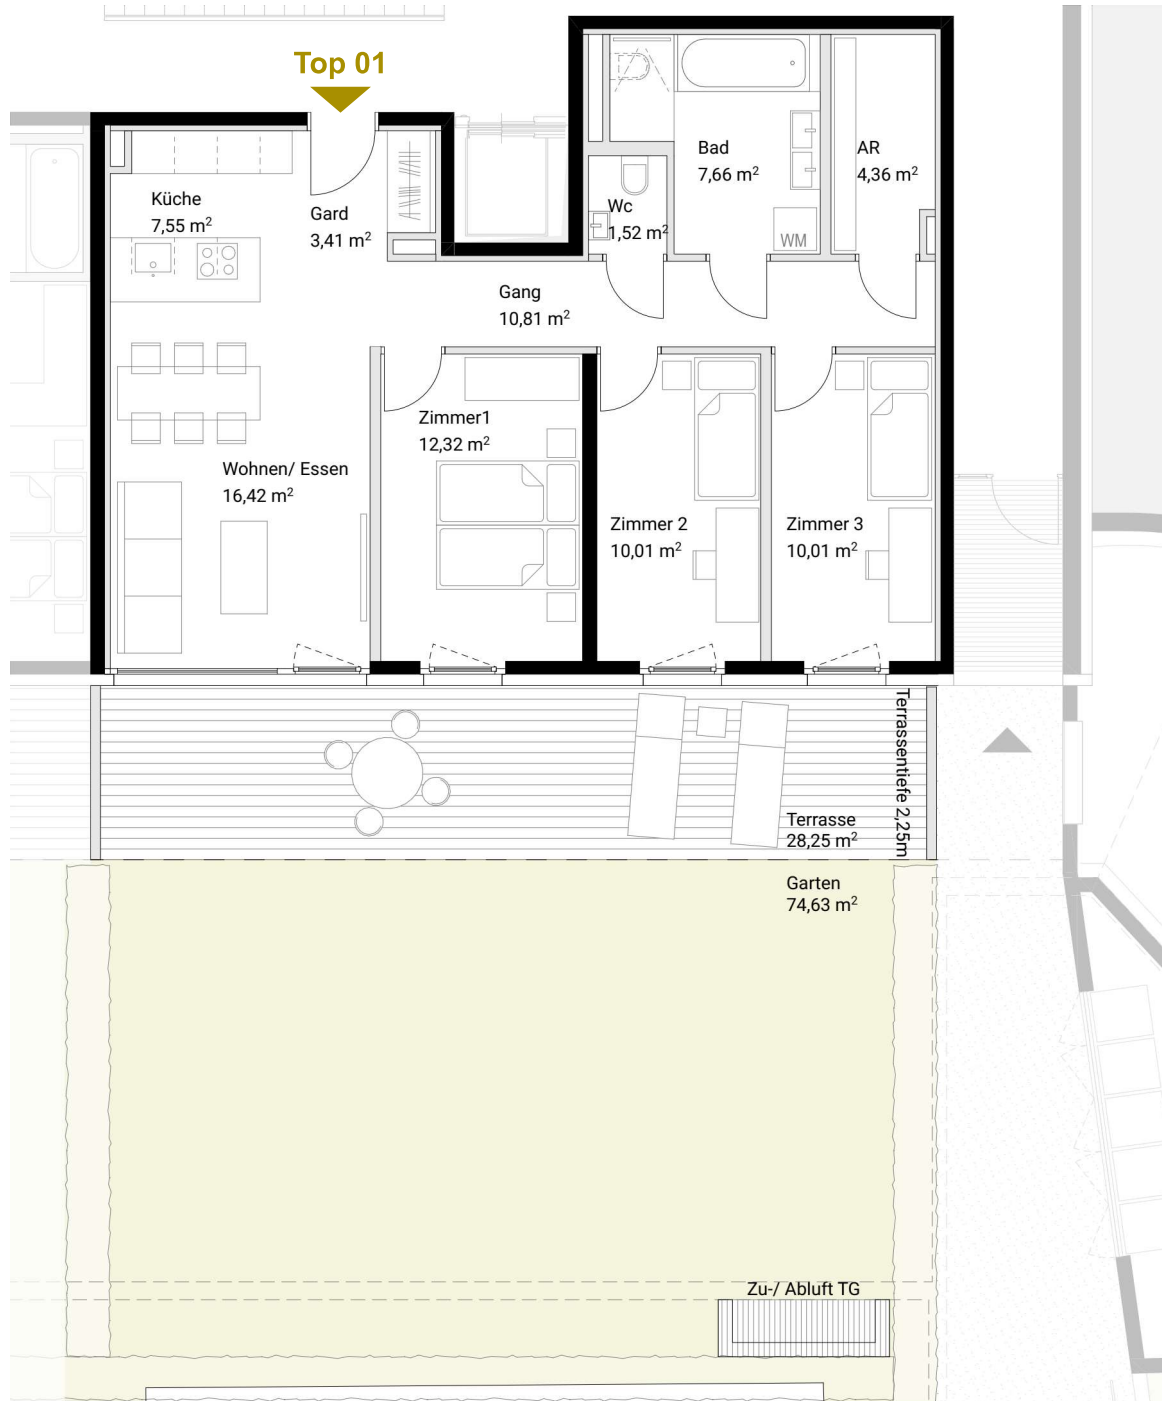

0m 1m 2m 3m

M 1:75

Alle Maße sind Rohbaumaße. Maßtoleranzen bis zu +/-3% möglich. Für Möblierung Naturmaße nehmen. Die Möblierung ist im Preis nicht enthalten. Artikel und Preisabweichungen sowie Irrtum und Druckfehler vorbehalten. Stand September 2024



MOSER

Wohnbau
& Immobilien

VITO ARZL

Schusterbergweg 34f, Innsbruck



Top 01

Erdgeschoss

Essen / Wohnen	16.42m ²
Kochen	7.55 m ²
Zimmer 1	12.32 m ²
Zimmer 2	10.01 m ²
Zimmer 3	10.01 m ²
Bad	7.66 m ²
WC	1.52 m ²
Garderobe	3.41 m ²
AR	4.36 m ²
Gang	10.81 m ²

Wohnnutzfläche 84.07 m²

Terrasse 28.25 m²
Garten 74.63 m²
Kellerabteil