


## HUNOLDSTRAßE 14

Hunoldstraße, Innsbruck

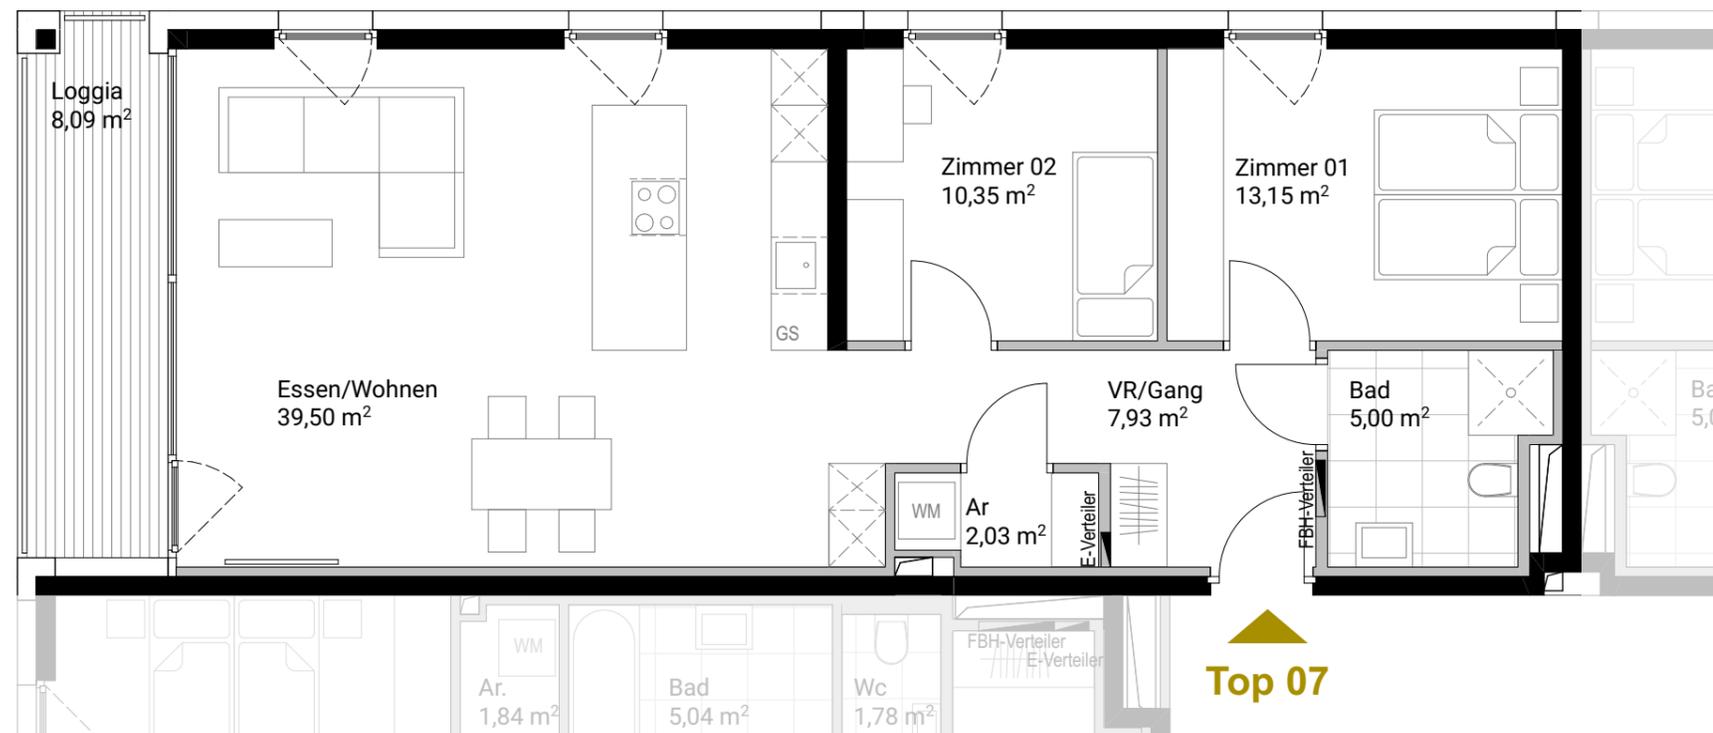

### Top 07

1. Obergeschoss

Essen / Wohnen	39.50 m <sup>2</sup>
Zimmer 01	13.15 m <sup>2</sup>
Zimmer 02	10.35 m <sup>2</sup>
Bad	5.00 m <sup>2</sup>
Vorraum / Gang	7.93 m <sup>2</sup>
Ar	2.03 m <sup>2</sup>

**Wohnnutzfläche 77.96 m<sup>2</sup>**

Loggia	8.09 m <sup>2</sup>
Kellerabteil	2.92 m <sup>2</sup>



Massstab M 1:75

Alle Maße sind Rohbaumaße. Maßtoleranzen bis zu +/-3% möglich. Für Möblierung Naturmaße nehmen. Die Möblierung ist im Preis nicht enthalten. Artikel und Preisabweichungen sowie Irrtum und Druckfehler vorbehalten. Stand März 2025

