


HUNOLDSTRAÙE 14
Hunoldstraße, Innsbruck

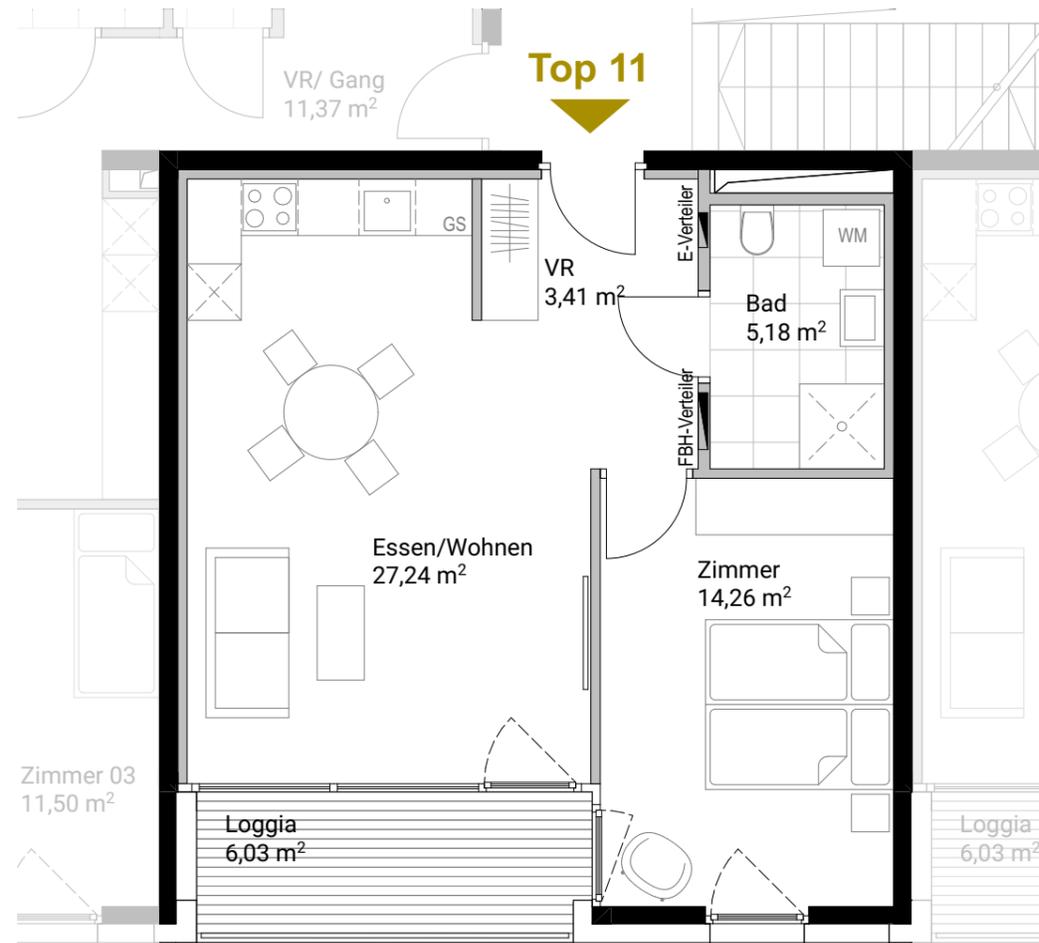

Top 11
2. Obergeschoss

Essen / Wohnen	27.24 m ²
Zimmer	14.26 m ²
Bad	5.18 m ²
Vorraum	3.41 m ²

Wohnnutzfläche 50.09 m²

Loggia	6.03 m ²
Kellerabteil	2.92 m ²



Massstab M 1:75

Alle Maße sind Rohbaumaße. Maßtoleranzen bis zu +/-3% möglich. Für Möblierung Naturmaße nehmen. Die Möblierung ist im Preis nicht enthalten. Artikel und Preisabweichungen sowie Irrtum und Druckfehler vorbehalten. Stand März 2025

