




Top 23  
4. Obergeschoss

|                |          |
|----------------|----------|
| Essen / Wohnen | 27.24 m² |
| Zimmer         | 14.26 m² |
| Bad            | 5.18 m²  |
| Vorraum        | 3.41 m²  |

Wohnnutzfläche 50.09 m²

|              |         |
|--------------|---------|
| Loggia       | 6.03 m² |
| Kellerabteil | 2.19 m² |

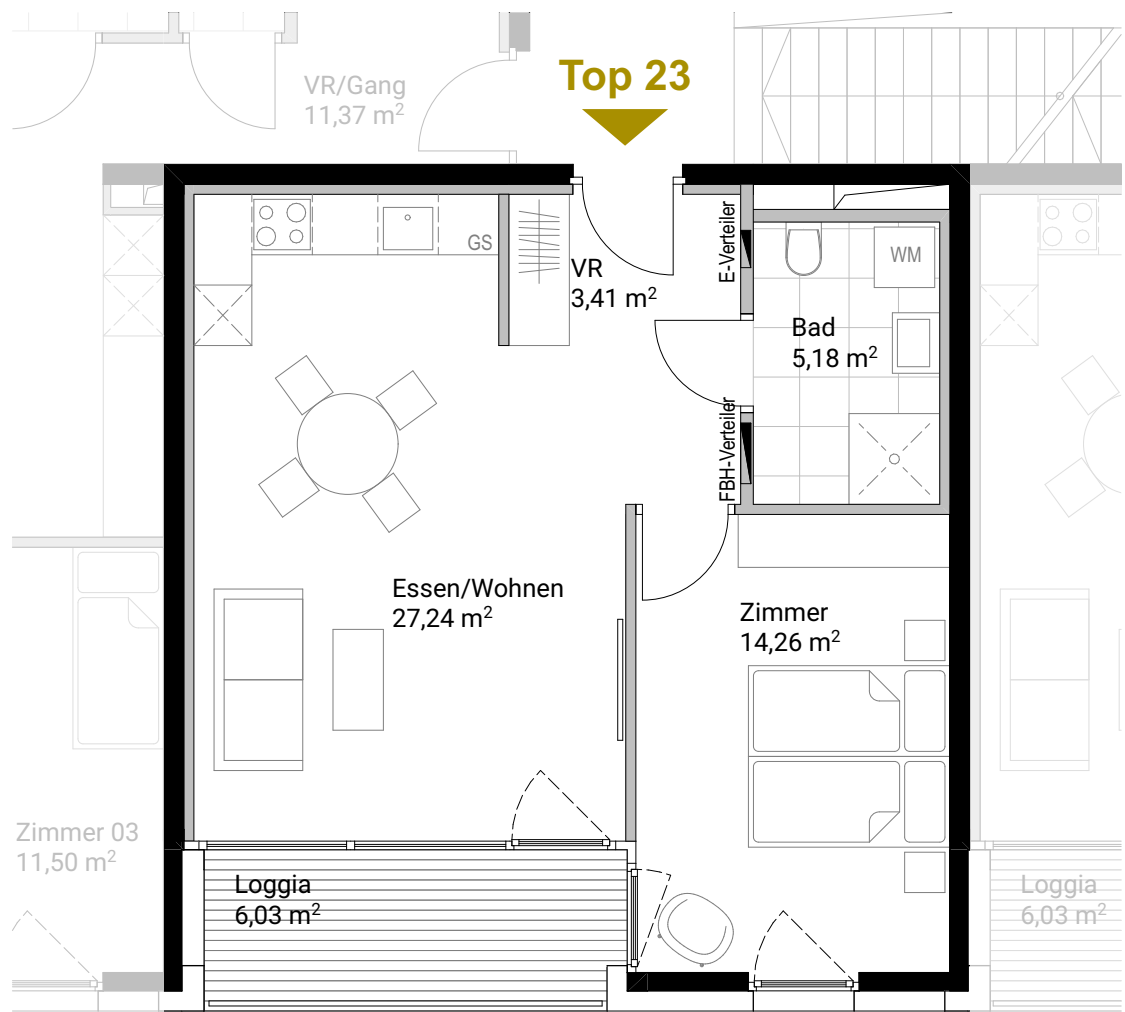

Massstab M 1:75

Alle Maße sind Rohbaumaße. Maßtoleranzen bis zu +/-3% möglich. Für Möblierung Naturmaße nehmen. Die Möblierung ist im Preis nicht enthalten. Artikel und Preisabweichungen sowie Irrtum und Druckfehler vorbehalten. Stand März 2025

