




Top 36
6. Obergeschoss

Essen / Wohnen	35.73 m²
Zimmer 01	12.66 m²
Zimmer 02	10.00 m²
Zimmer 03	11.50 m²
Bad	5.04 m²
Wc	1.78 m²
Vorraum / Gang	11.37 m²
Ar	1.84 m²

Wohnnutzfläche 89.92 m²

Loggia	8.06 m²
Kellerabteil	8.50 m²

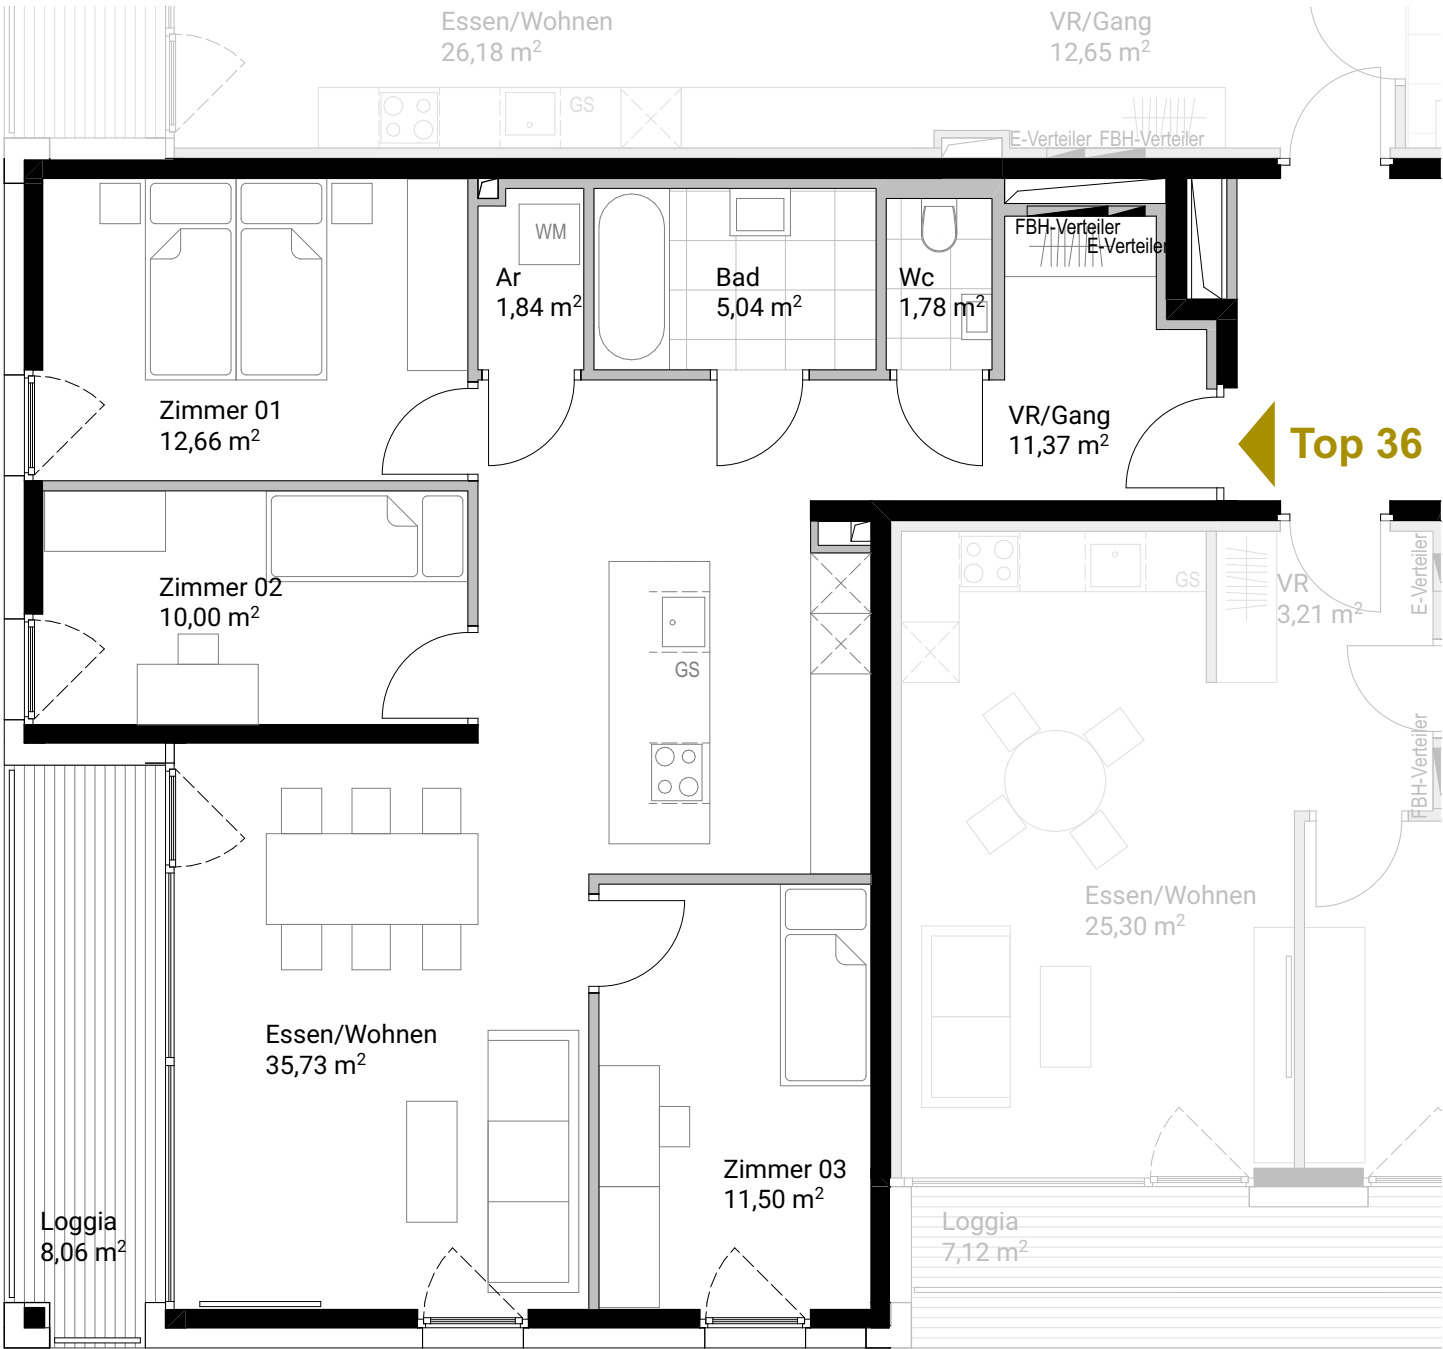

Massstab M 1:75

Alle Maße sind Rohbaumaße. Maßtoleranzen bis zu +/-3% möglich. Für Möblierung Naturmaße nehmen. Die Möblierung ist im Preis nicht enthalten. Artikel und Preisabweichungen sowie Irrtum und Druckfehler vorbehalten. Stand März 2025

