




Top 39
6. Obergeschoss

Essen / Wohnen	26.58 m²
Zimmer 01	10.14 m²
Zimmer 02	13.92 m²
Zimmer 03	10.55 m²
Bad	4.34 m²
Wc	1.78 m²
Vorraum	10.09 m²
Ar	1.85 m²

Wohnnutzfläche 79.25 m²

Loggia	6.03 m²
Kellerabteil	7.09 m²

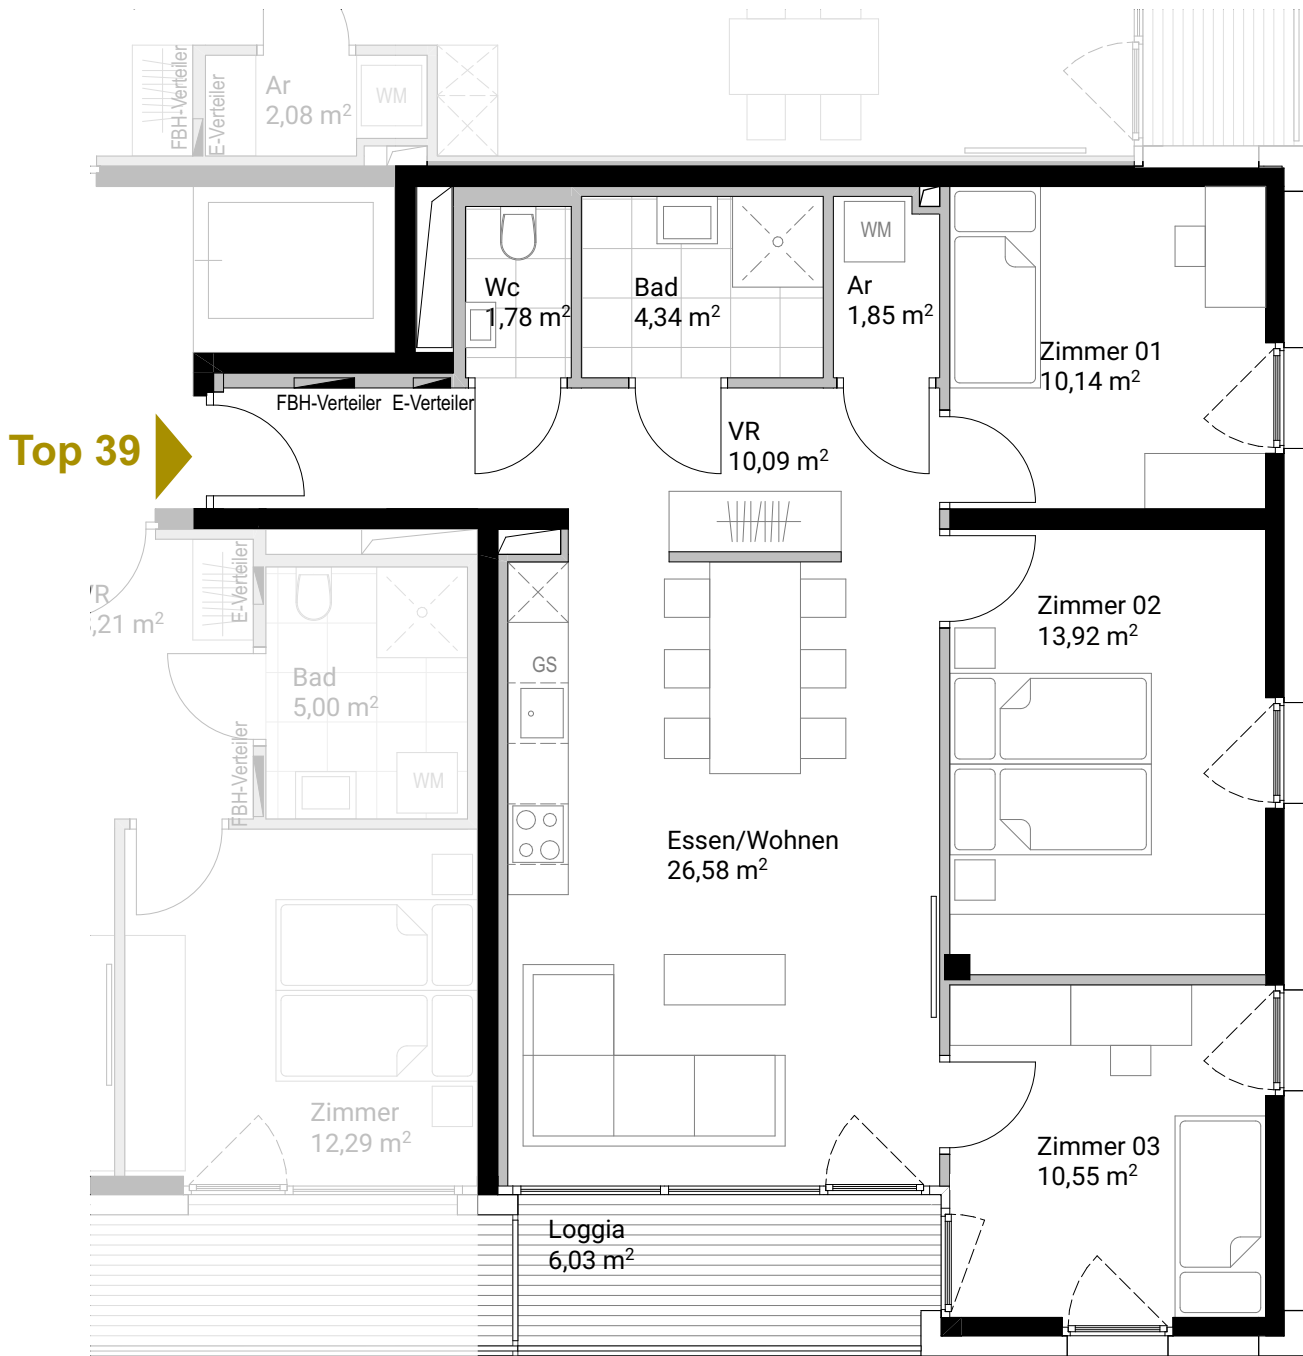

Massstab M 1:75

Alle Maße sind Rohbaumaße. Maßtoleranzen bis zu +/-3% möglich. Für Möblierung Naturmaße nehmen. Die Möblierung ist im Preis nicht enthalten. Artikel und Preisabweichungen sowie Irrtum und Druckfehler vorbehalten. Stand Juni 2025

