


Senekowitschgasse 2, 1220 Wien  
3-Zimmer Wohnung | Top 2-62 | Stiege 2 | 6. Obergeschoss

Wohnen 68,37 m²  
Balkon 13,01 m²

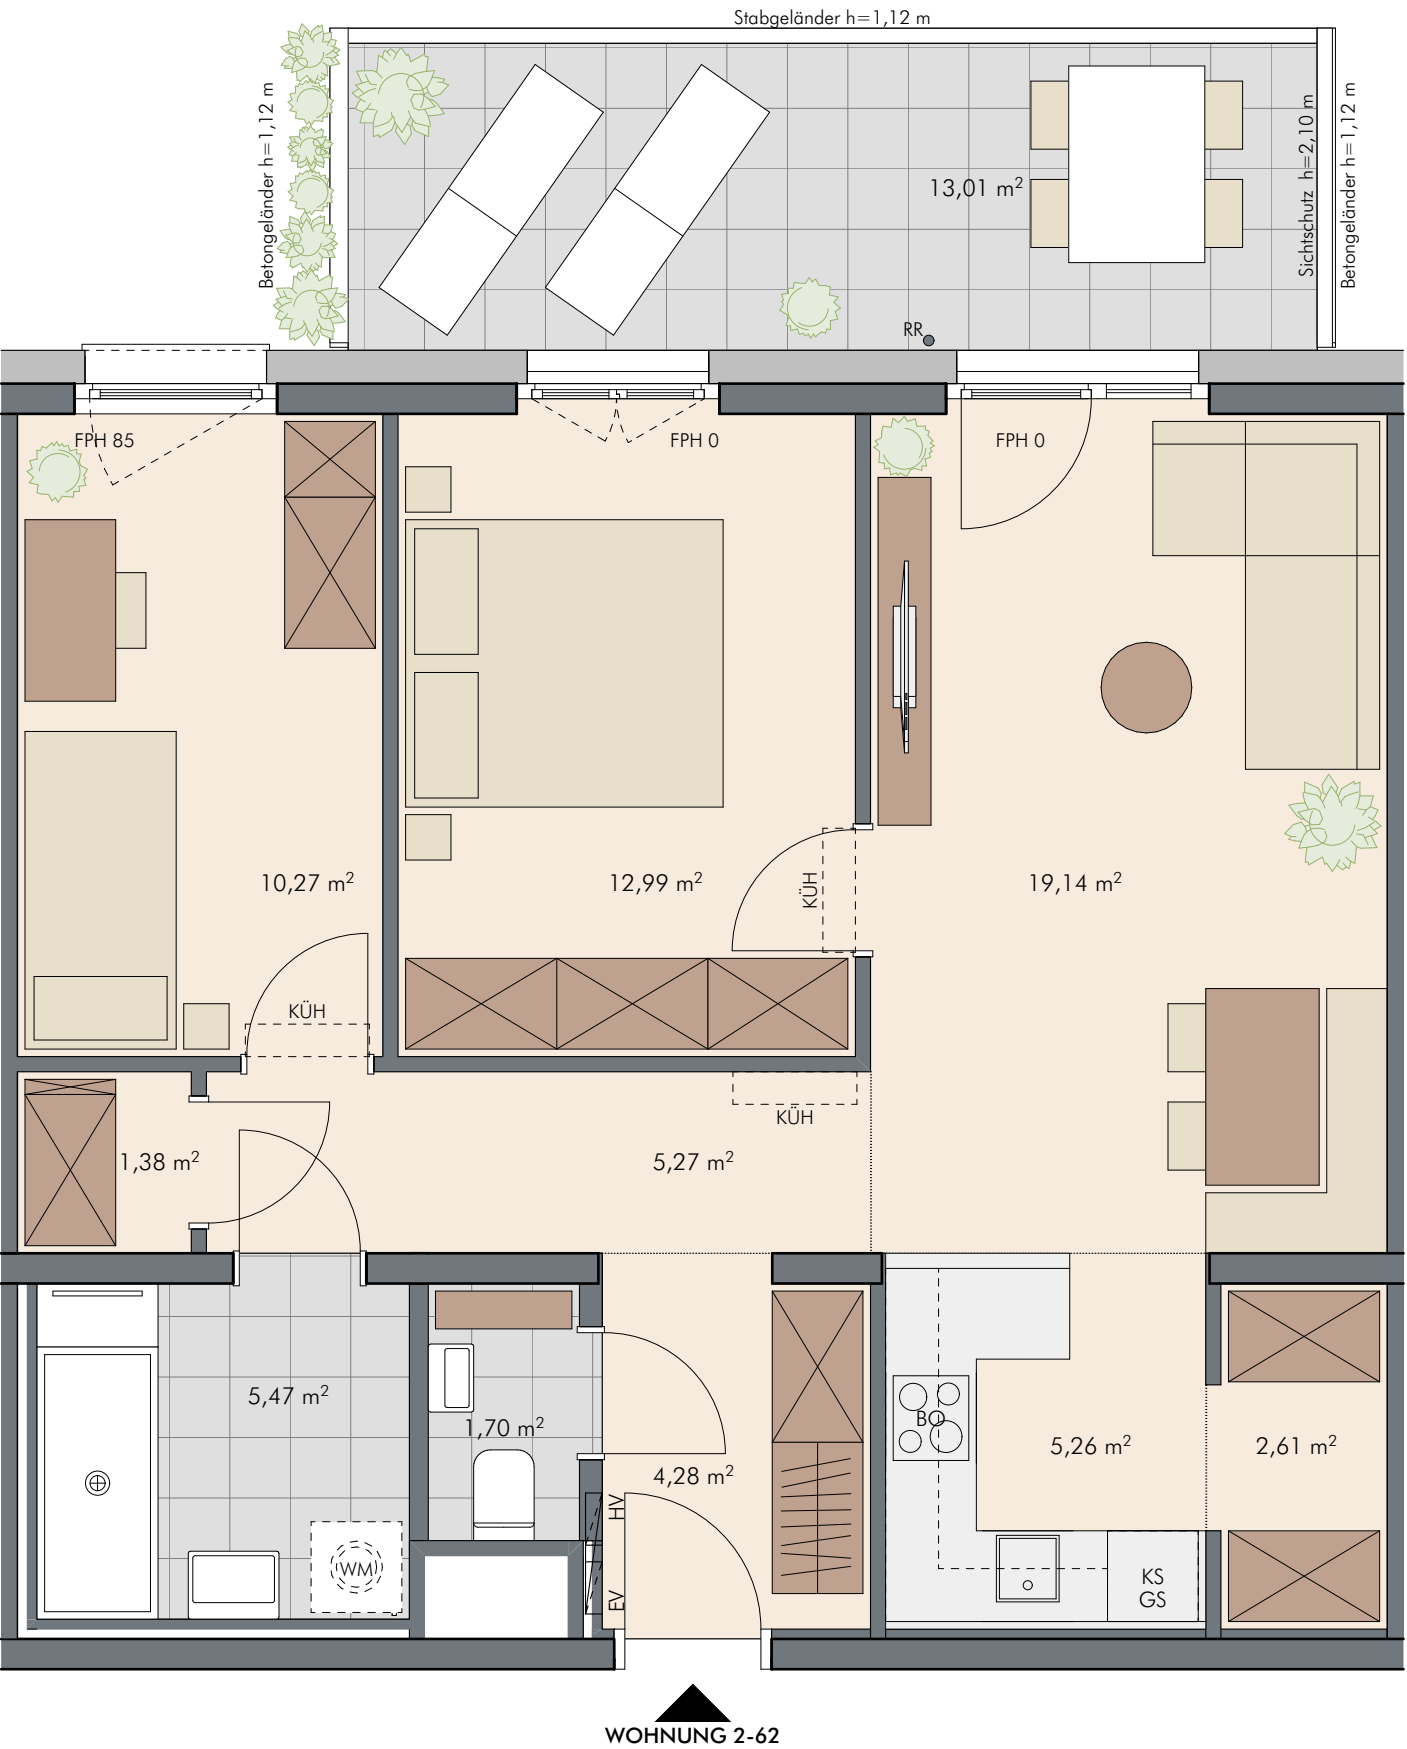

### INFORMATIONEN

**LEGENDE:**

|     |                               |     |                |    |                   |
|-----|-------------------------------|-----|----------------|----|-------------------|
| AHD | abgehängte Decke              | BO  | Backofen       | EV | Elektroverteiler  |
| FPH | Fertigparapethöhe             | GS  | Geschirrspüler | HV | Heizungsverteiler |
| KS  | Kühlschrank                   | KÜH | Kühlung        | OK | Oberkante         |
| RH  | Raumhöhe                      | RR  | Regenfallrohr  | WM | Waschmaschine     |
| AFK | Anschluss für Kochmöglichkeit |     |                |    |                   |

0 1 2 3 M 1:50 auf A3

**LAGEPLAN GRUNDRISS 6. OBERGESCHOSS**

**BEMERKUNGEN:**

Alle Masse sind Rohbaumasse und können zu den Naturmassen differieren.

Die gesamte Möblierung inkl. der Küche, sowie die Waschmaschine und die Pflanzen sind nicht in der Grundausrüstung enthalten. Die Grundausrüstung ist in der Bau- und Ausstattungsbeschreibung dargestellt.

Plannummer 2-62\_807\_v2\_20250805 05.08.2025