




Ihre EHL Planmappe


Mauerbachstraße 17, 1140 Wien

Wir leben
Immobilien.




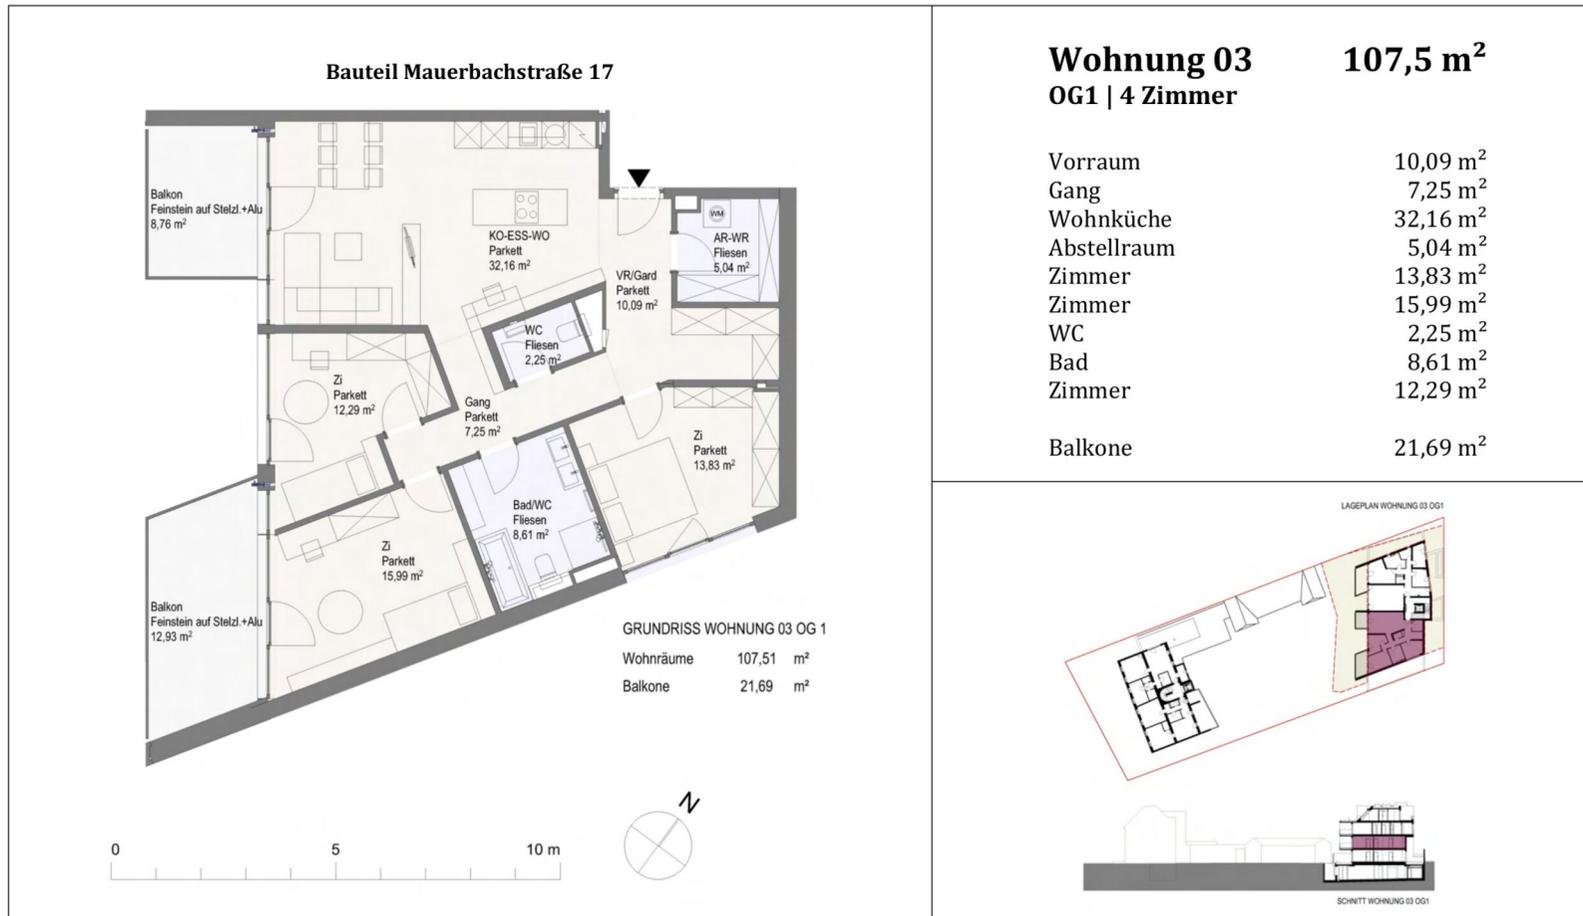


Beim vorliegenden Grundriss handelt es sich um einen Verkaufsplan, bei dem es aufgrund behördlicher Auflagen und statischer Erfordernisse noch zu Änderungen kommen kann. Bei den in den Plänen dargestellten Möbeln und Geräten handelt es sich lediglich um einen Möblierungsvorschlag, einzig die SanitärAusstattung gemäß Beschreibung ist im Kaufpreis enthalten. Die Küche (beim vorliegenden Grundriss nur symbolhaft) ist optional laut Preisliste. Es kann keine Haftung für Konfigurationen oder bestimmte Maße aus dem Plan übernommen werden. Visualisierungen sind Schaubilder und stellen keinen Vertragsbestandteil dar. Böschungen in den Grünflächen (allgemeine Flächen und Eigengärten) bis zu einer Höhe von 1,0 Meter sind nicht zwingend im Plan dargestellt.

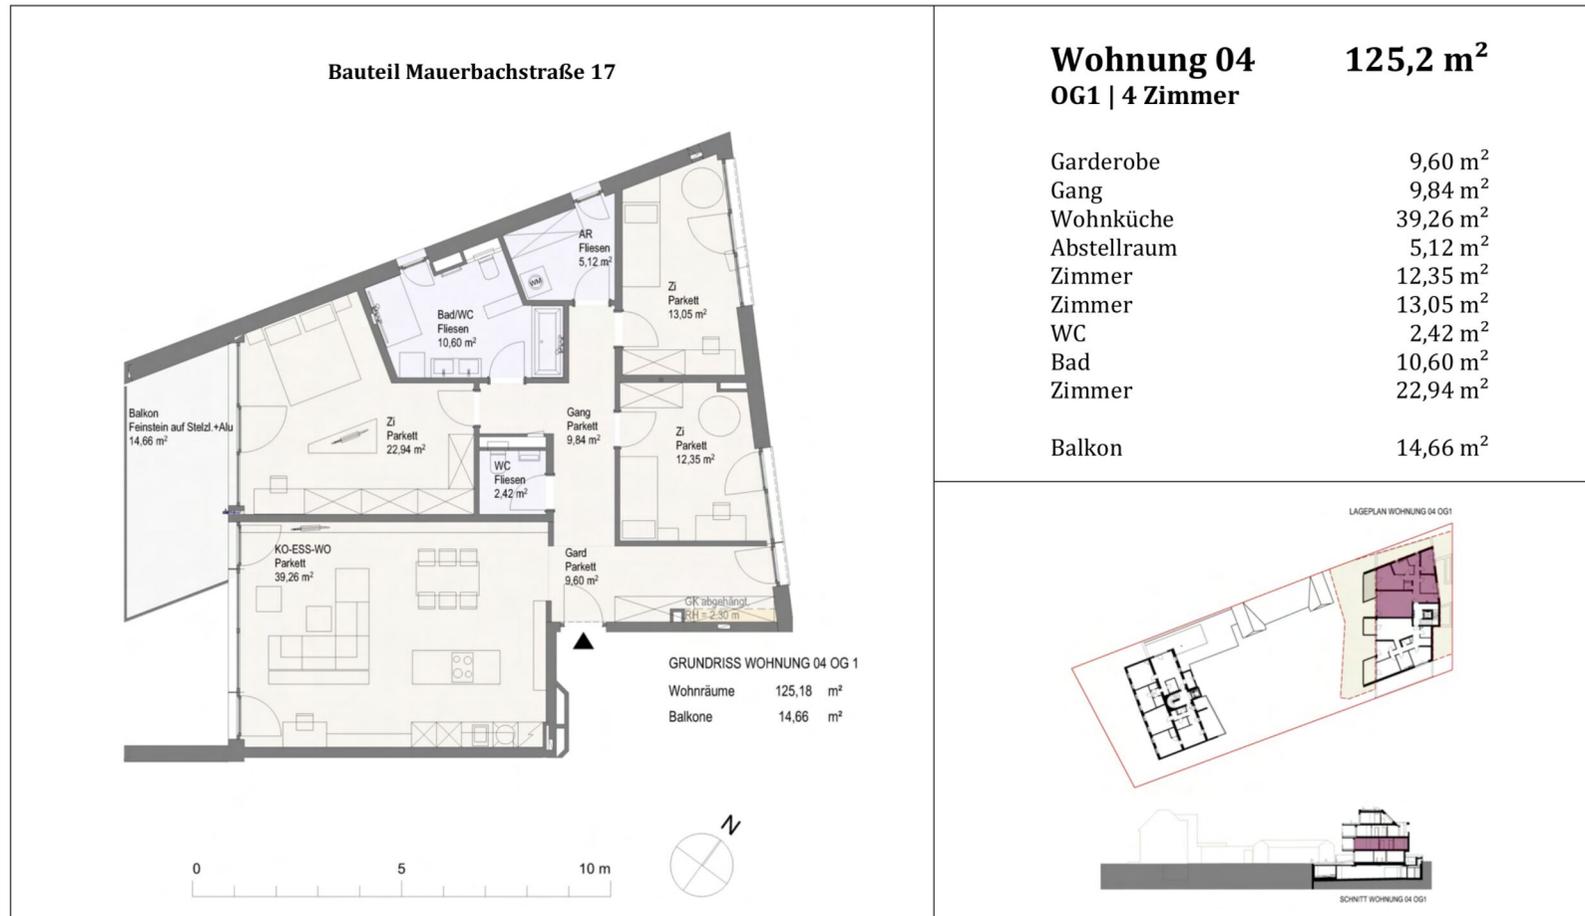

Beim vorliegenden Grundriss handelt es sich um einen Verkaufsplan, bei dem es aufgrund behördlicher Auflagen und statischer Erfordernisse noch zu Änderungen kommen kann. Bei den in den Plänen dargestellten Möbeln und Geräten handelt es sich lediglich um einen Möblierungsvorschlag, einzig die Sanitärausstattung gemäß Beschreibung ist im Kaufpreis enthalten. Die Küche (beim vorliegenden Grundriss nur symbolhaft) ist optional laut Preisliste. Es kann keine Haftung für Konfigurationen oder bestimmte Maße aus dem Plan übernommen werden. Visualisierungen sind Schaubilder und stellen keinen Vertragsbestandteil dar. Böschungen in den Grünflächen (allgemeine Flächen und Eigengärten) bis zu einer Höhe von 1,0 Meter sind nicht zwingend im Plan dargestellt.

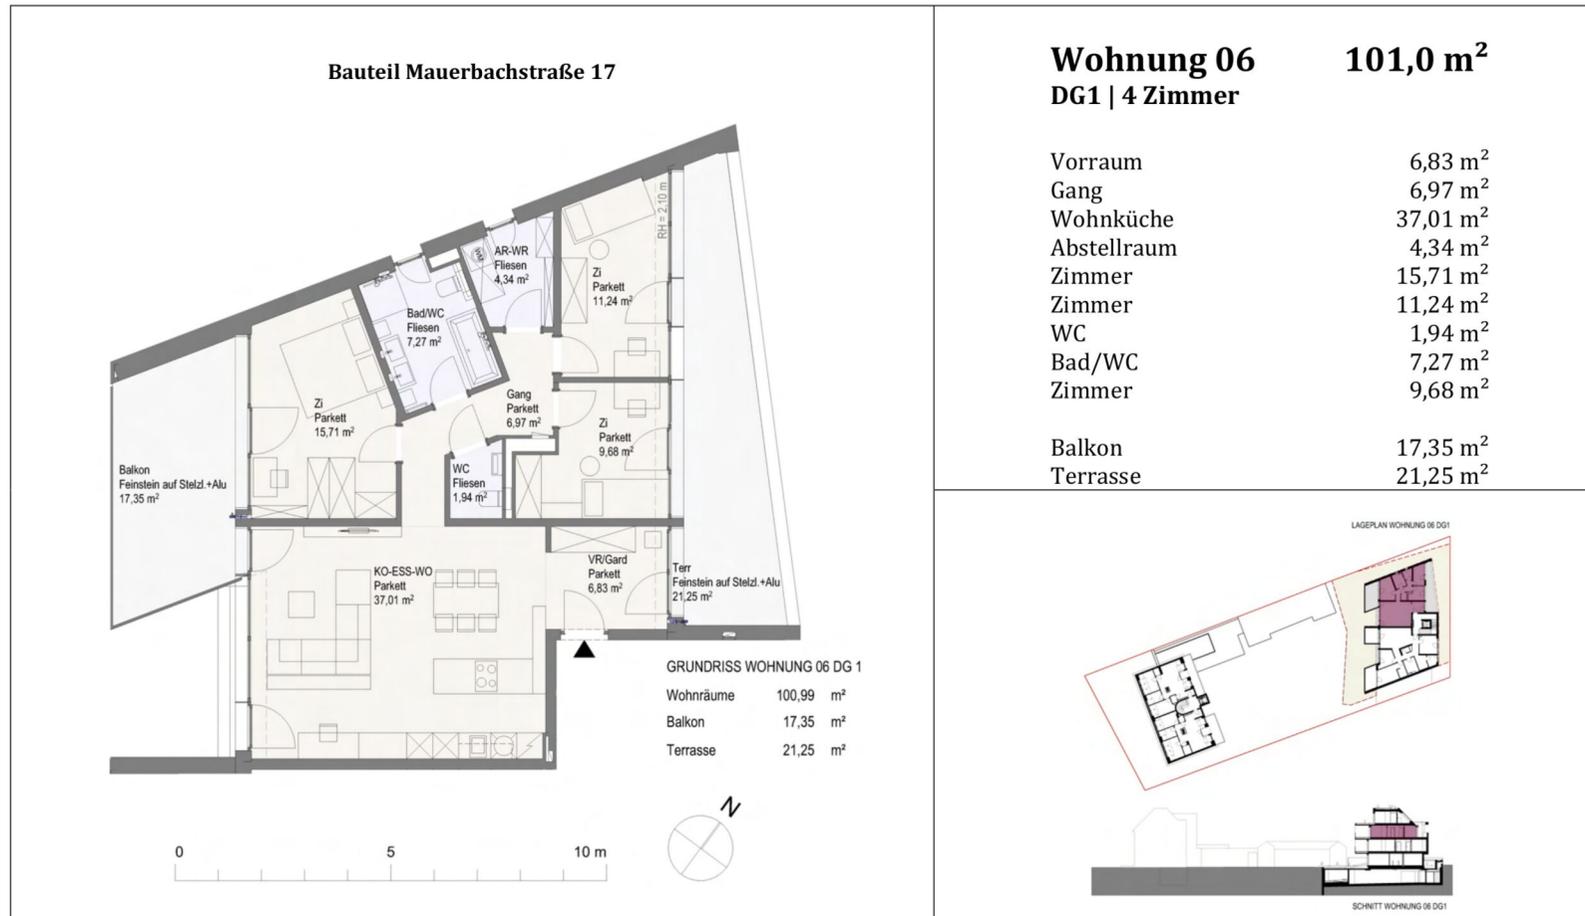

Beim vorliegenden Grundriss handelt es sich um einen Verkaufsplan, bei dem es aufgrund behördlicher Auflagen und statischer Erfordernisse noch zu Änderungen kommen kann. Bei den in den Plänen dargestellten Möbeln und Geräten handelt es sich lediglich um einen Möblierungsvorschlag, einzig die Sanitärausstattung gemäß Beschreibung ist im Kaufpreis enthalten. Die Küche (beim vorliegenden Grundriss nur symbolhaft) ist optional laut Preisliste. Es kann keine Haftung für Konfigurationen oder bestimmte Maße aus dem Plan übernommen werden. Visualisierungen sind Schaubilder und stellen keinen Vertragsbestandteil dar. Böschungen in den Grünflächen (allgemeine Flächen und Eigengärten) bis zu einer Höhe von 1,0 Meter sind nicht zwingend im Plan dargestellt.

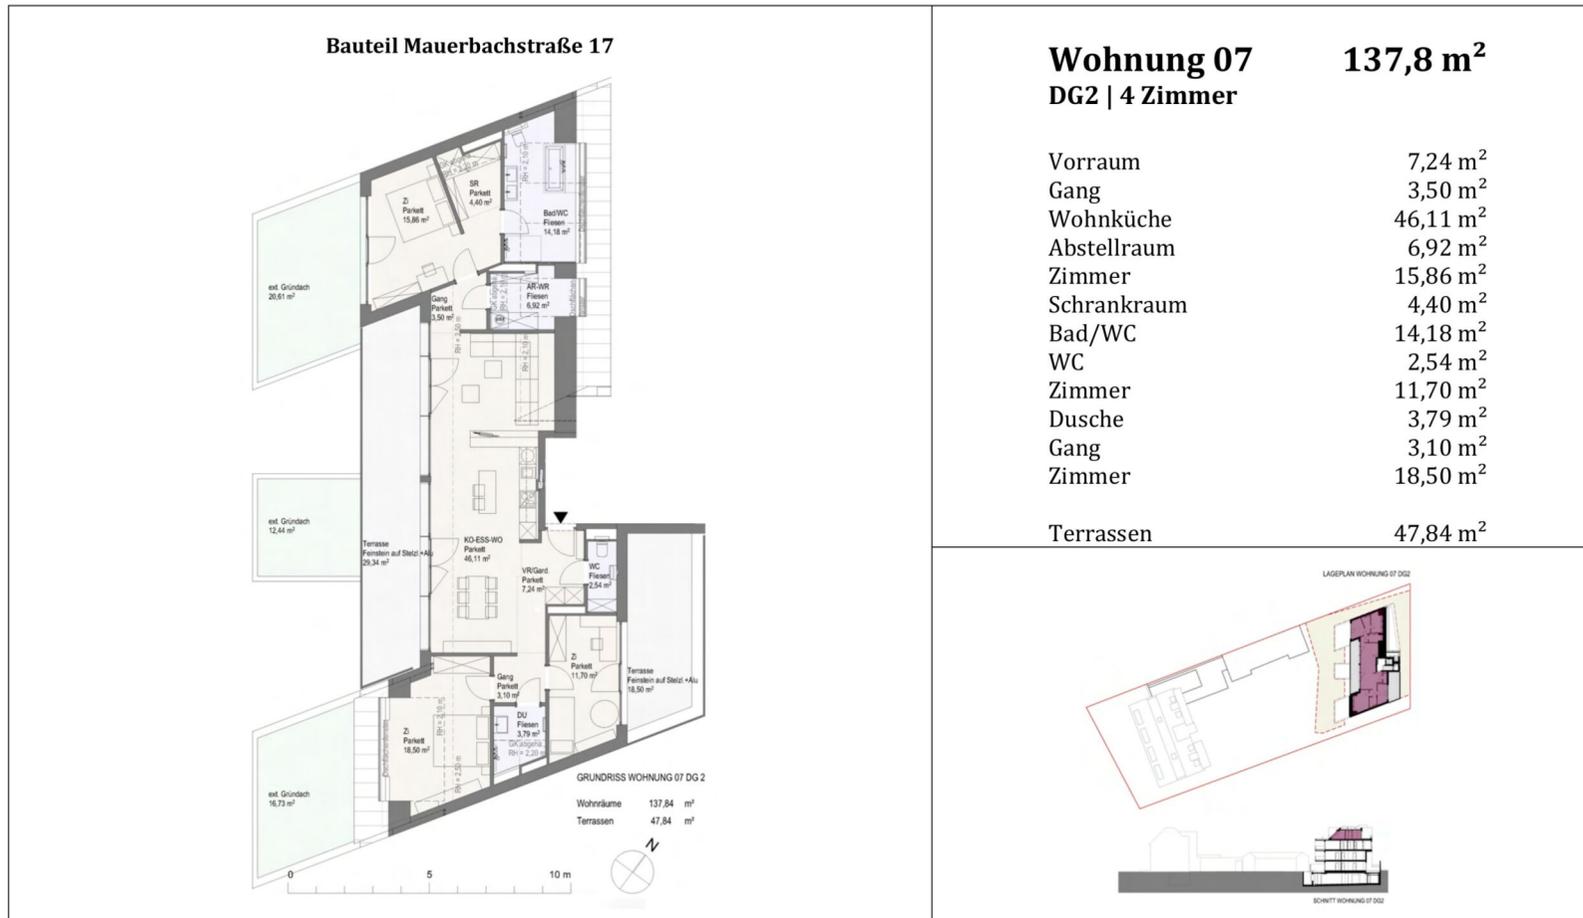


Beim vorliegenden Grundriss handelt es sich um einen Verkaufsplan, bei dem es aufgrund behördlicher Auflagen und statischer Erfordernisse noch zu Änderungen kommen kann. Bei den in den Plänen dargestellten Möbeln und Geräten handelt es sich lediglich um einen Möblierungsvorschlag, einzig die SanitärAusstattung gemäß Beschreibung ist im Kaufpreis enthalten. Die Küche (beim vorliegenden Grundriss nur symbolhaft) ist optional laut Preisliste. Es kann keine Haftung für Konfigurationen oder bestimmte Maße aus dem Plan übernommen werden. Visualisierungen sind Schaubilder und stellen keinen Vertragsbestandteil dar. Böschungen in den Grünflächen (allgemeine Flächen und Eigengärten) bis zu einer Höhe von 1,0 Meter sind nicht zwingend im Plan dargestellt.



4 ZIMMER 92,23 m² WOHNFLÄCHE

KAUFPREIS EIGENNUTZER: € 649.000, ANLEGER: € 582.301


LAGEPLAN WOHNUNG 2A

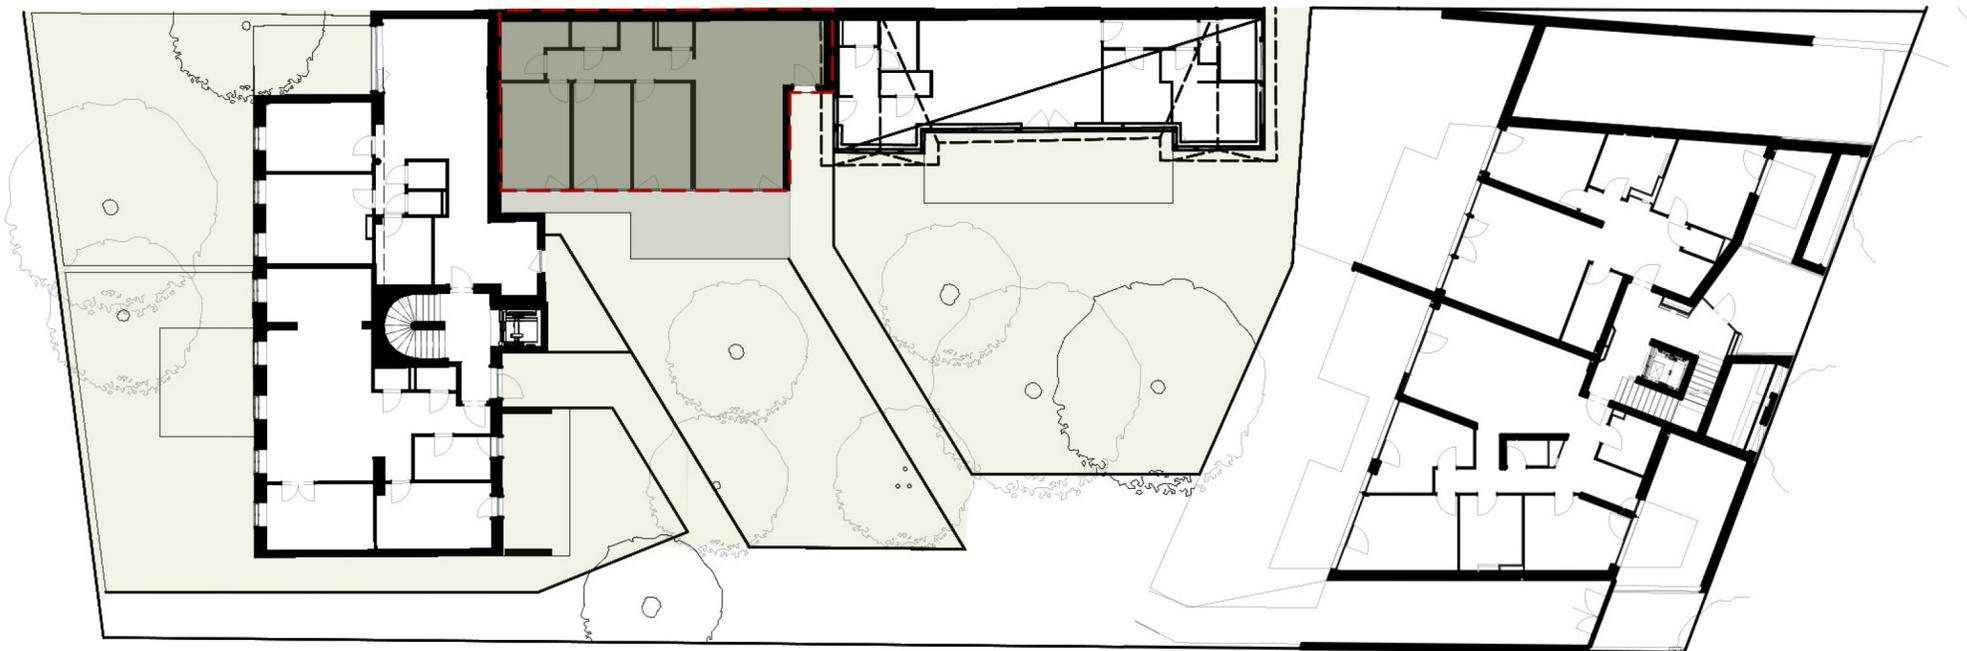

4 ZIMMER 92,23 m² WOHNFLÄCHE

KAUFPREIS EIGENNUTZER: € 649.000, ANLEGER: € 582.301




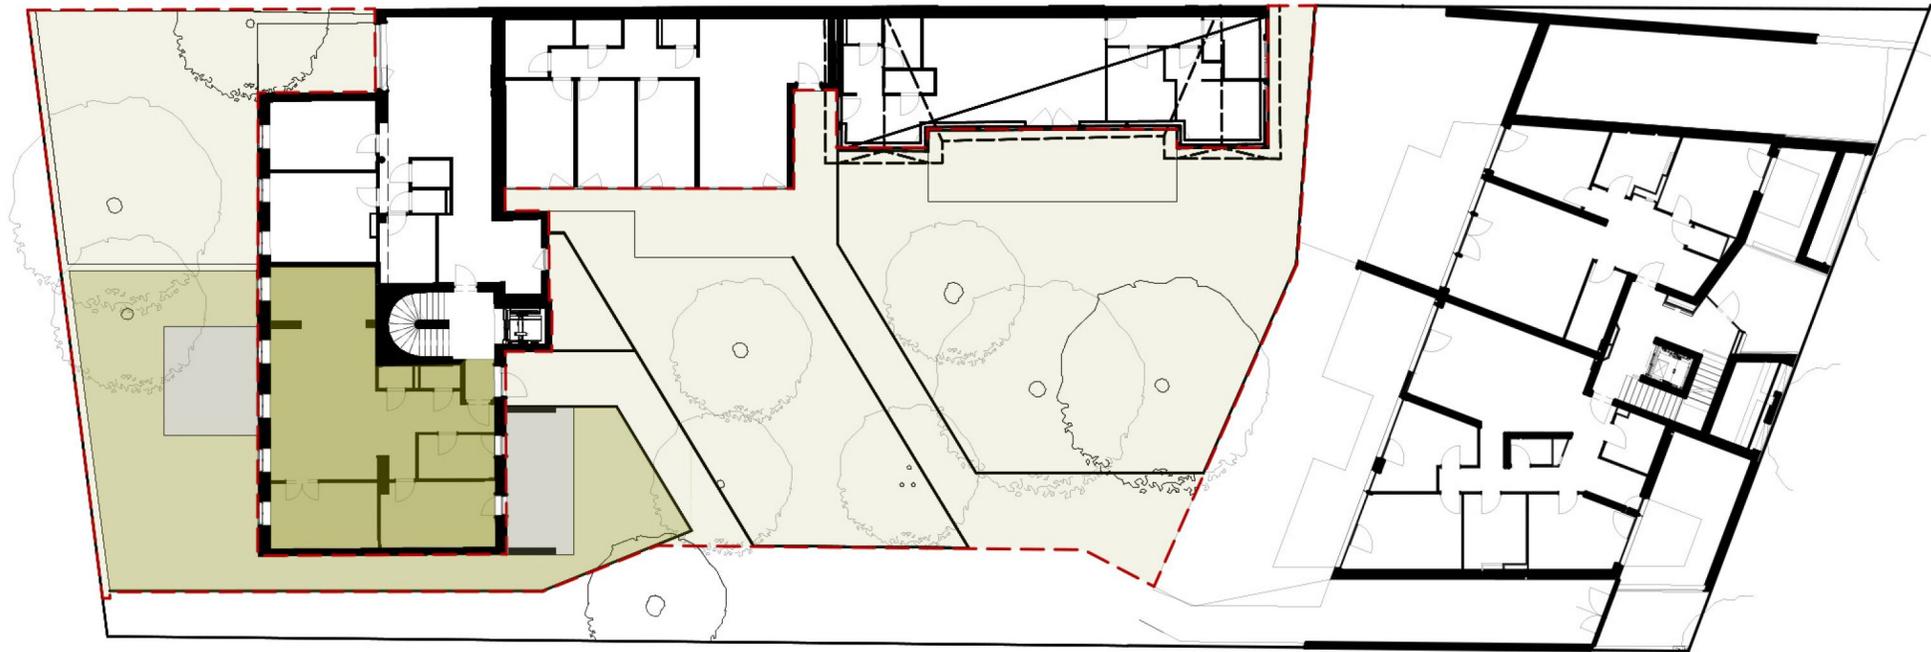

LAGEPLAN WOHNUNG 1

3 ZIMMER 93,02 m² WOHNFLÄCHE

KAUFPREIS EIGENNUTZER: € 625.000, ANLEGER: € 557.730

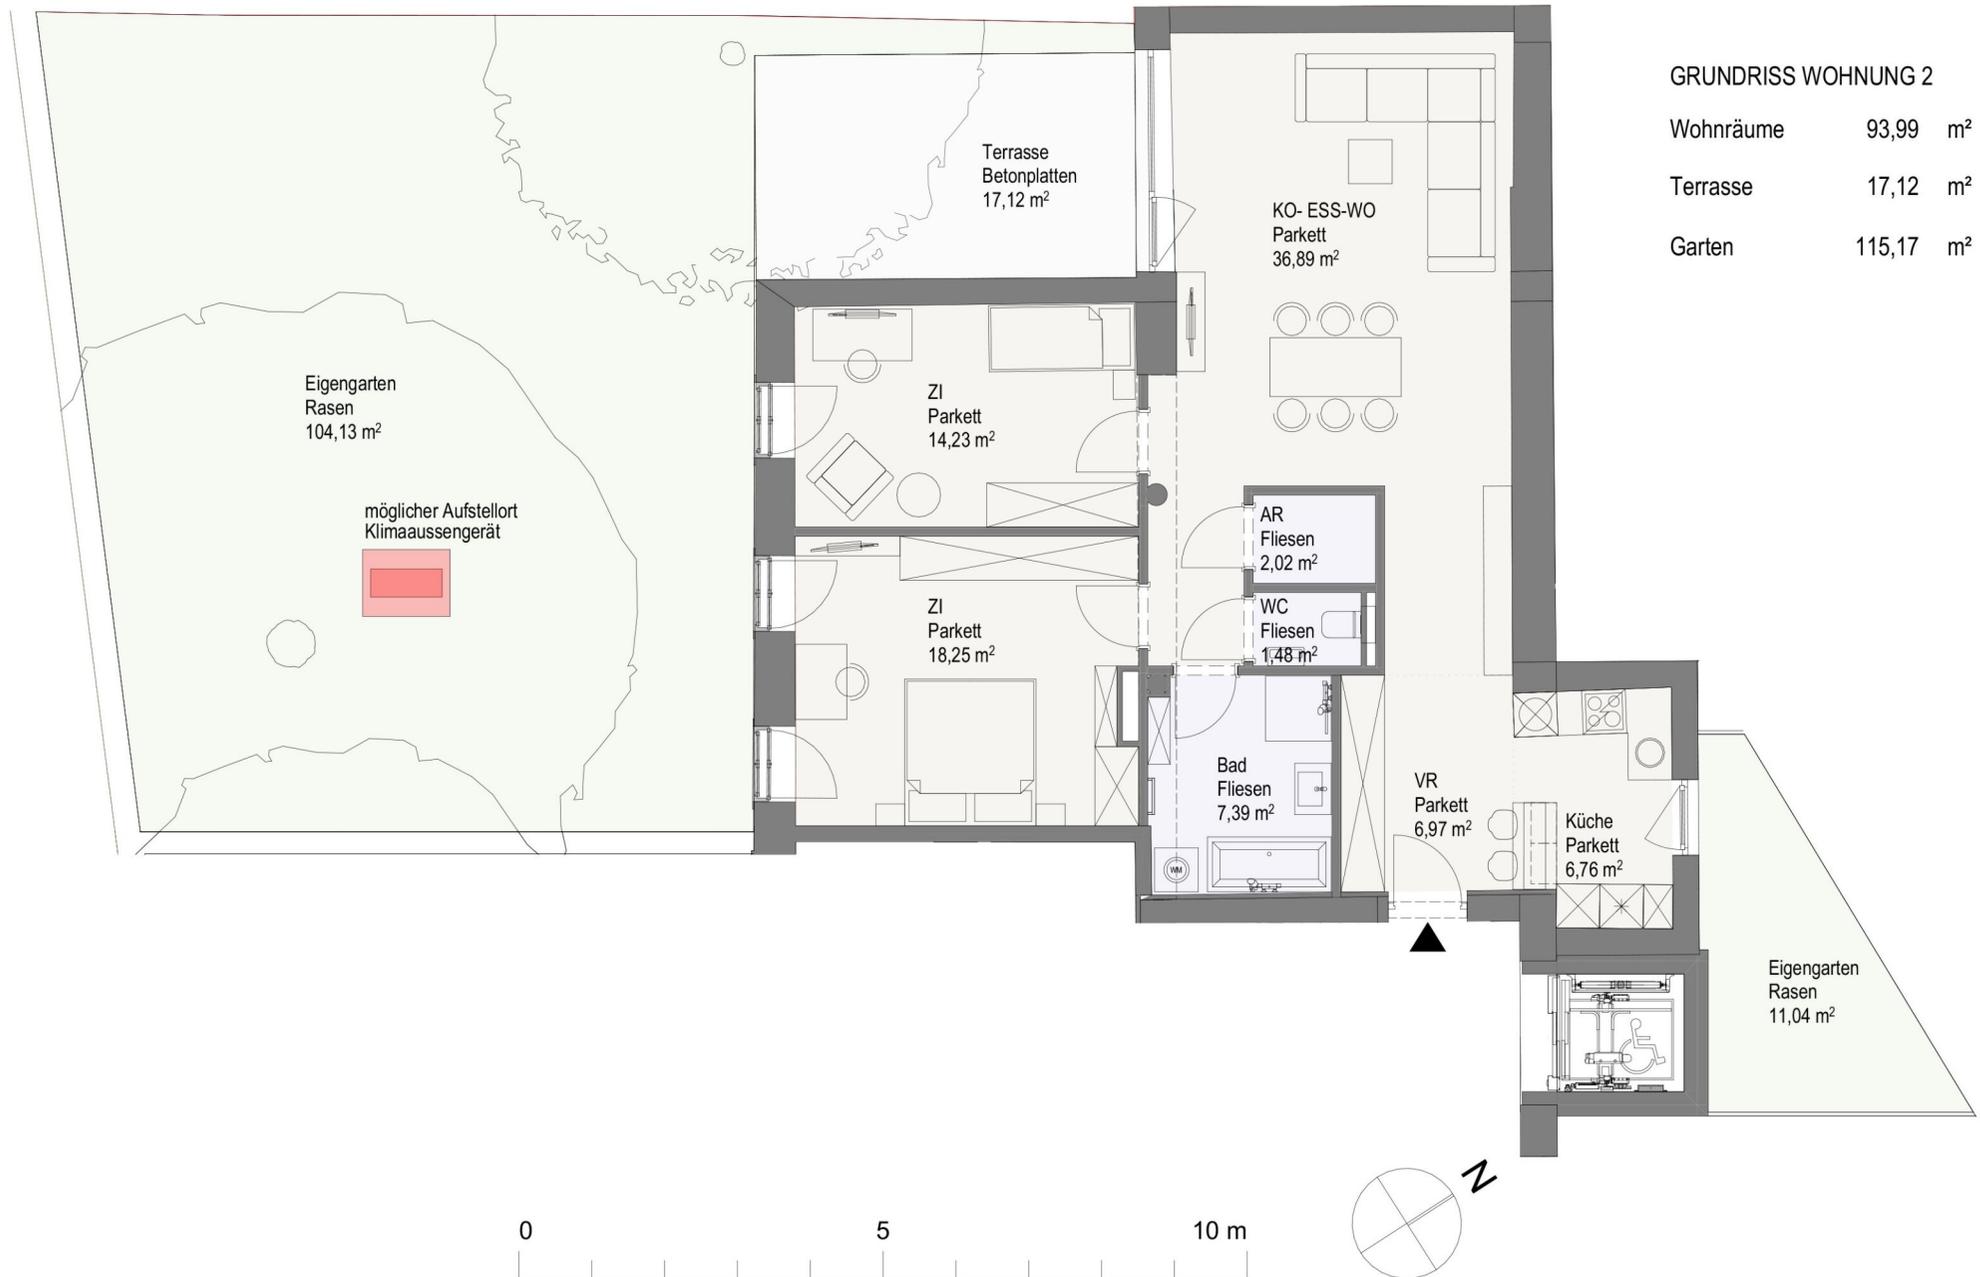

GRUNDRISS WOHNUNG 2


Wohnräume 93,99 m²

Terrasse 17,12 m²

Garten 115,17 m²

3 ZIMMER 93,99 m² WOHNFLÄCHE

KAUFPREIS EIGENNUTZER: € 625.000, ANLEGER: € 557.028


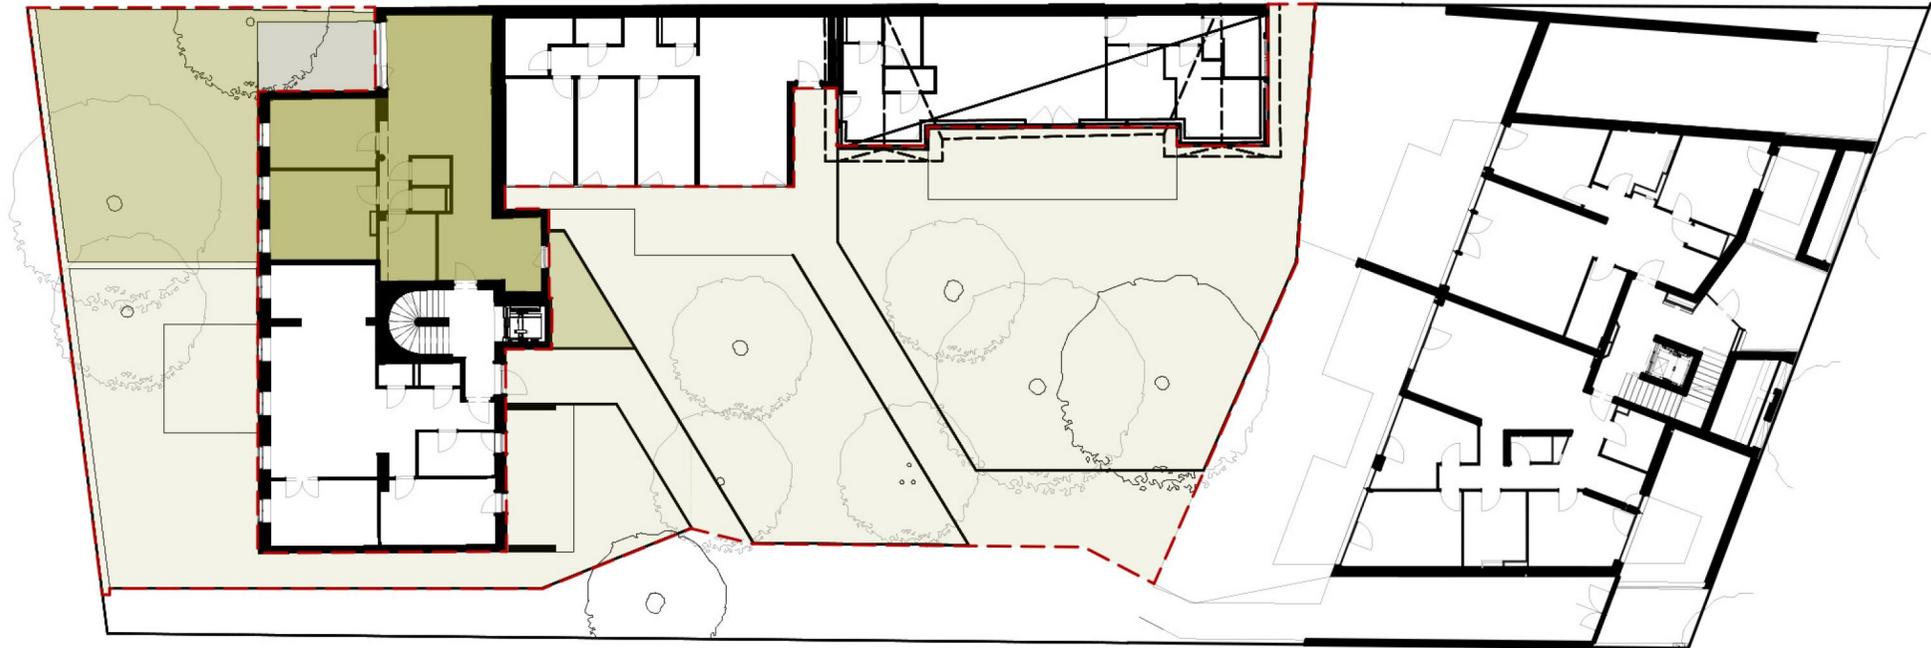


LAGEPLAN WOHNUNG 2




GRUNDRISS WOHNUNG 6

Wohnräume	82,09	m ²
Balkon	12,61	m ²
Dachterrasse	2,99	m ²

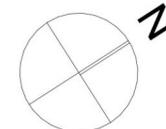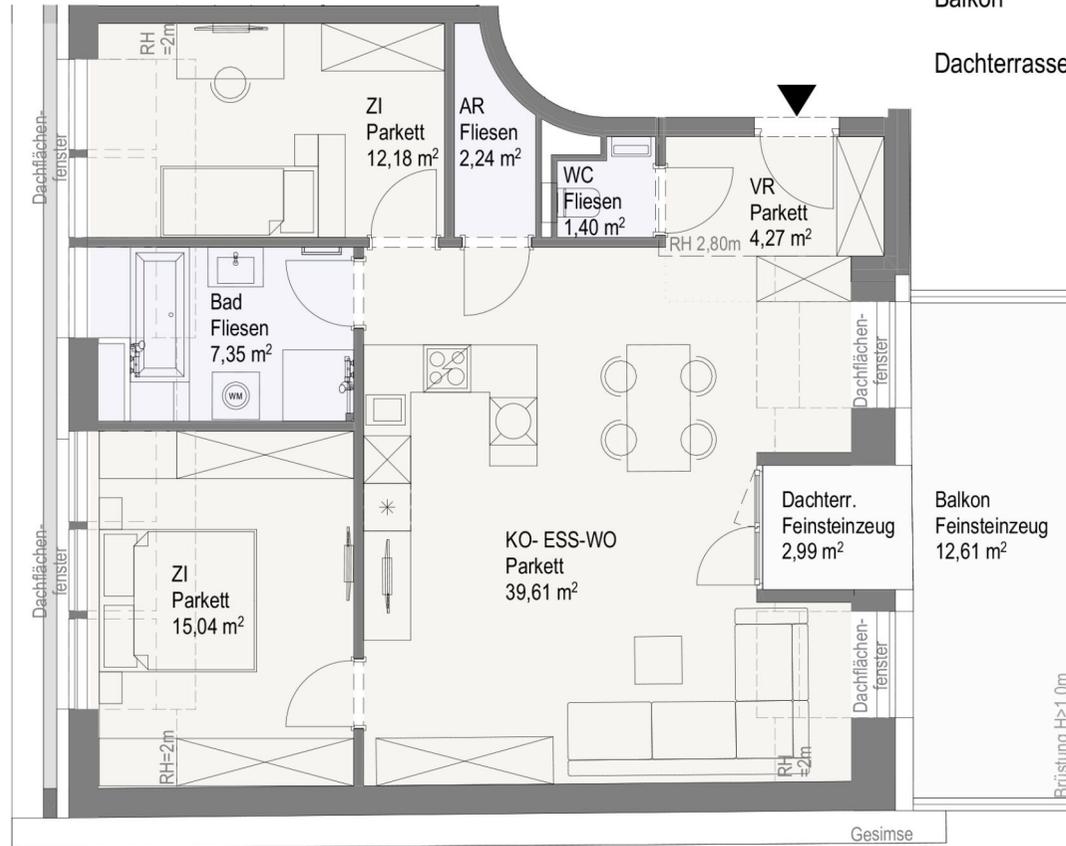


3 ZIMMER 82,09 m² WOHNFLÄCHE

KAUFPREIS EIGENNUTZER: € 625.000, ANLEGER: € 565.634

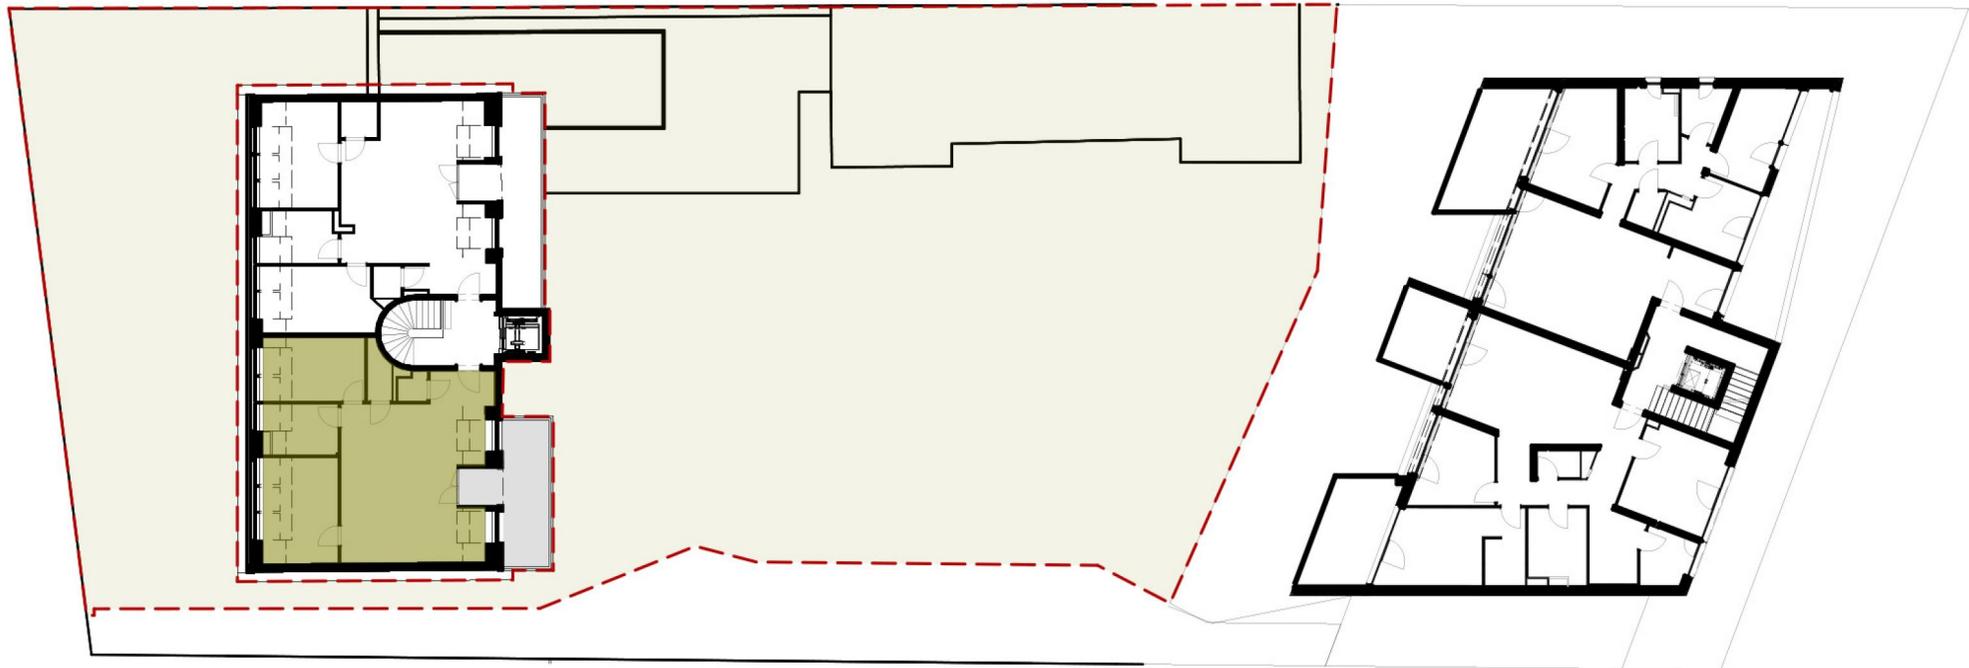


LAGEPLAN WOHNUNG 6

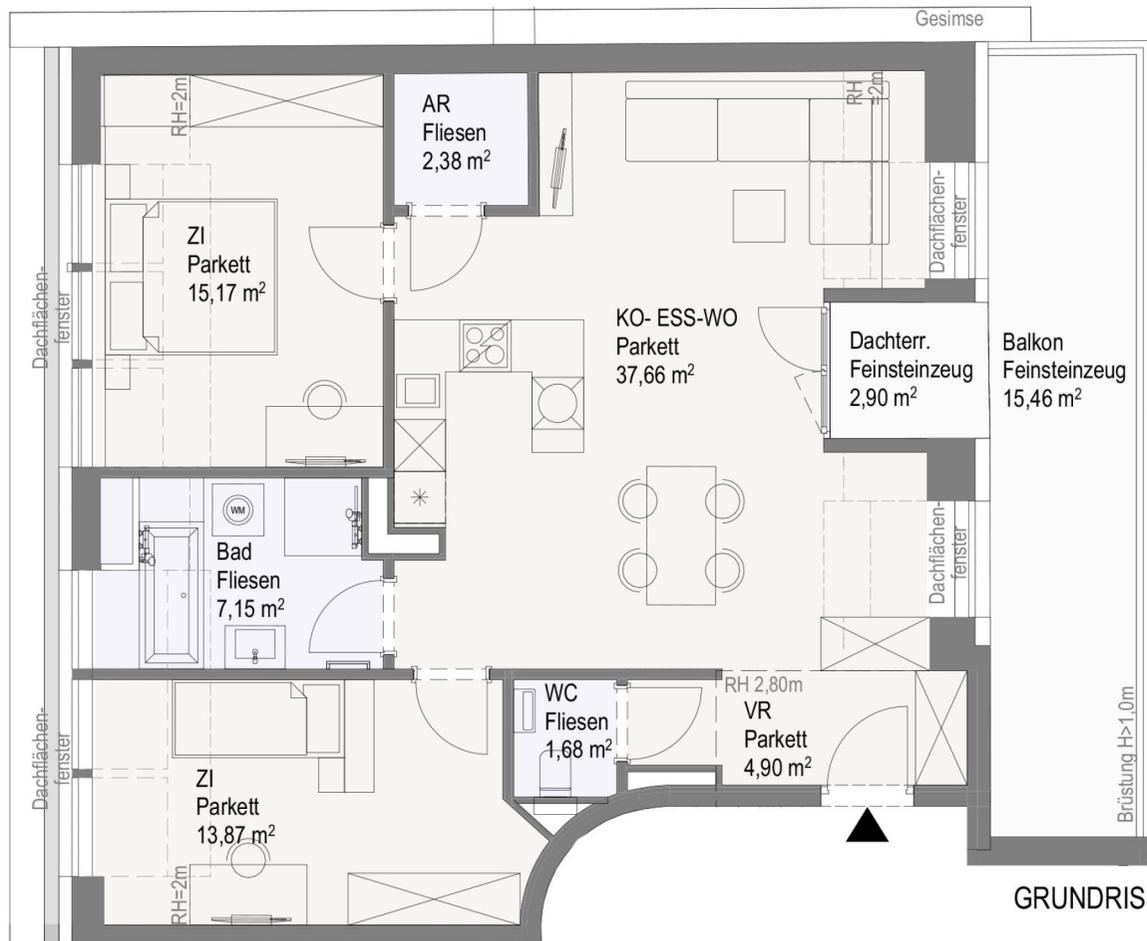


GRUNDRISS WOHNUNG 7

Wohnräume	82,81	m ²
Balkon	15,46	m ²
Dachterrasse	2,90	m ²

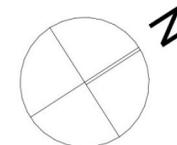

3 ZIMMER 82,81 m² WOHNFLÄCHE

KAUFPREIS EIGENNUTZER: € 629.000, ANLEGER: € 569.113

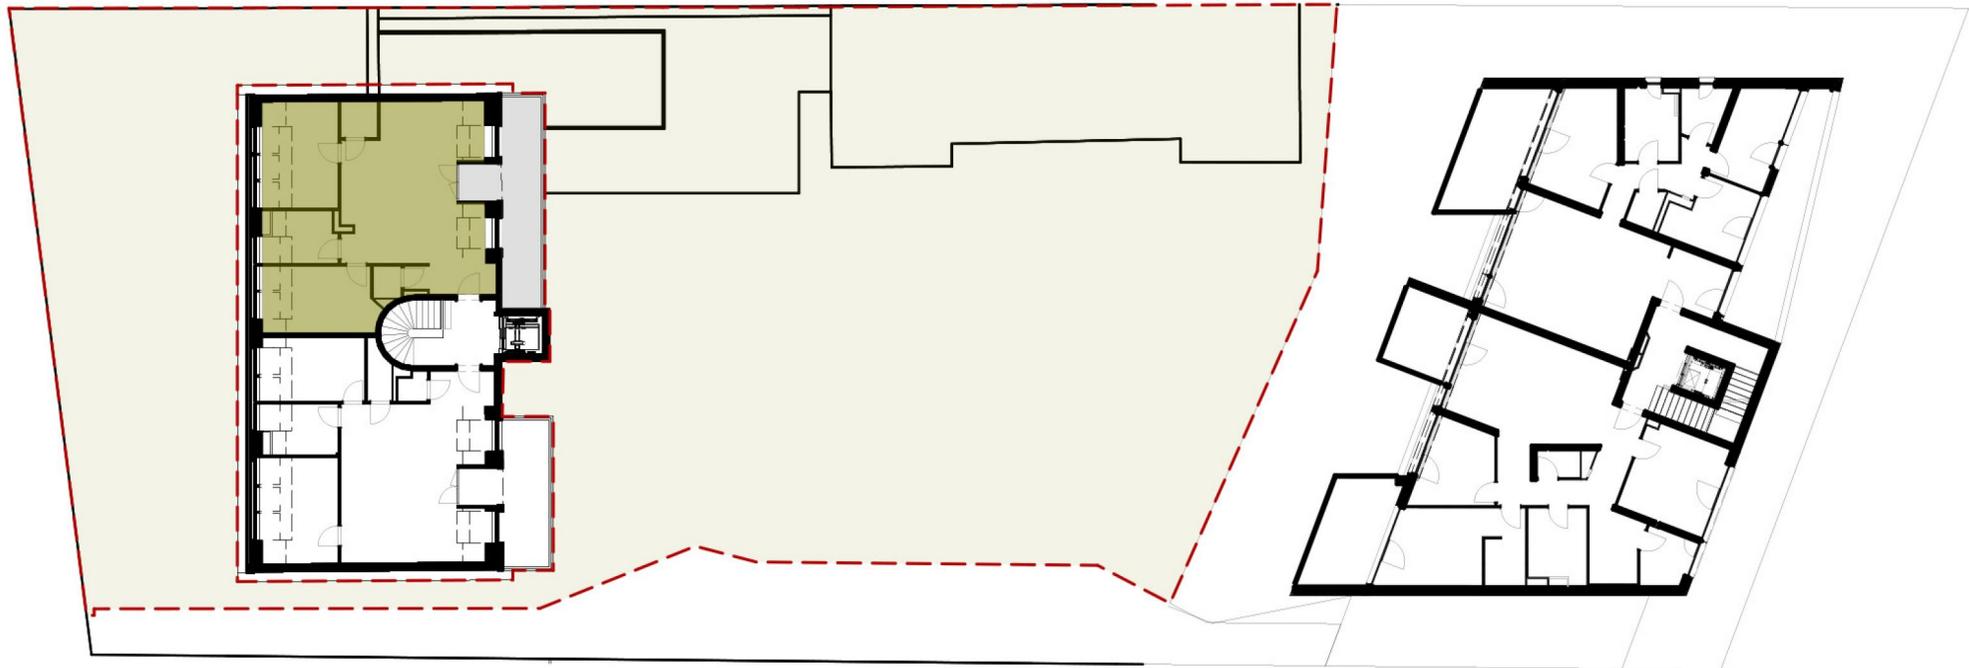

LAGEPLAN WOHNUNG 7

Unser Blick ist immer nach vorne gerichtet:

Die EHL-Immobiliengruppe lebt ihre Unternehmenswerte.
Täglich. Kompetent. Engagiert. Leidenschaftlich.
In allen Dienstleistungsbereichen.

Vermittlung	Wohnimmobilien	Anlageobjekte
Bewertung	Vorsorgewohnungen	Zinshäuser
Investment	Büroimmobilien	Betriebsliegenschaften
Asset Management	Einzelhandelsobjekte	Grundstücke
Market Research	Logistikimmobilien	Hotels

EHL Wohnen GmbH

Prinz-Eugen-Straße 8-10, 1040 Wien | T +43 1 512 76 90 | wohnung@ehl.at | wohnung.at



An alliance member of
 **BNP PARIBAS**
REAL ESTATE

Wir leben
Immobilien.

