



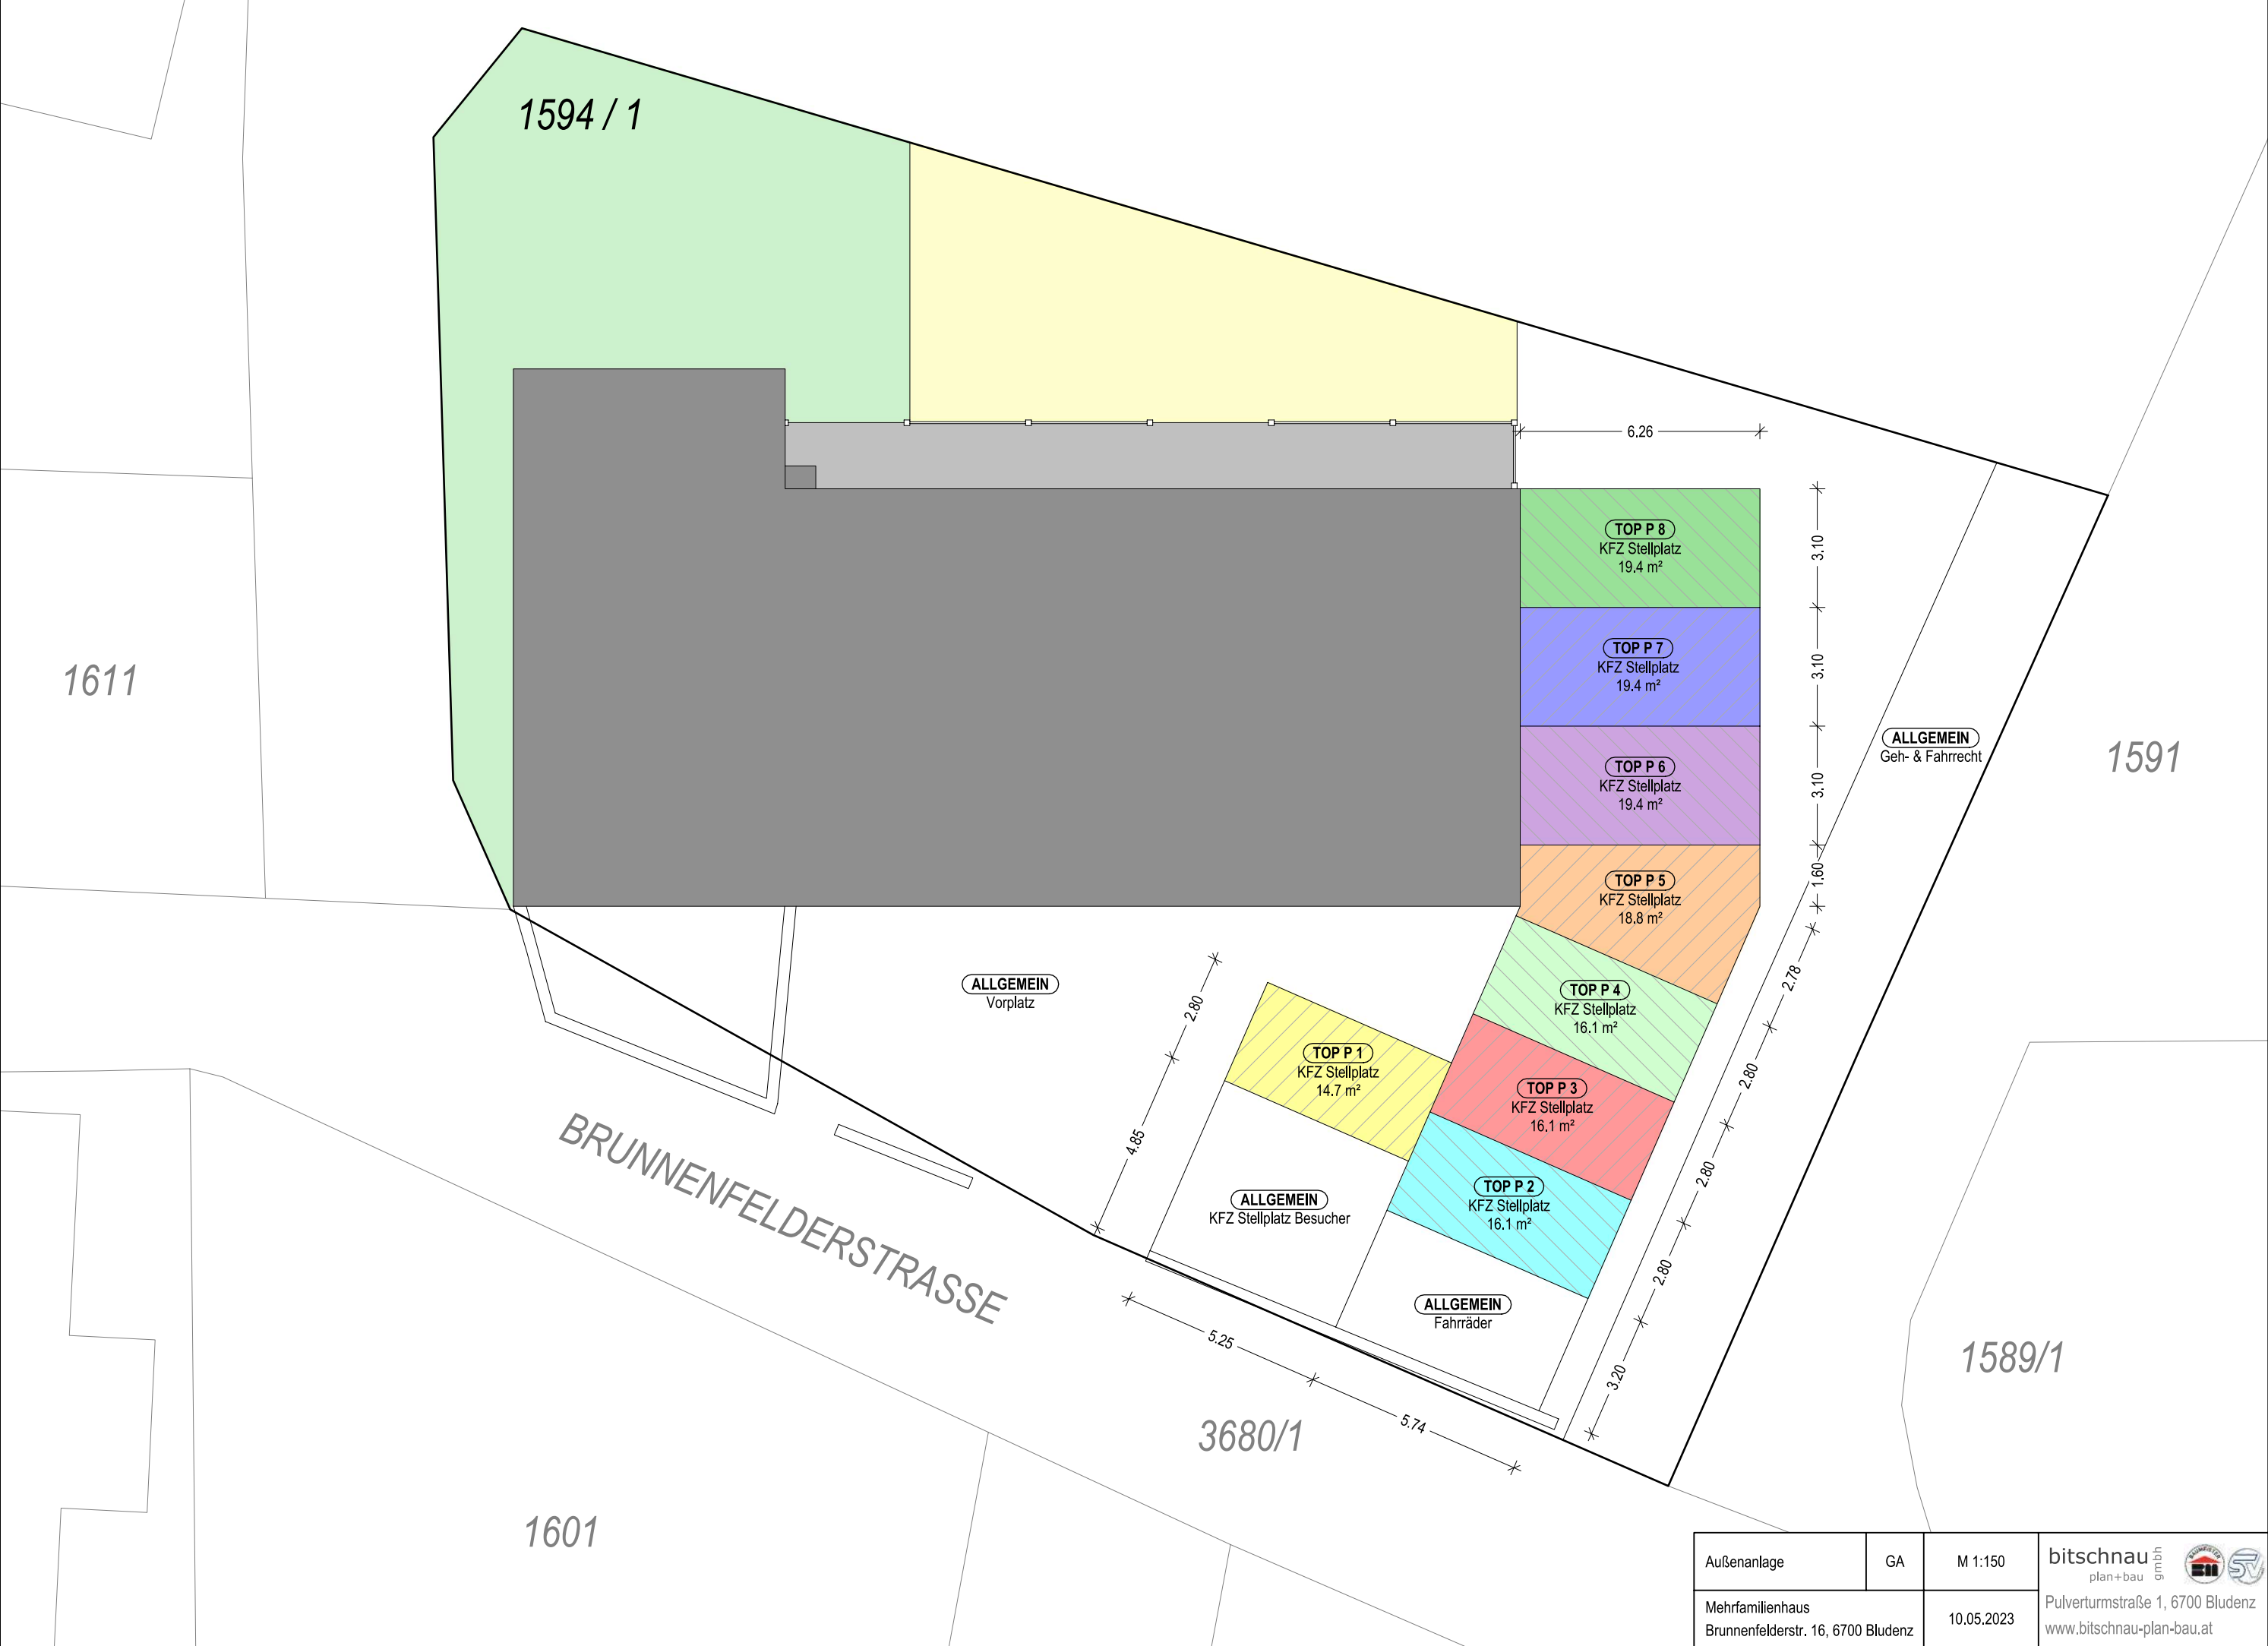


Außenanlage	GA	M 1:150	bitschnau plan+bau gmbh
Mehrfamilienhaus Brunnenfelderstr. 16, 6700 Bludenz	10.05.2023		Pulverturmstraße 1, 6700 Bludenz www.bitschnau-plan-bau.at

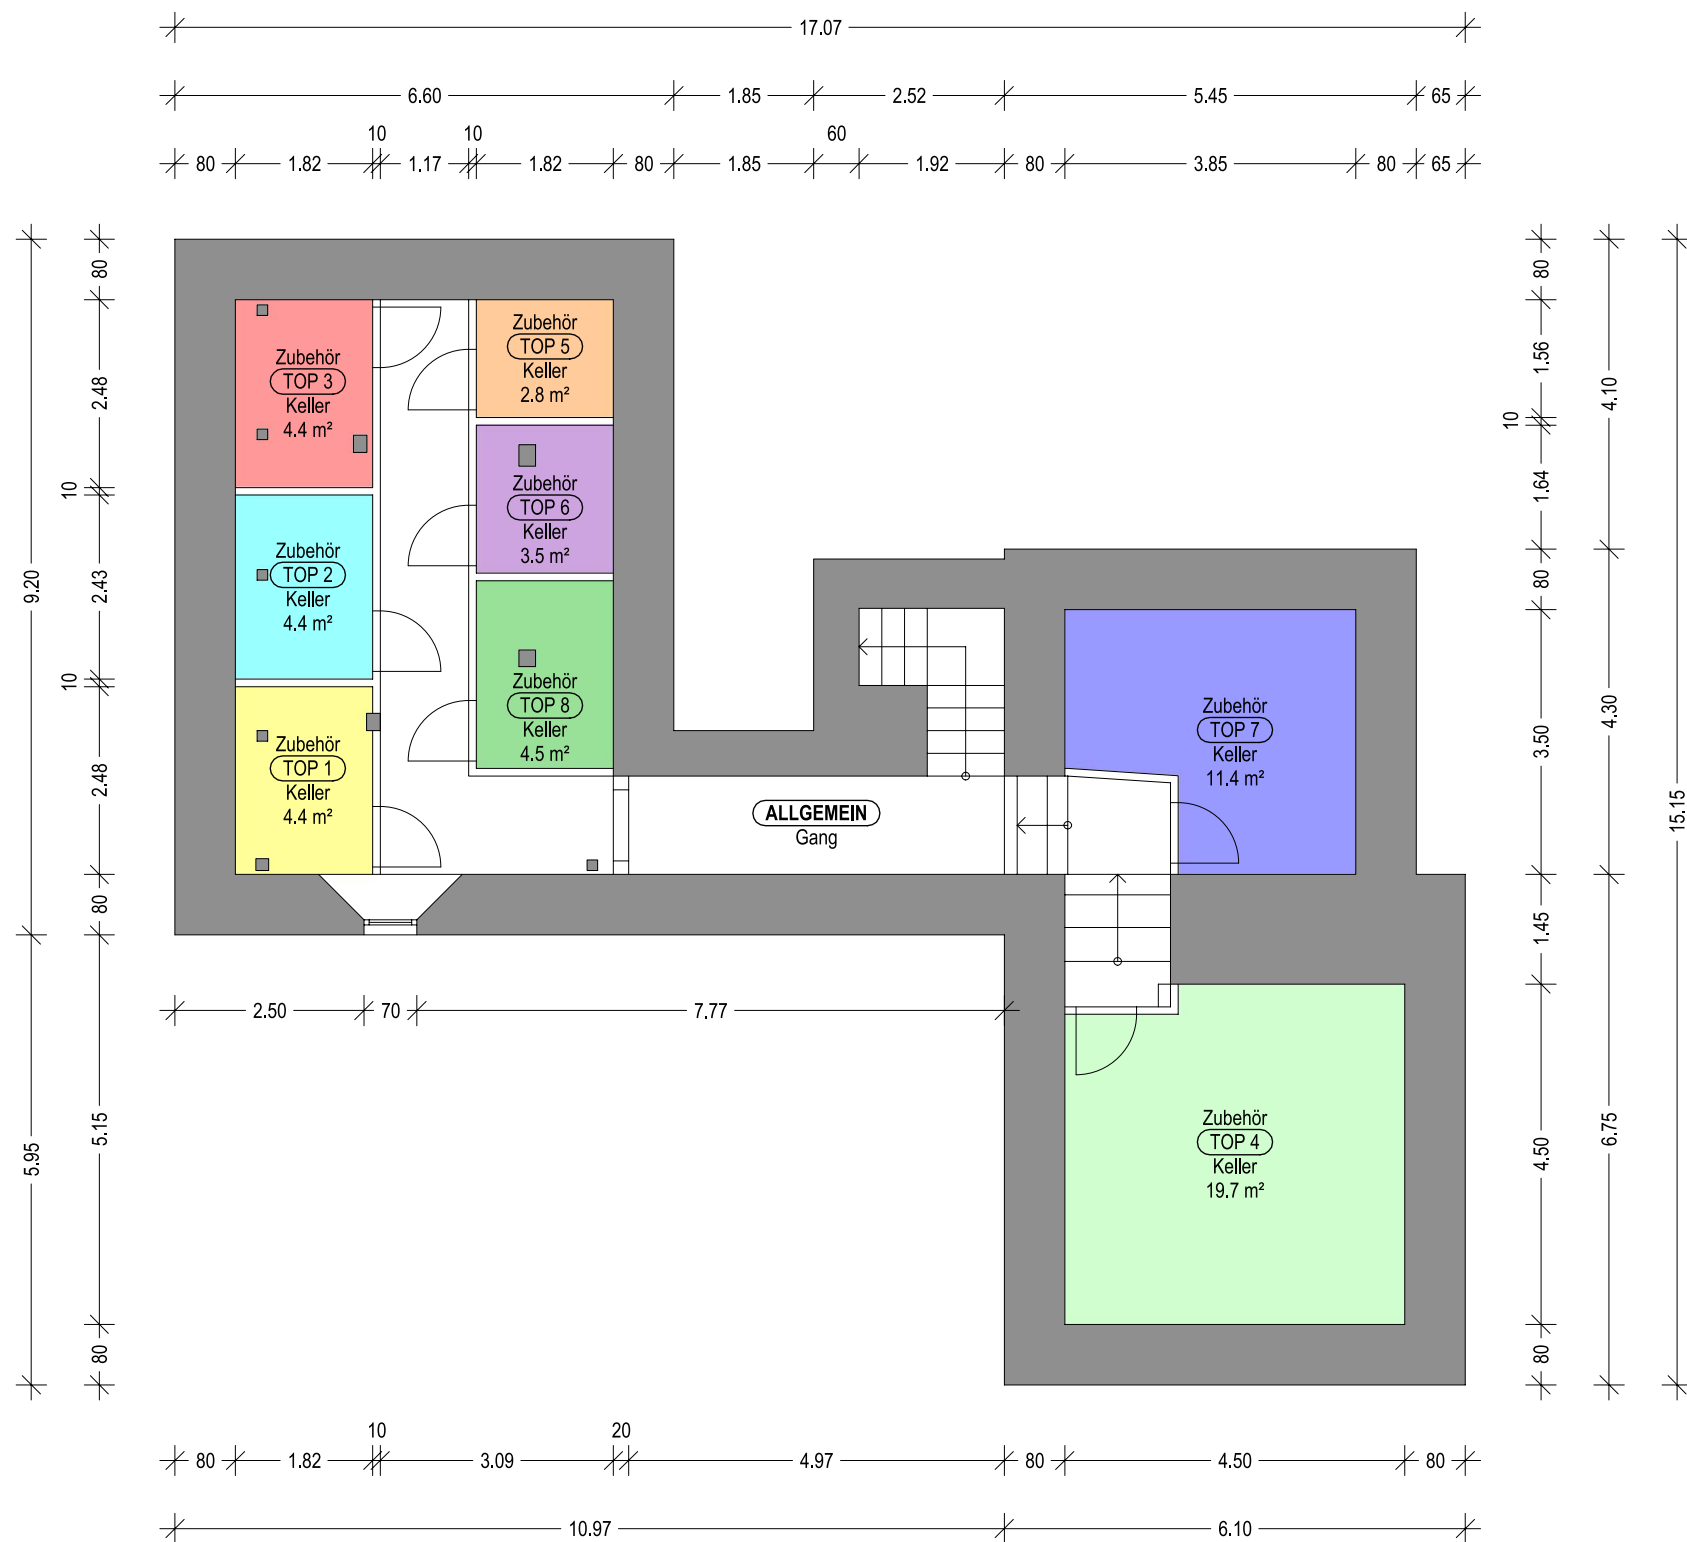



Kellergeschoss	GA	M 1:100	bitschnau plan+bau gmbh Pulverturmstraße 1, 6700 Bludenz www.bitschnau-plan-bau.at
Mehrfamilienhaus Brunnenfelderstr. 16, 6700 Bludenz		10.05.2023	

1594 / 1

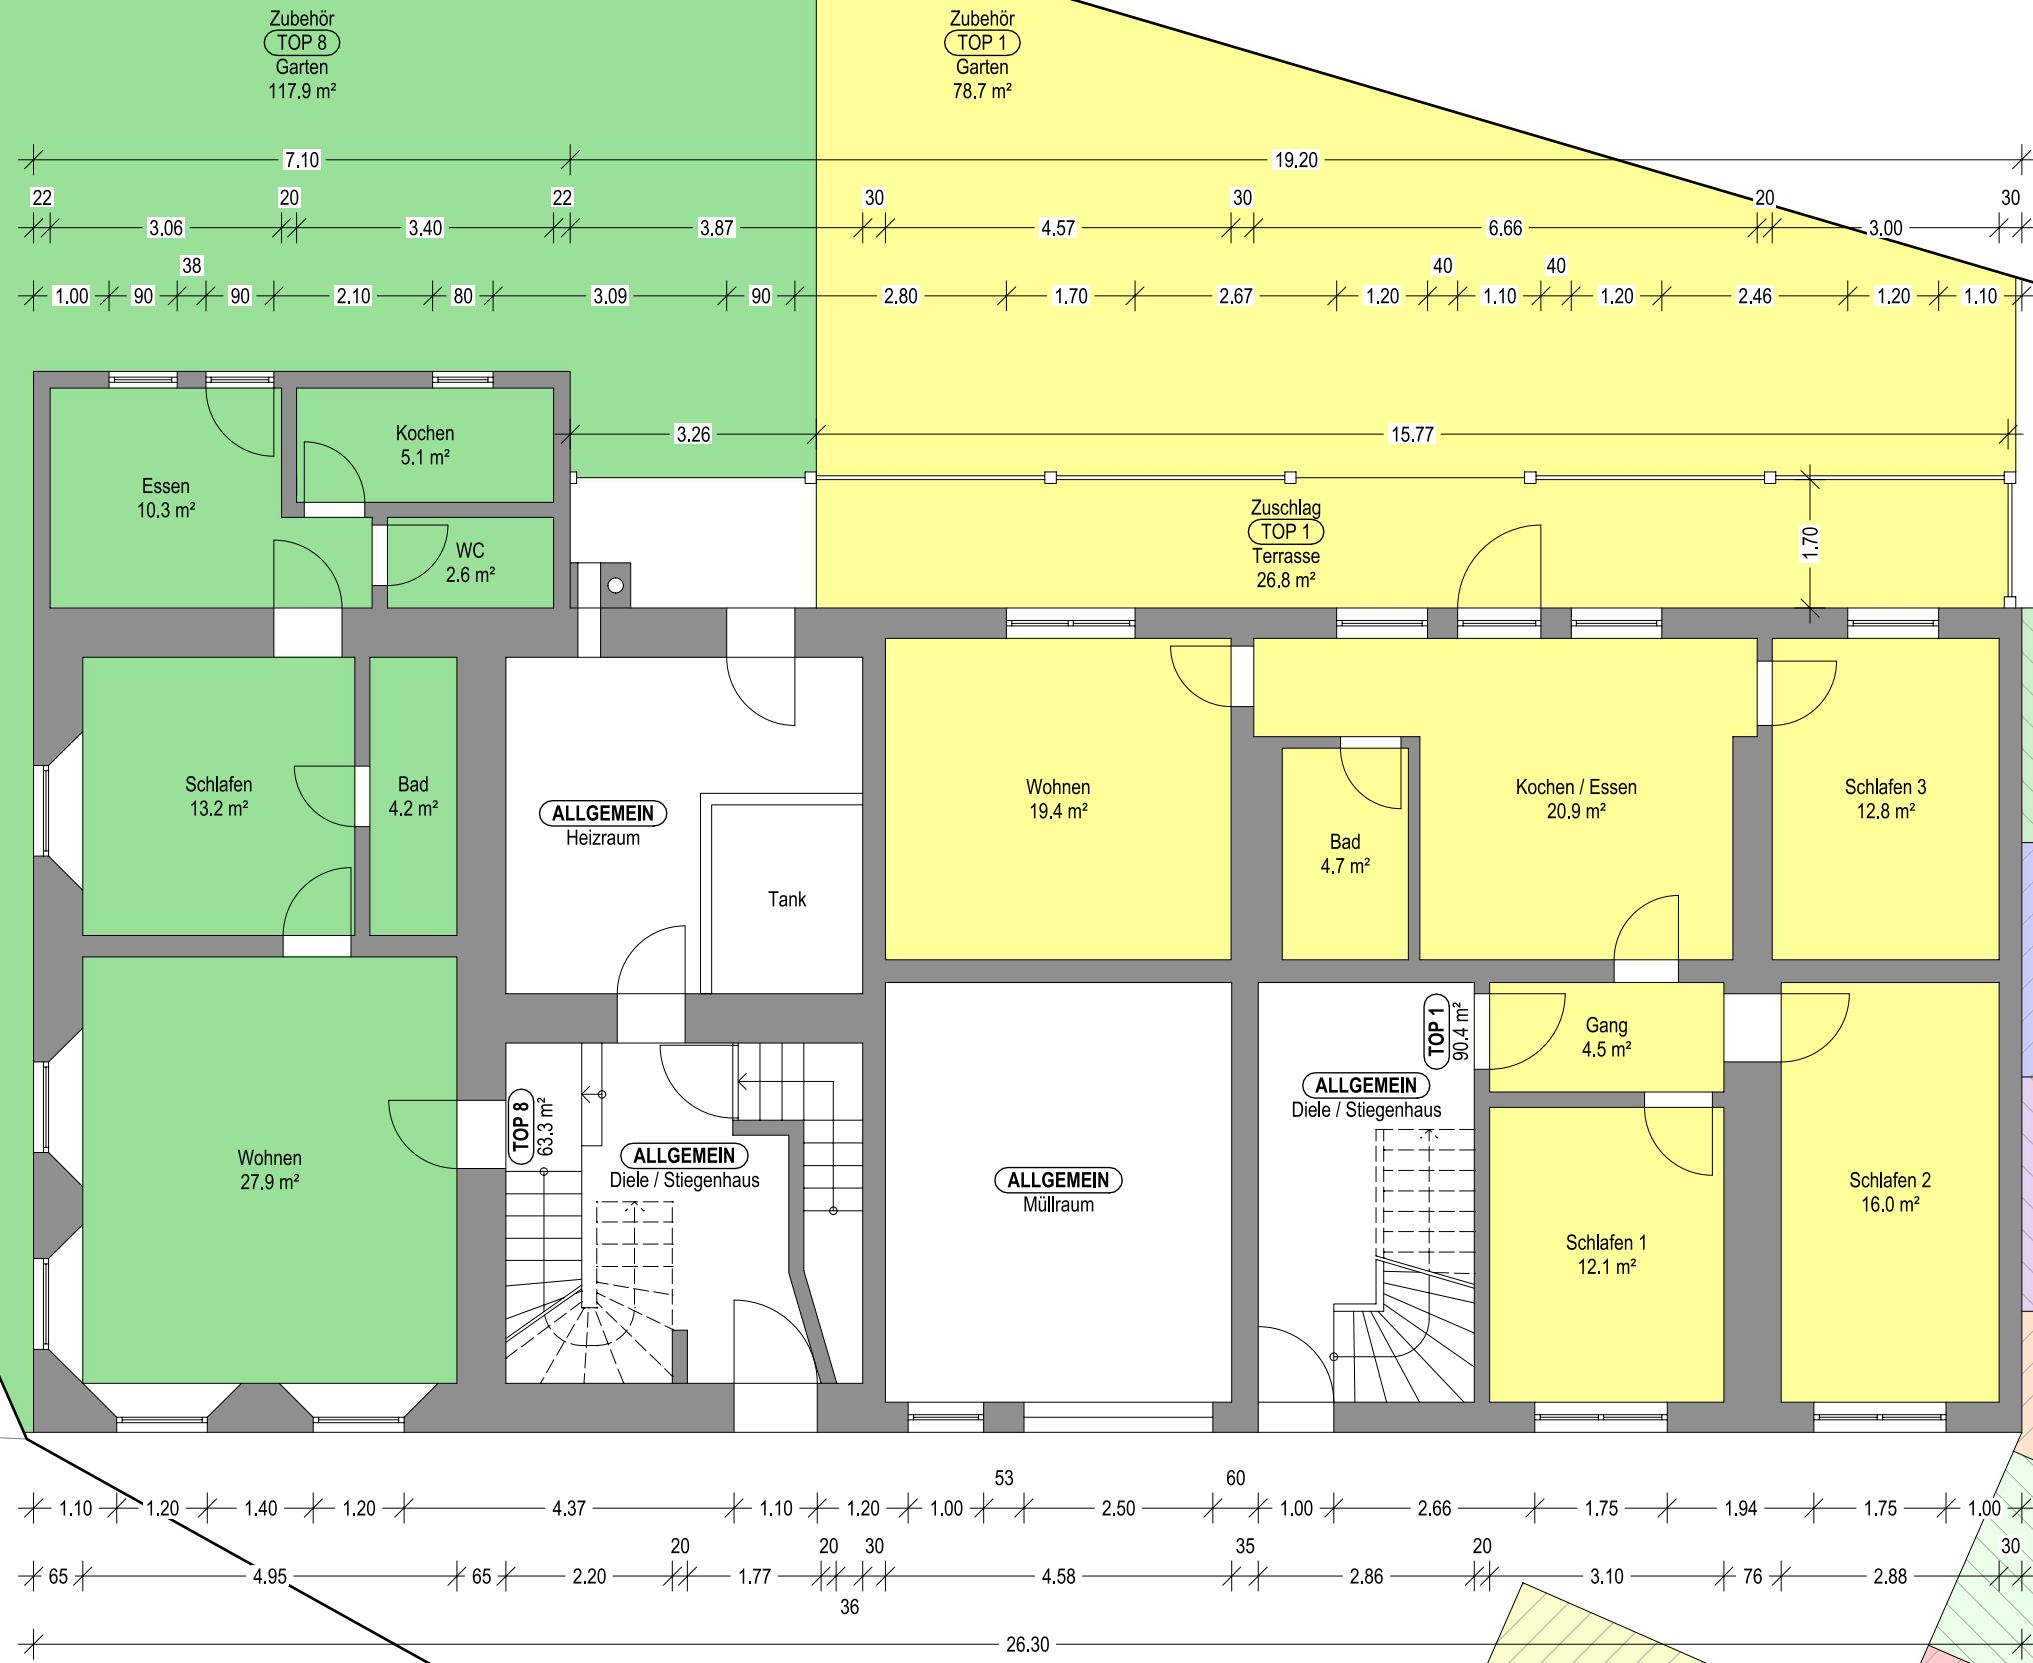



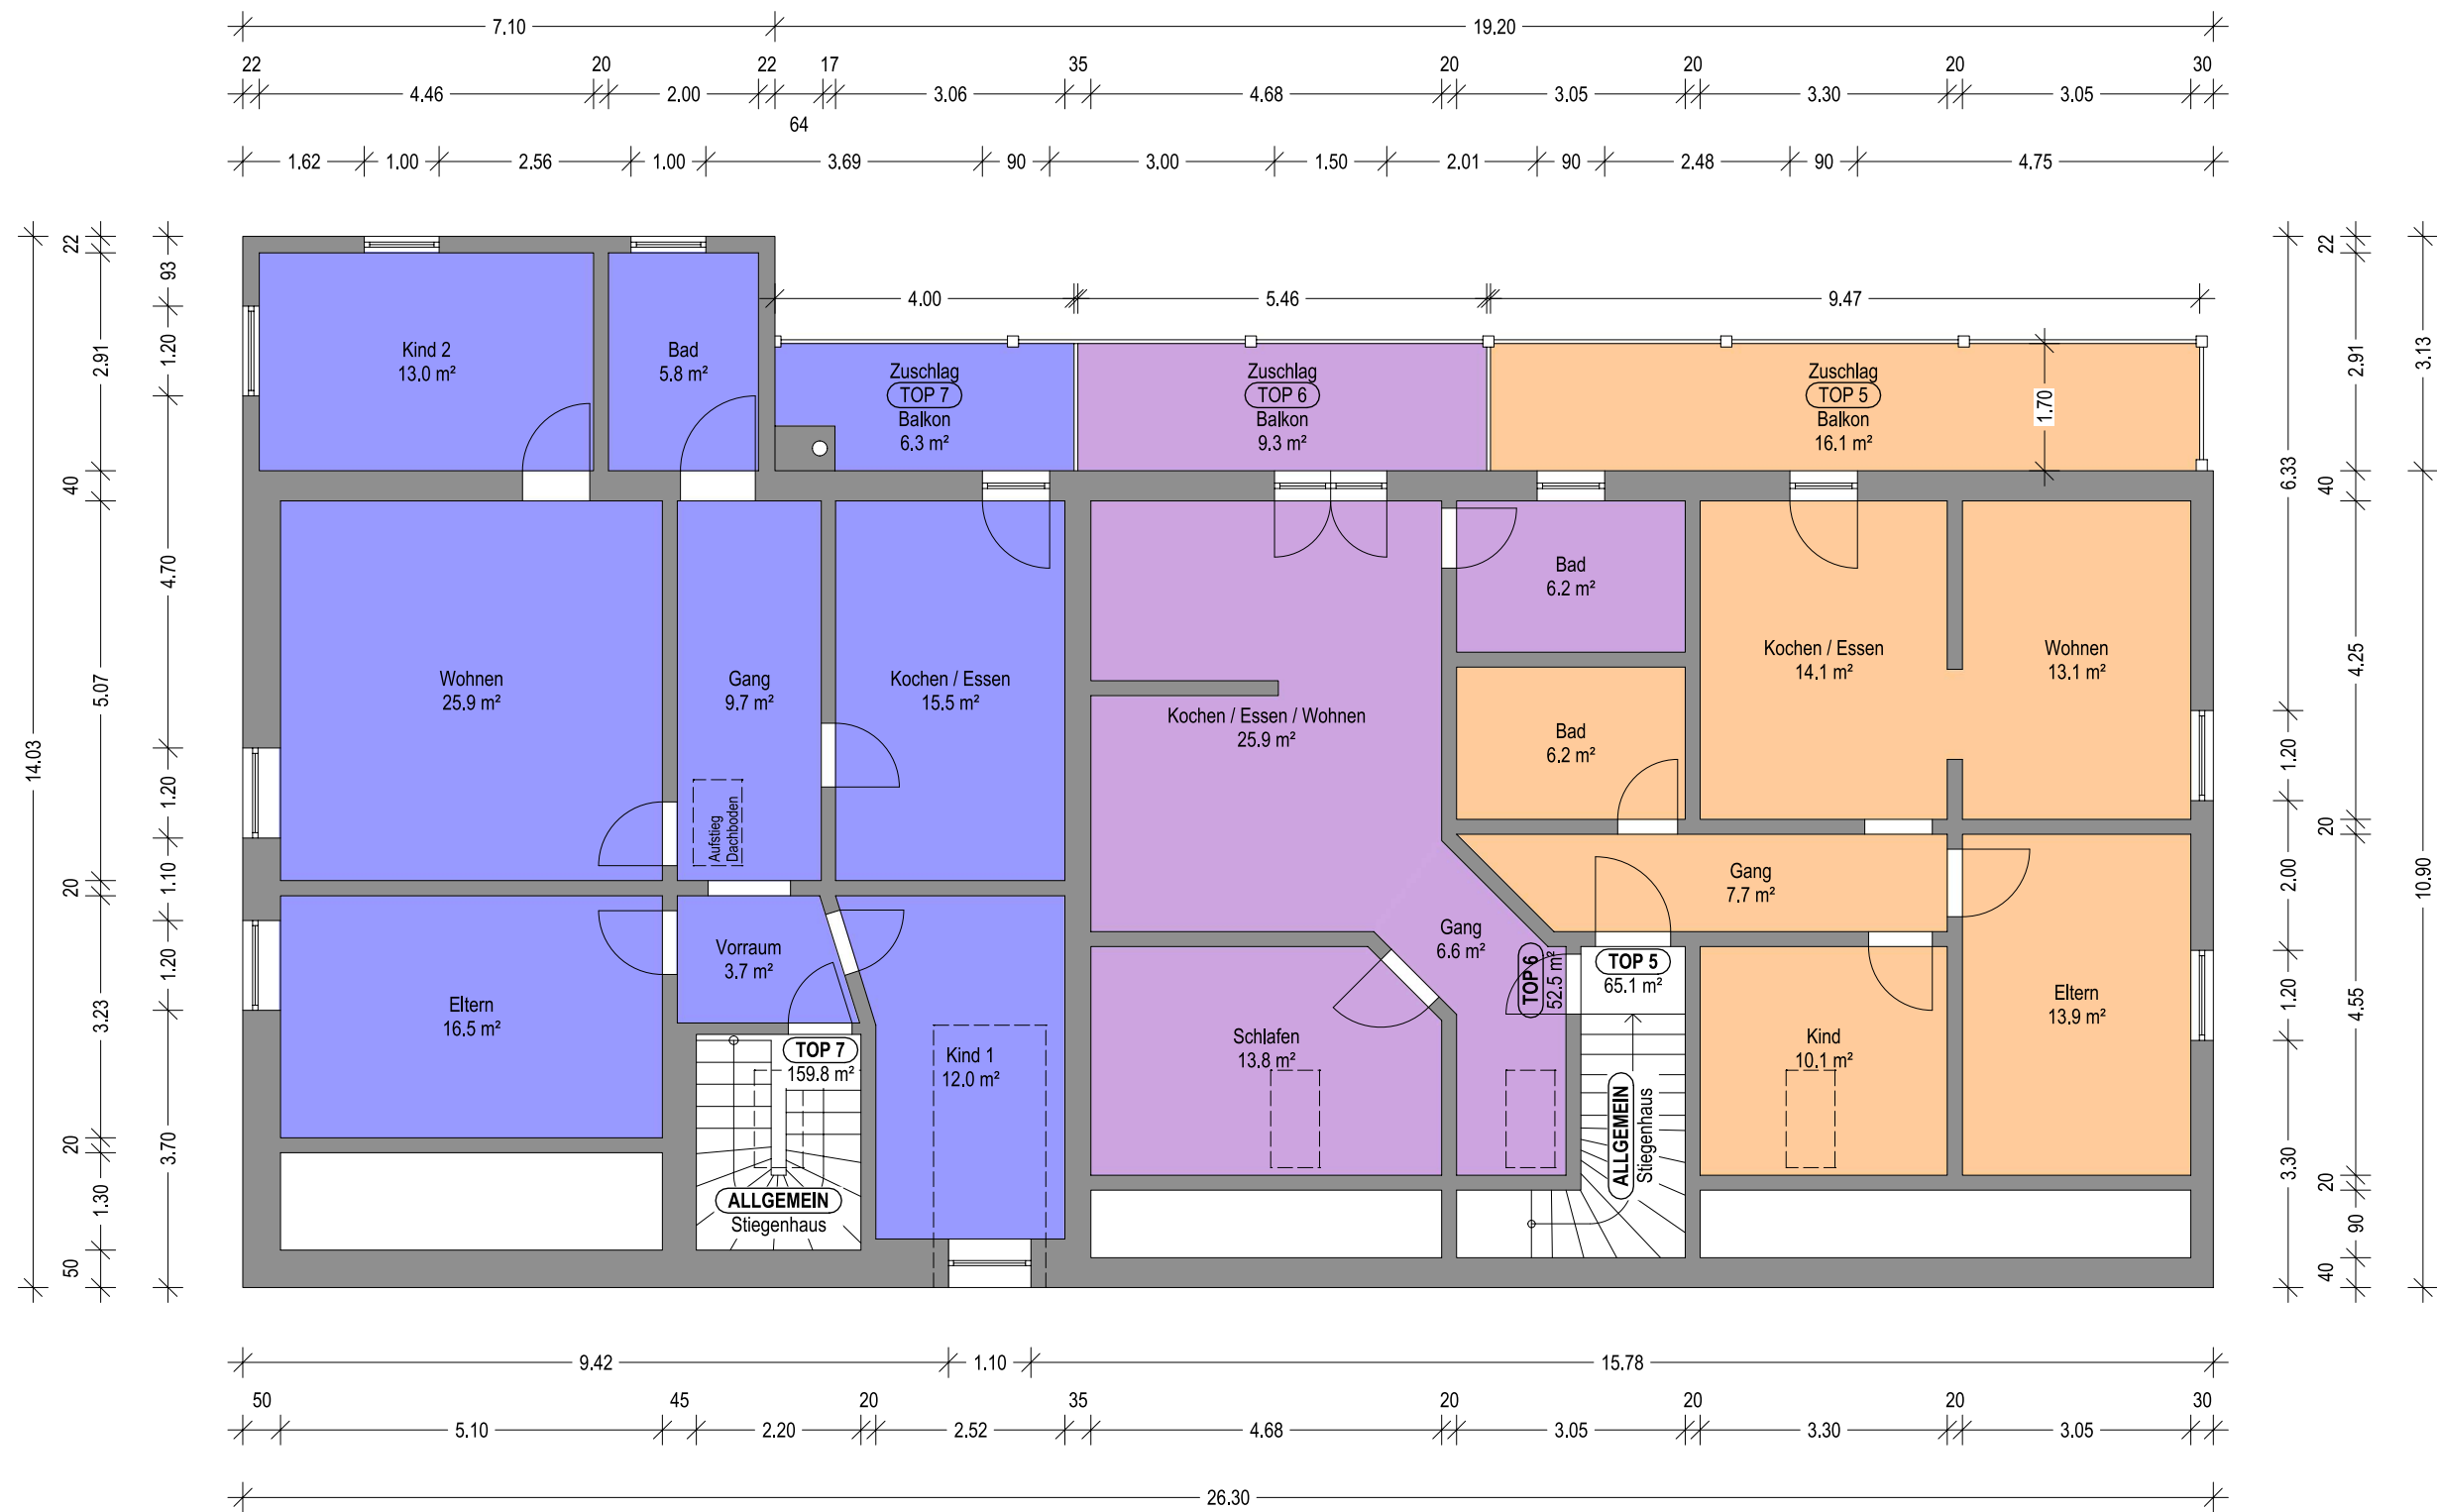

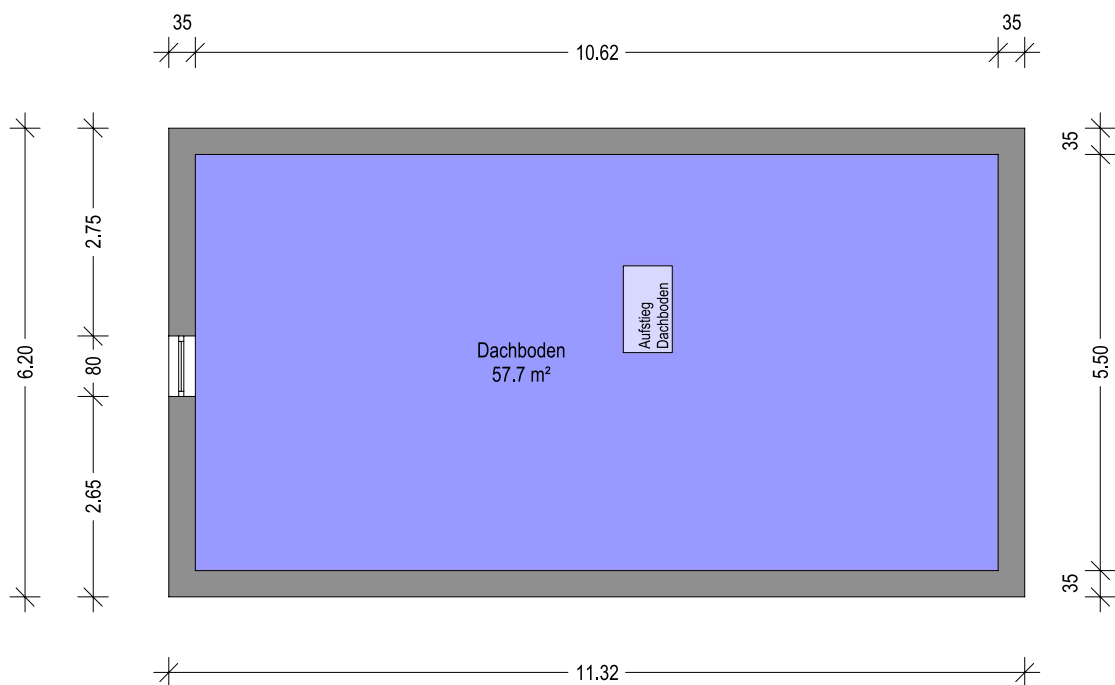

Dachboden	GA	M 1:100	bitschnau plan+bau gmbh  
Mehrfamilienhaus Brunnenfelderstr. 16, 6700 Bludenz		10.05.2023	

Pulverturmstraße 1, 6700 Bludenz
www.bitschnau-plan-bau.at