


ALLE MASSE SIND ROHBAUMASSE, DIE GARTENANTEILE SIND CA. ANGABEN UND KÖNNEN ZUR NATUR DIFFERIEREN, STRICHLIERT DARGESTELLTE EINRICHTUNGS-GEGEGENSTÄNDE IM SANITÄRBEREICH SIND NICHT IM STANDARD ENTHALTEN.

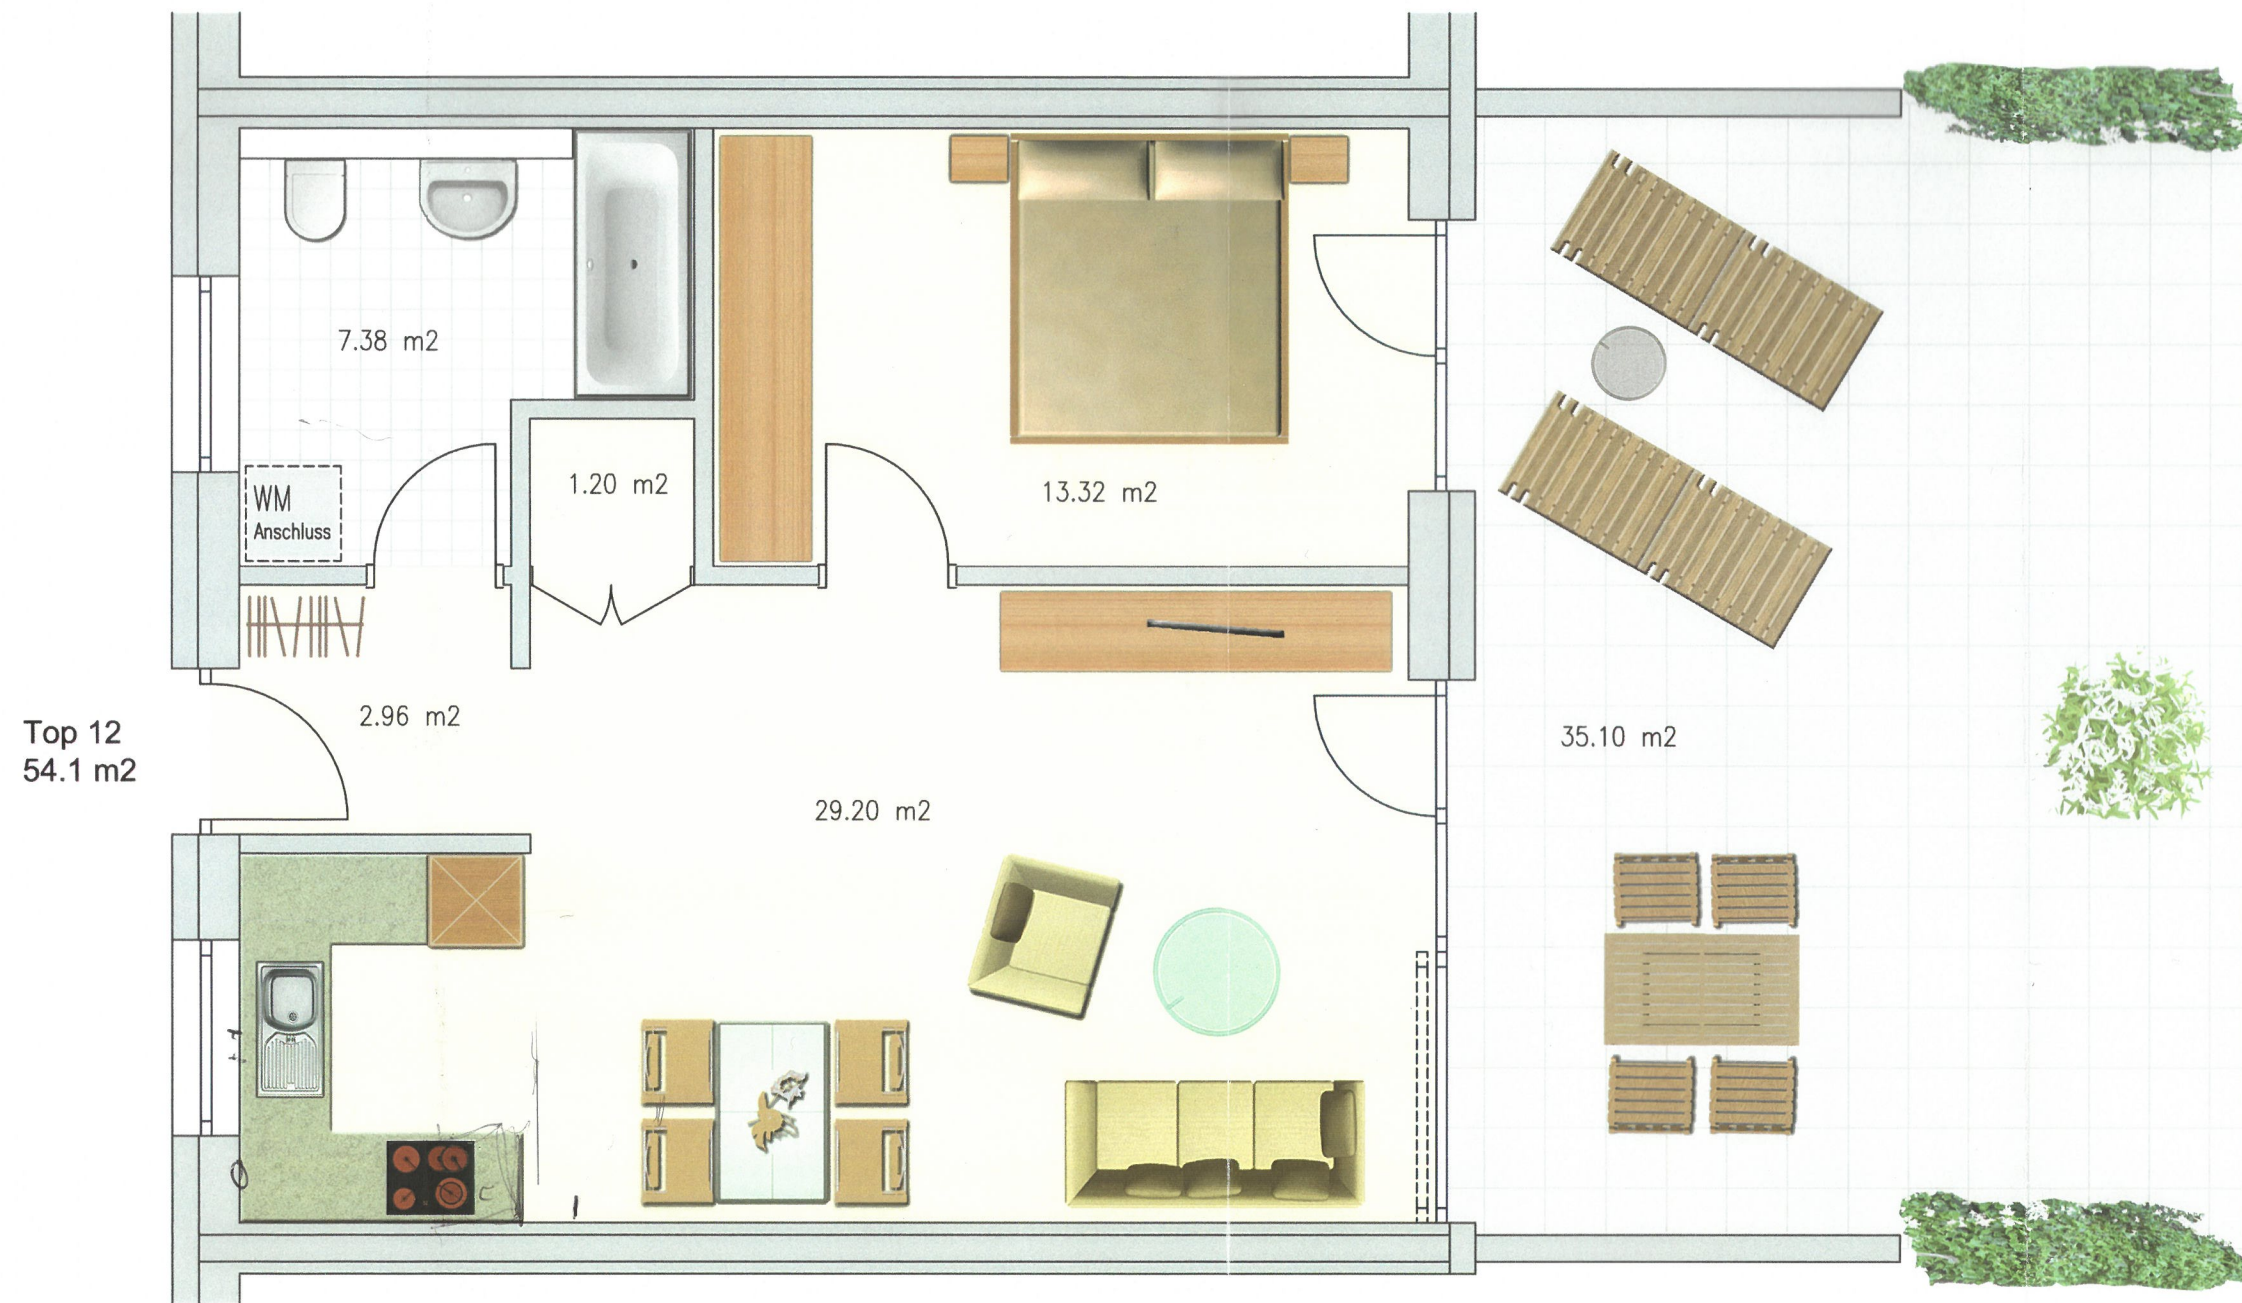