


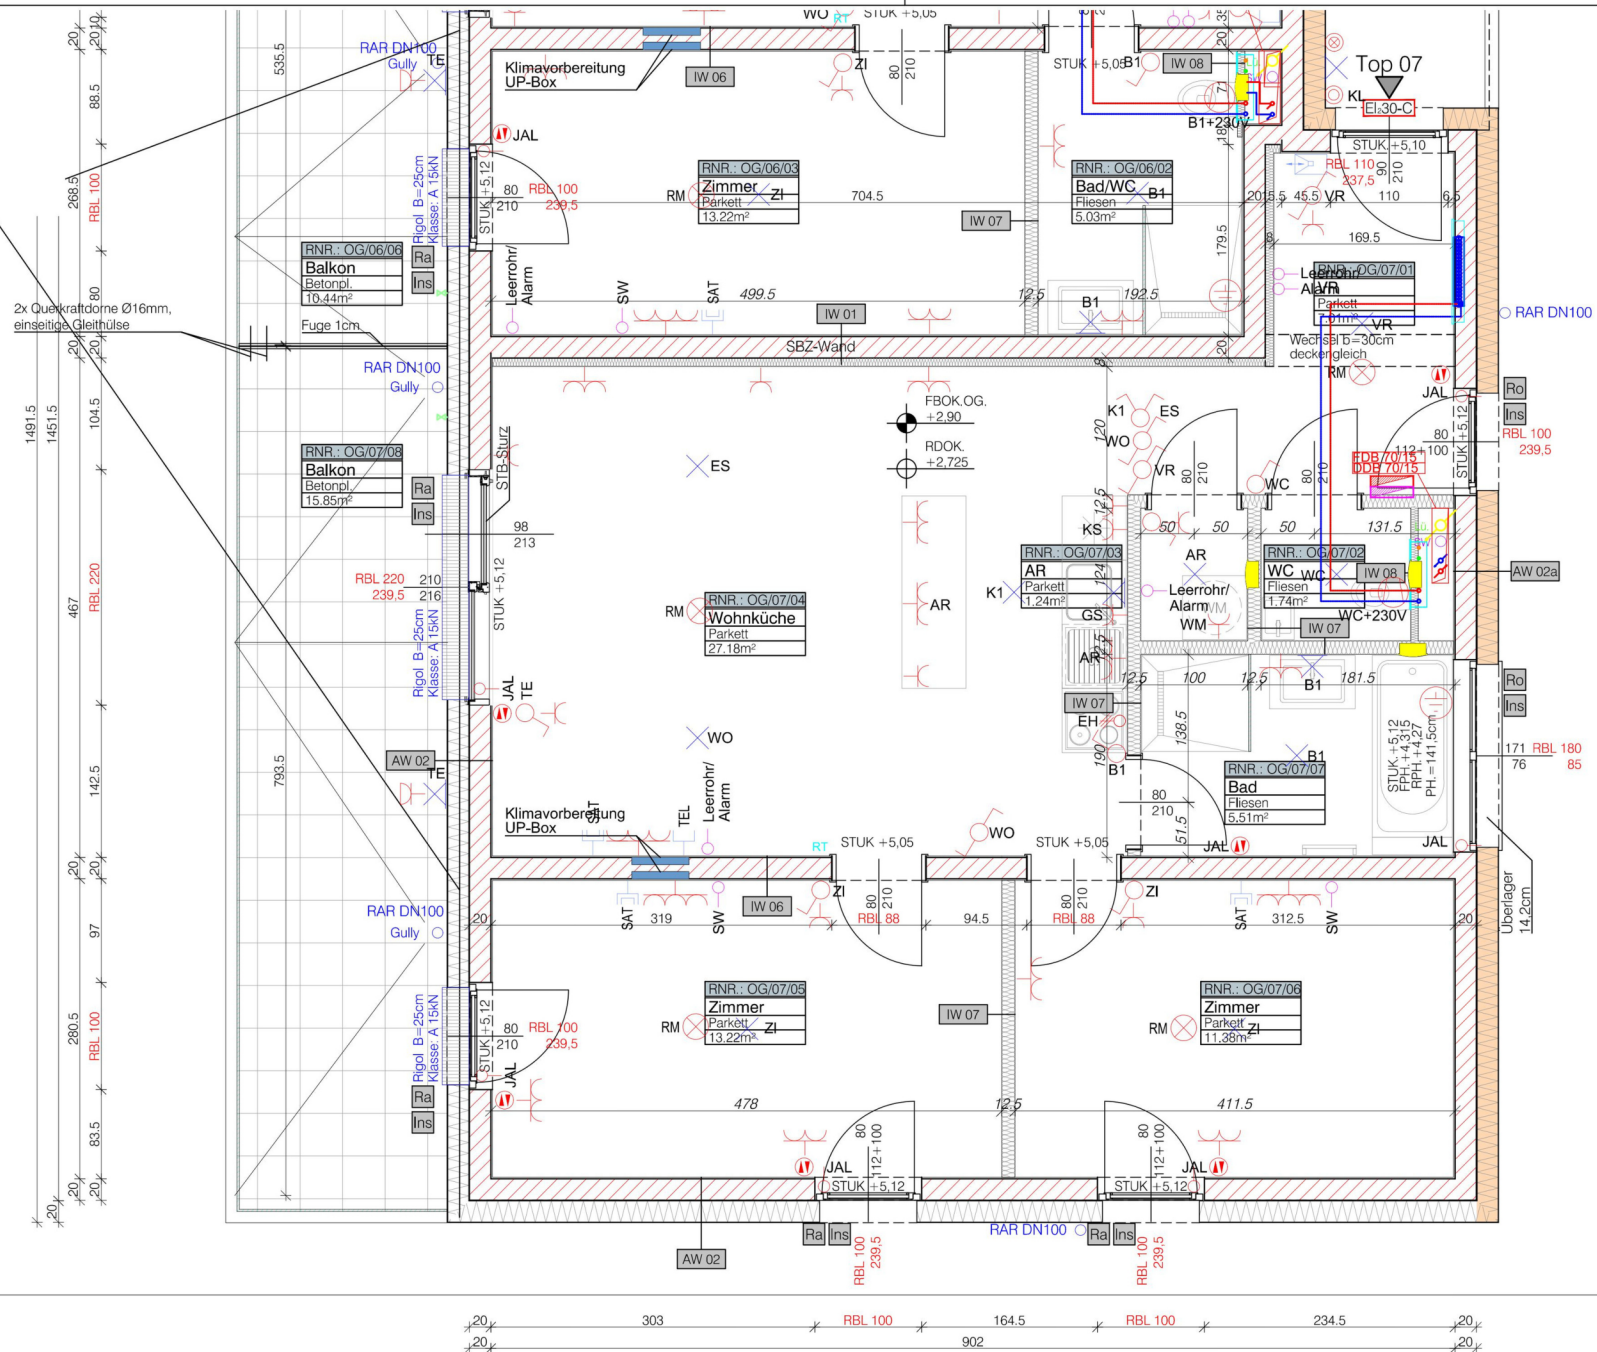

INDEX	DATUM	ÄNDERUNG	INDEX	DATUM	ÄNDERUNG

A. Eckl BauGmbH,
Langenloiserstr. 71
3542 Gföhl
Tel.: 0664 / 133 74 57
Tel.: 02716 / 20 070
ecklbau@aon.at

NATURMASSE NEHMEN!

POLIERPLAN

GZ.: 20_008

GEZ. MZ

MASZSTAB 1:50

PLANNR.: PP_55

GEPR.

DATUM: 15.12.2020

INDEX -