


WA Untere Aue, Lustenau
2-Zimmer Wohnung / Top A07 / 2.OG
 Wohnfläche: 50.47m² / Terrasse: 8.84m²

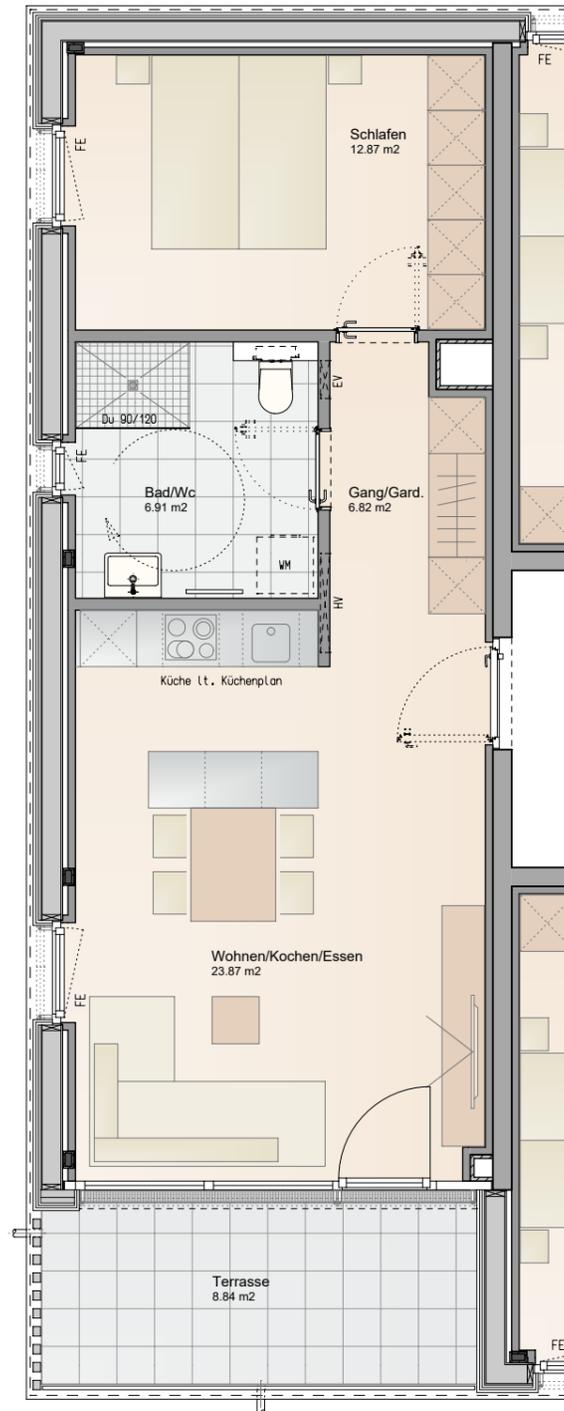

Informationen

- FE Fenster raumhoch mit Fixverglasung (H=1m)
- BH Brüstungshöhe
- EV Elektroverteiler
- HV Heizungsverteiler
- ZL Zuluft
- Wendekreis Rollstuhl / dm 1,50m

M 1 : 75




Lageplan



Haus A



Haus B

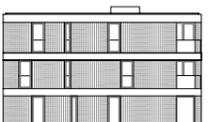

Bemerkung

24.08.2023

Alle Maße sind Rohbaumasse und ca. Angaben, diese können zur Natur differieren.

Strichliert dargestellte Einrichtungsgegenstände im Sanitärbereich sind nicht in der Grundausstattung enthalten.