

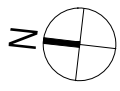


DACHGESCHOSS W09 PENTHOUSE

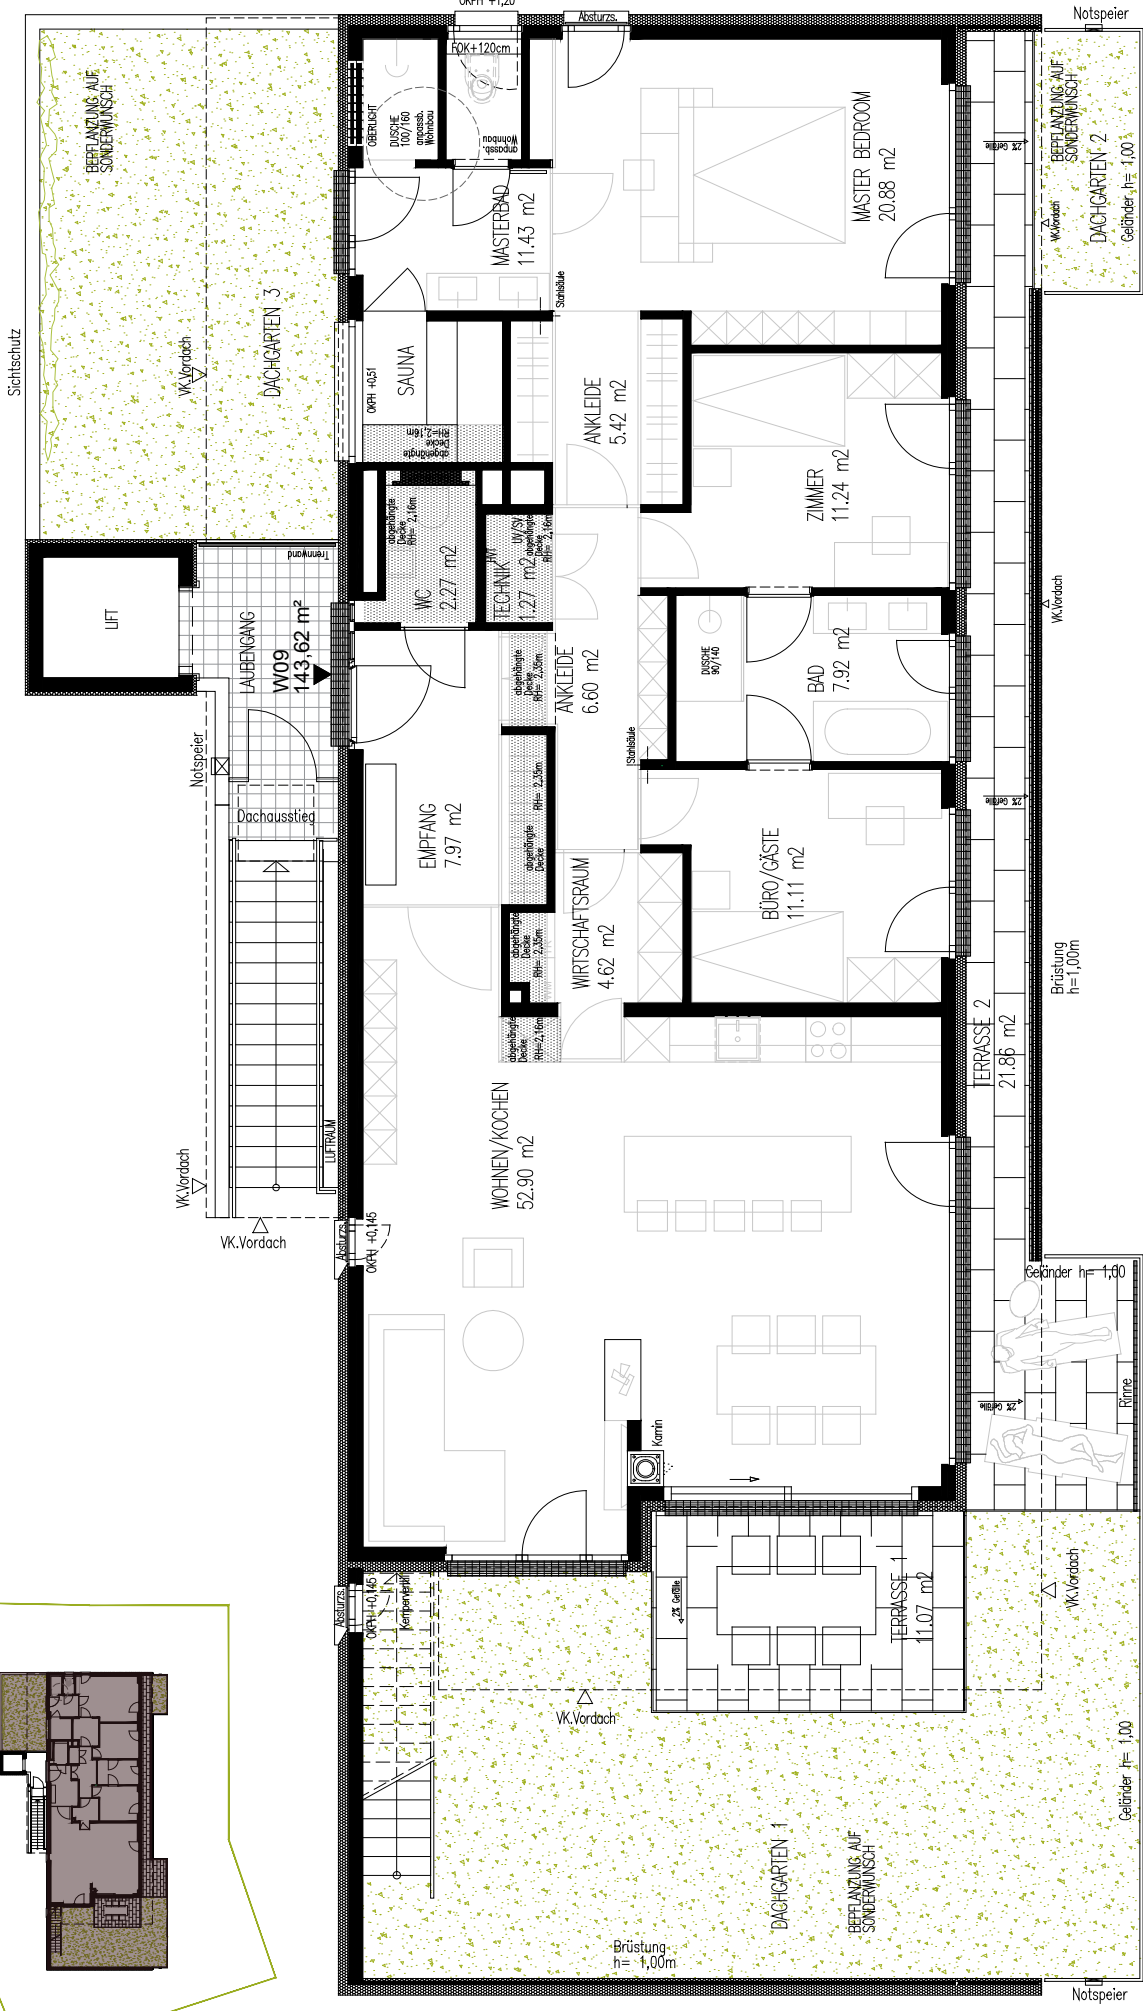

1m 3m 5m
BEIM DRUCKEN KEIN ANPASSEN AN SEITENGRÖSSE

DACHGARTEN W09 PENTHOUSE

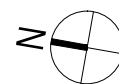

1m 3m 5m

BEIM DRUCKEN KEIN ANPASSEN AN SEITENGROSSE

Wohnanlage Alois-Schrott-Straße 18

W09 M 1:100 A4 Hochformat 03.10.2024

ARCHITEKT CHRISTOPH SCHWAIGHOFER ZT GMBH
HÖTINGER AUFFAHRT 5 – 6020 INNSBRUCK

