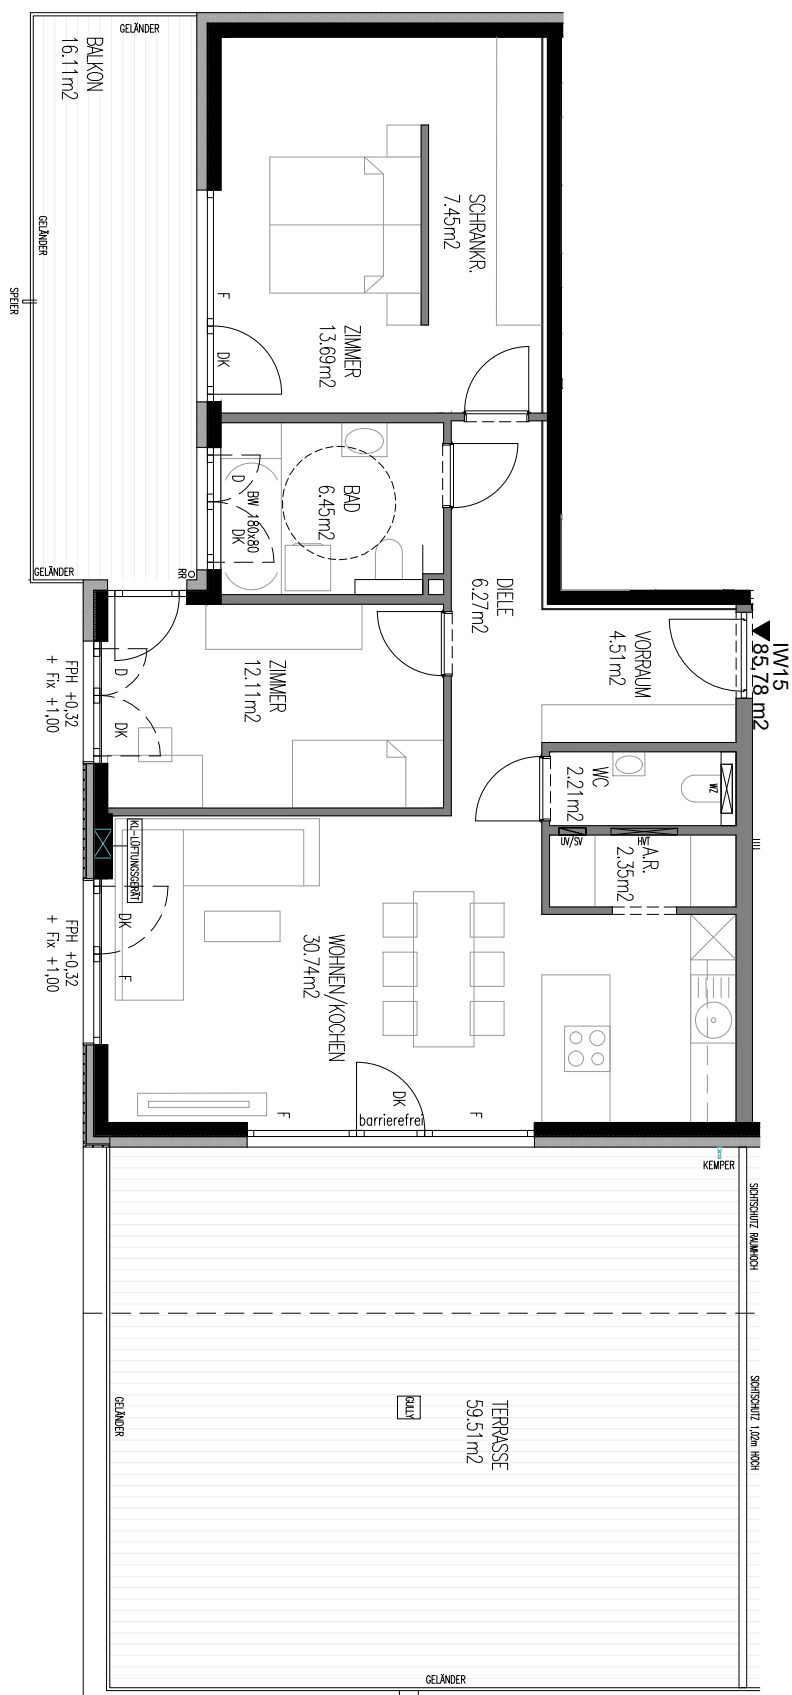
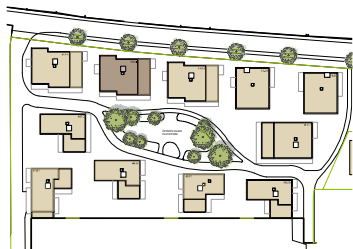


1m 3m 5m

BEIM DRUCKEN KEIN ANPASSEN AN SEITENGRÖSSE

ARCHITEKT CHRISTOPH SCHWAIGHOFER ZT GMBH
HÖTTINGER AUFFAHRT 5 – 6020 INNSBRUCK

IW15 M 1:100 A4 Hochformat

30.01.2025