


*• Vorhaus: keine Türe
 Zimmer
 • keine Türe Vorhaus in Gang Wohnung.*

*Lage: Durchgang
 keine Türe Innenhof v. Lage*

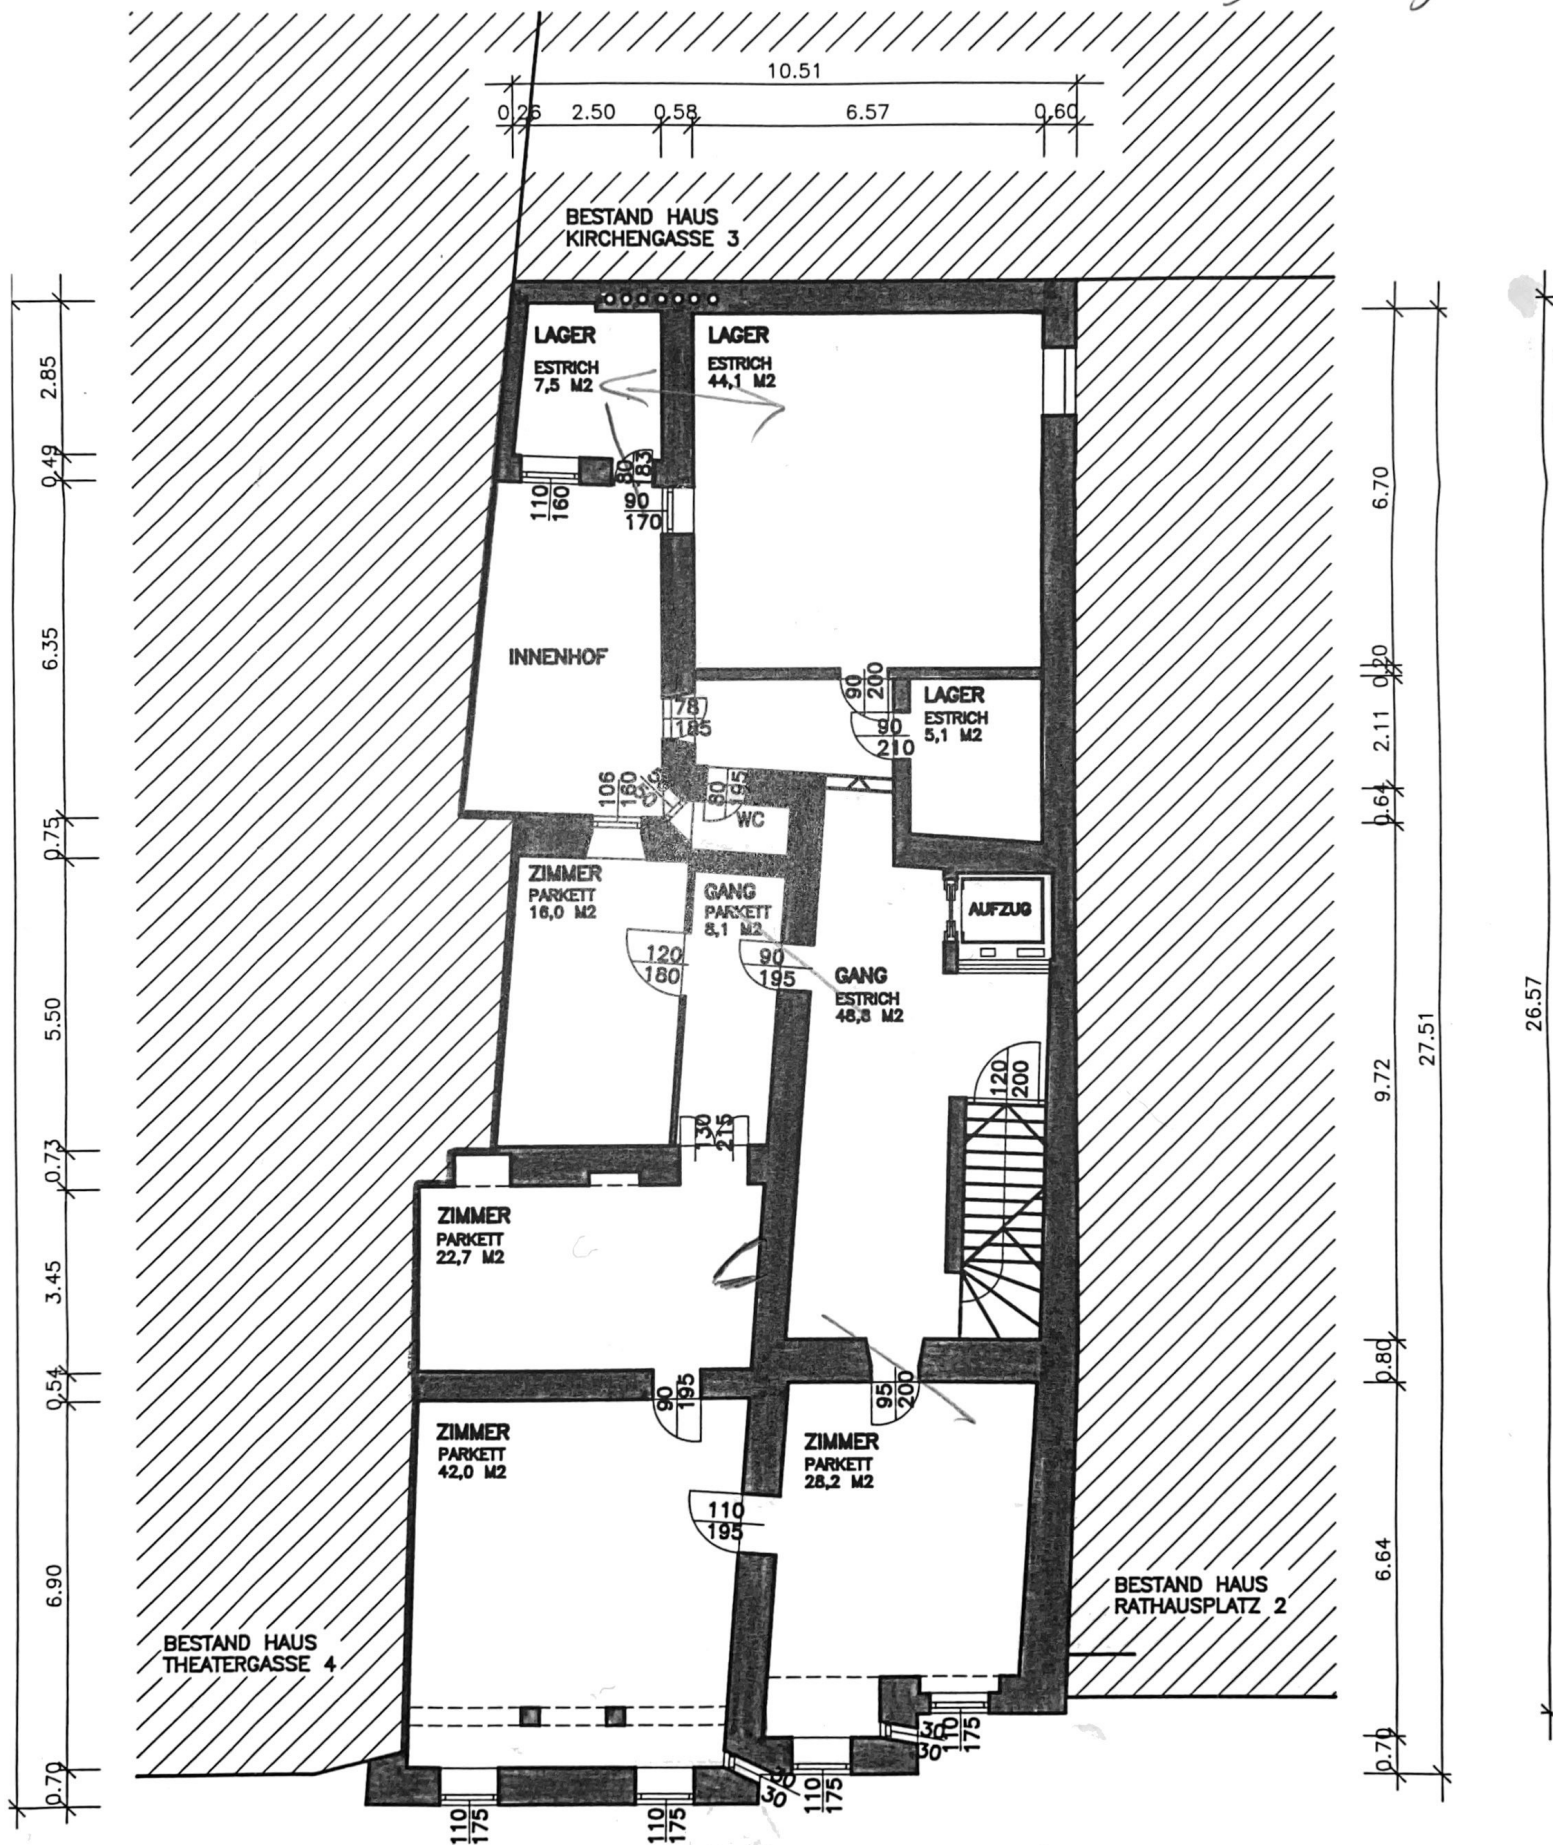

GRUNDRISS 1. OBERGESCHOSS