

LECHTAL WOHNEN

WOHNUNG 04 83,04 m²

HAUS A ERDGESCHOSS

WOHNEN	38,79 m ²
SCHLAFEN	12,90 m ²
KIND	11,30 m ²
KIND 2	11,46 m ²
BAD	5,35 m ²
WC	1,67 m ²
AR.	1,56 m ²
	83,04 m ²

TERRASSE	23,53 m ²
GARTEN	27,56 m ²
TERRASSE	9,10 m ²
GARTEN	7,97 m ²

01.02.2022

V 650 c





Projektierung:
WALMETT Immobilien GmbH
Amerling 130
A - 6233 Kramsach
office@walmett.com
Tel.: 05337 62771



Bauträger:
Lechtal Wohnen GmbH
Amerling 130
A - 6233 Kramsach
office@walmett.com
Tel.: 05337 62771



Planung:
a4L-architects ZT GmbH
Mühlerfeldstraße 3
A - 6600 Breitenwang
office@a4L-architects.com
Tel.: 05672 210780

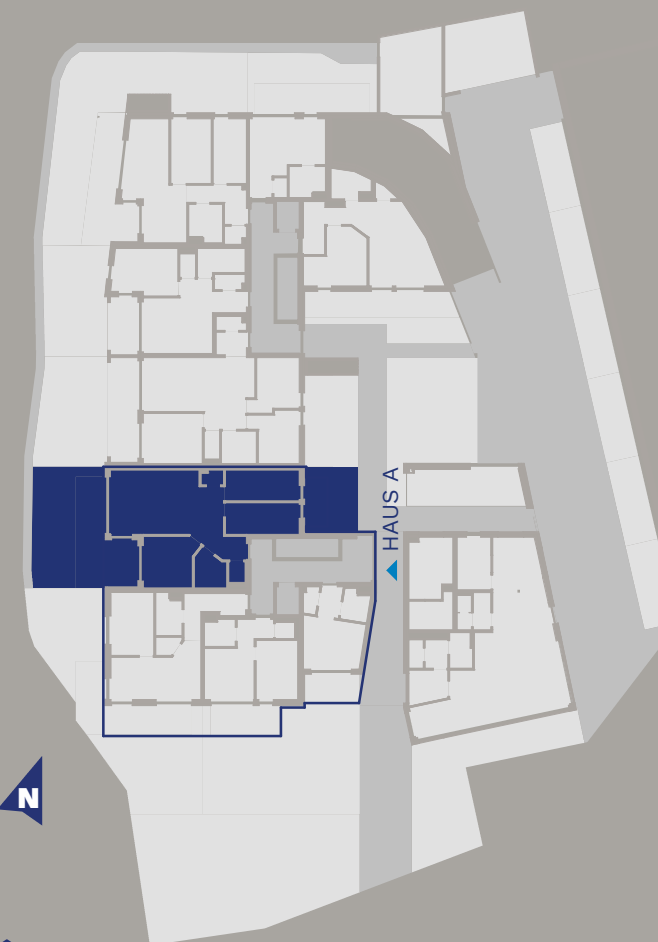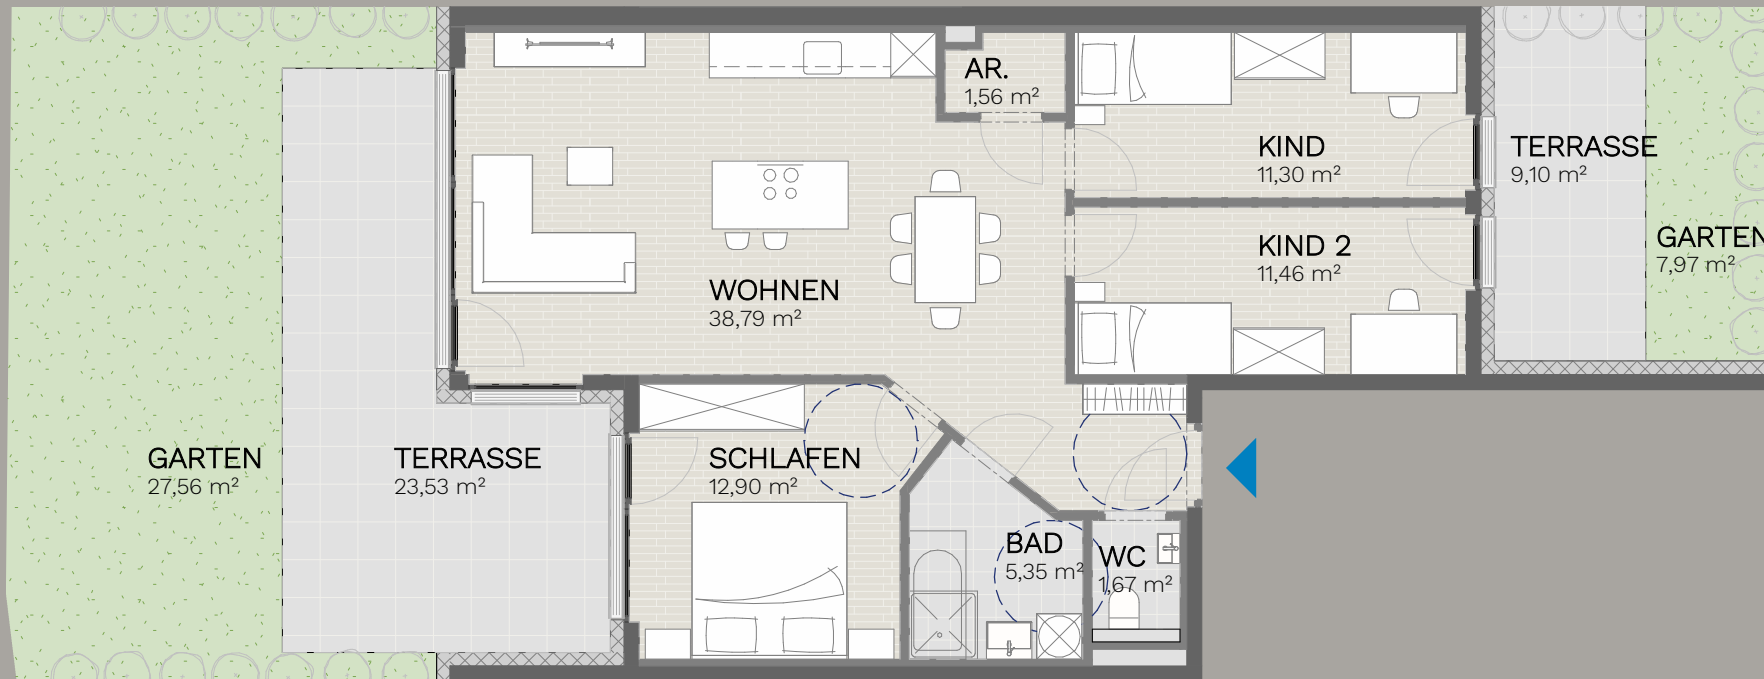

Angeführte Maße sind Rohbaumaße und können in Natur abweichen, gültig sind die Naturmaße. Dargestellte Möbel und Einrichtungsgegenstände, sowie Bepflanzungen und Ähnliches sind beispielhaft und sind nicht im Kaufpreis enthalten. Maßgeblich für die Ausführung und den Leistungsumfang ist die vereinbarte Bau- und Ausstattungsbeschreibung. Änderungen sind aufgrund Statik, Leitungsführungen und notwendiger planlicher Änderungen jederzeit durch den Bauträger möglich.

unser Herz schlägt für WOHNBAU