
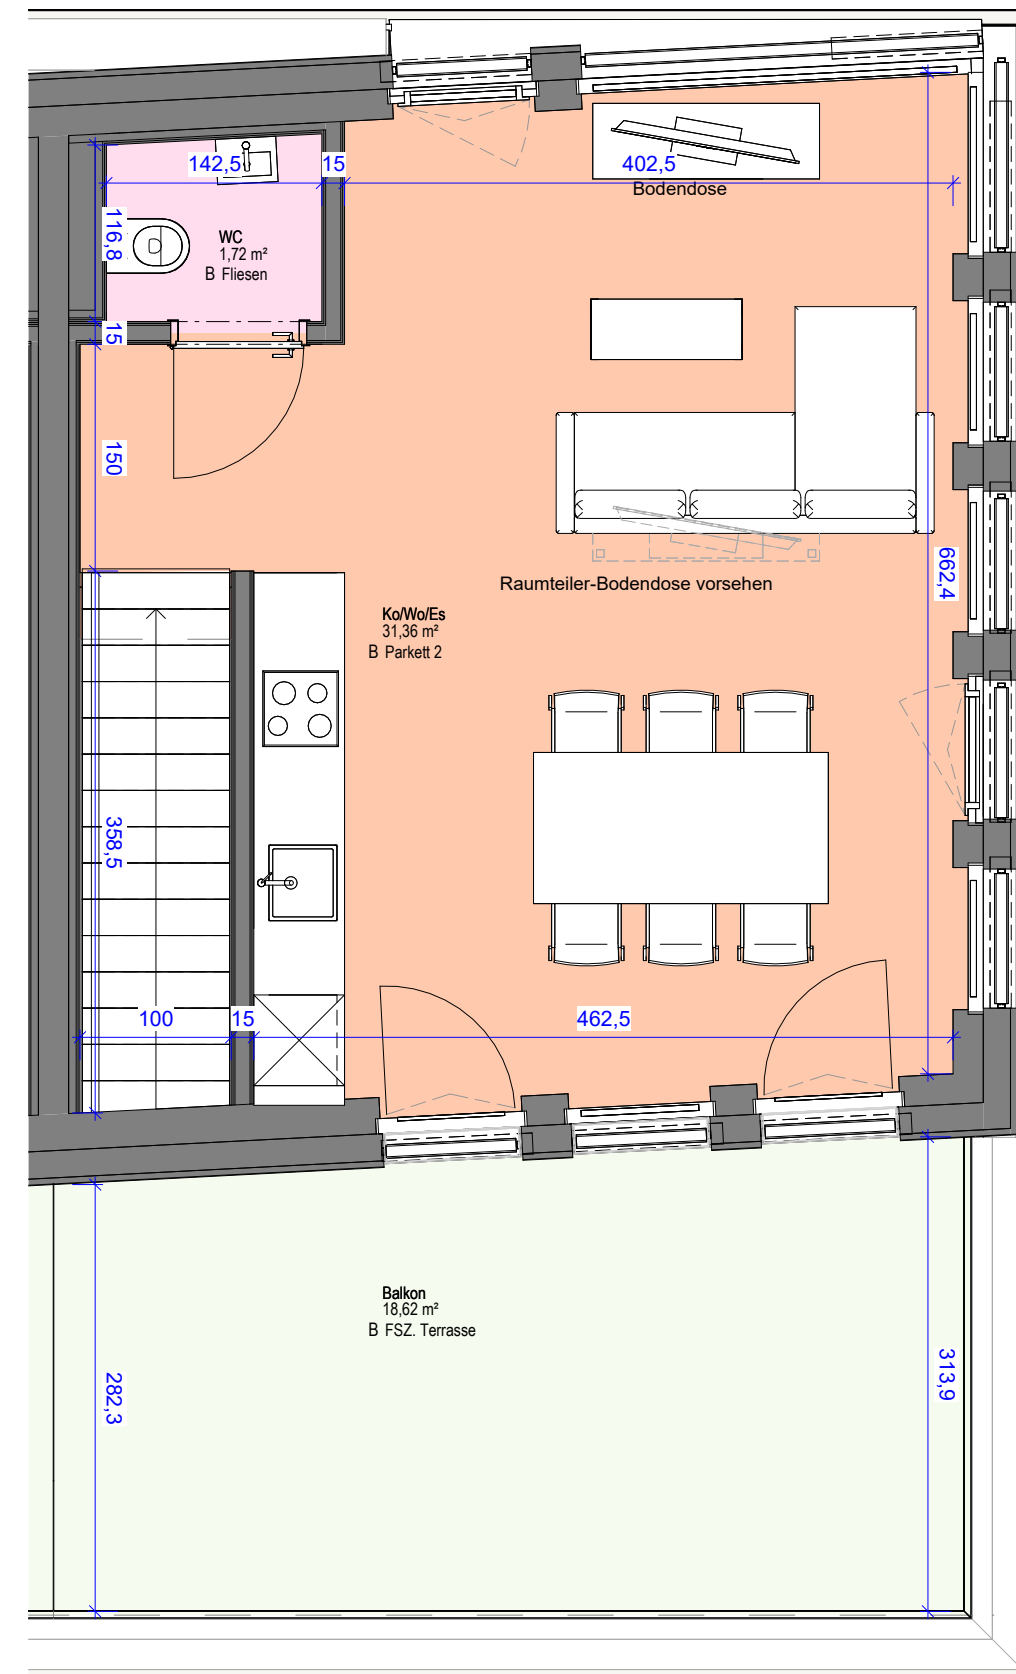


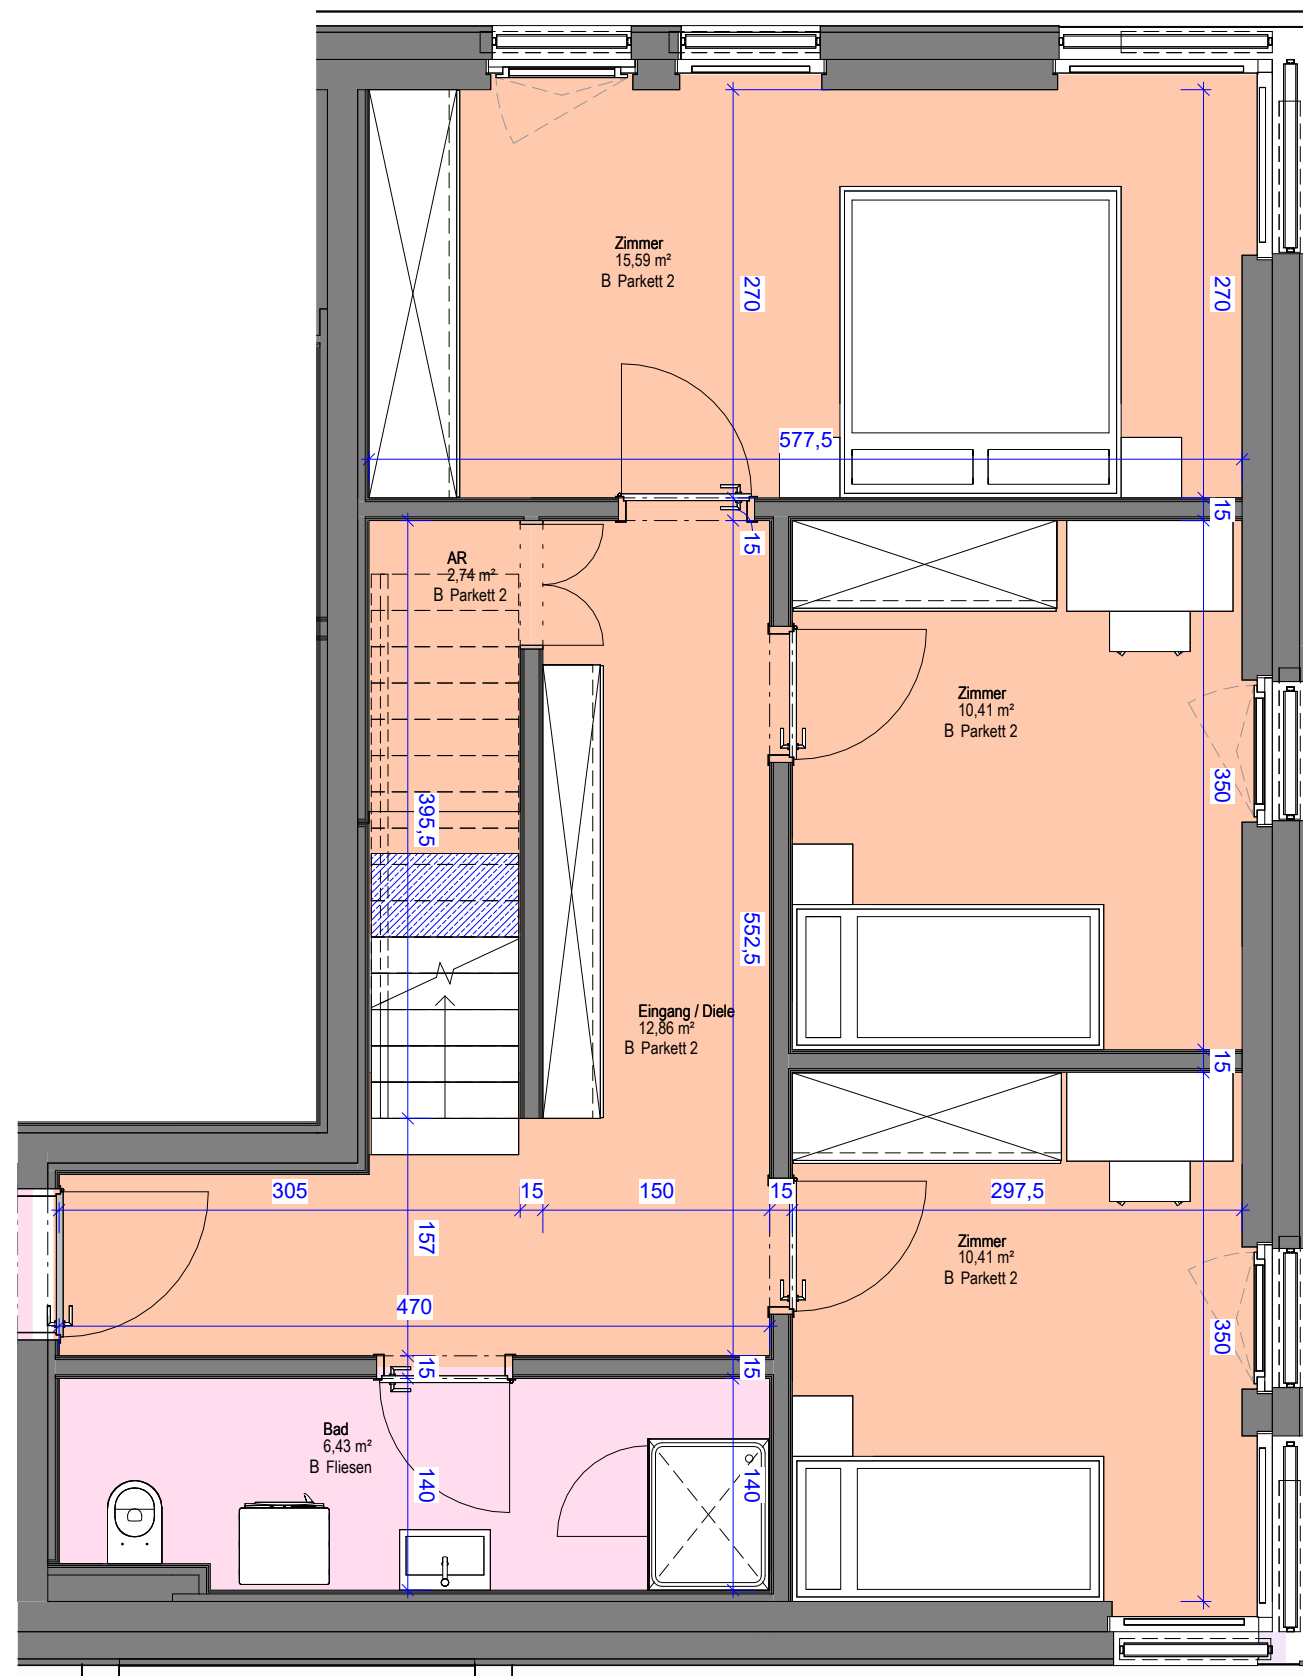

Haus B - Top B7
M 1 : 50

Wohnanlage - Am Garnmarkt Ost | Götzis

Haus B - Top B7

WNF	91,52 m²
Terrasse	18,62 m²
Keller	7,71 m²

ALLE MASSE SIND ROHBAUMASSE. DIE GARTENANTEILE SIND CA. ANGABEN UND KÖNNEN ZUR NATUR DIFFERIEREN. STRICHLIERT DARGESTELLTE EINRICHTUNGSGEGENSTÄNDE (SANITÄRBEREICH) SIND NICHT IM STANDARD ENTHALTEN! GERINGFÜGIGE VERÄNDERUNGEN SIND AUS TECHNISCHEN GRÜNDEN MÖGLICH



Architektur

Bauverträger

Projektmanagement

hassler architektur zt gmbh
Klostergasse 2 6850 Dornbirn
+43(0)5522 200192
office@hassler.at
www.hassler.at

ZM3 Immobiliengesellschaft mbH
Marktplatz 7 6800 Feldkirch
+43(0)5522 39303
office@zm3.at
www.zm3.at

Raum.punkt Immobilien GmbH
Am Garnmarkt 3 6840 Götzis
+43(0)5523 55029
office@raum-punkt.at
www.raum-punkt.at